


## Rsděľ

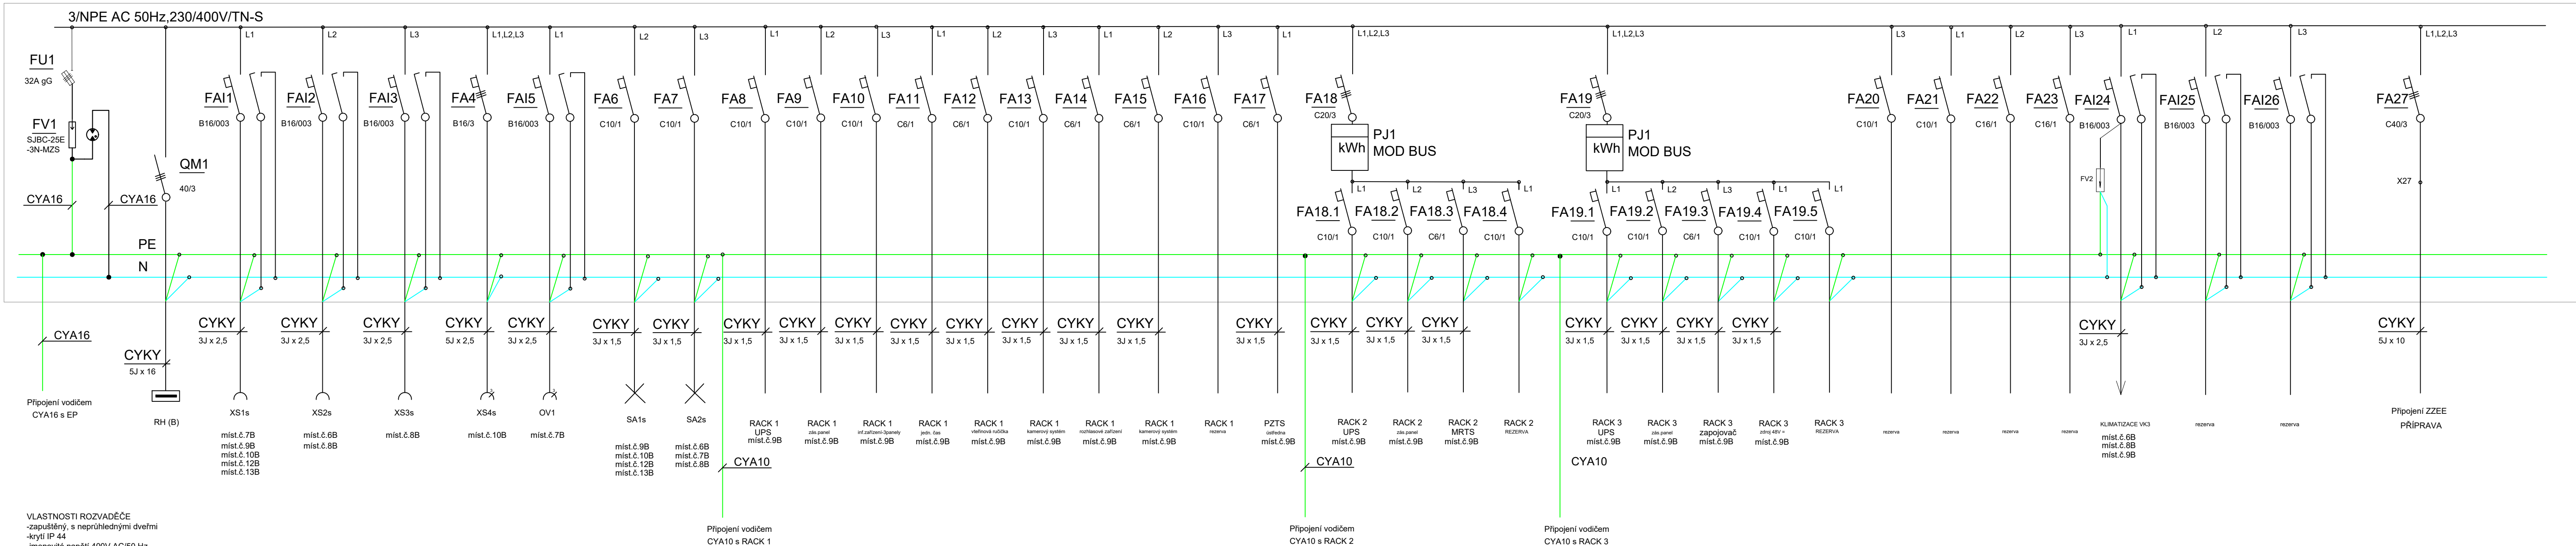

Revize:	Datum:	Popis:	Kontroloval:
01	03/2023	<b>DOKUMENTACE PO PŘIPOMÍNKÁCH</b>	-

OSTATNÍ přívod: vrchem vývod: vrchem štitky: samolepicí	<b>Kopřivnice ON - rekonstrukce části výpravní budovy</b>	Označení (S-kód):
		S-3822/2021
		Označení zhotovitele:

<p>POZNÁMKY:</p> <p>Jednofázové zatížení rovnoměrně rozložit mezi L1,L2,L3. V rozvaděči bude min. 30% prostorová rezerva pro případné doplnění dalších prvků.</p>		21005
Název části:	D.2.2. POZEMNÍ STAVEBNÍ OBJEKTY	Označení části: D.2.2.

Název objektu:	SO 01 Výpravní budova Kopřivnice D.2.2.1.10 Umělé osvětlení a vnitřní el. rozvody	Označení objektu/kom
		SO 33-7

Prostředky základní ochrany dle ČSN 33 2000 - 4 - 41 ed.3 - kryty dle ČSN 33 2000-4-41 ed.3 Příloha A, článek A.2 (viz dle ČSN 33 2000-4-41 ed.3 příloha A, článek A.2)		Název přílohy: PŘEHLEDOVÉ SCHÉMA Rsdě(1)	Číslo přílohy: <b>D.2.2.1</b>
		Název dílčí části přílohy:	Paré:

Kraj:	Katastrální území:	TUDU:
Moravskoslezský	Kopřivnice (599565)	2171F1

<p><b>Ochrana při poruše dle ČSN 33 2000 - 4 - 41 ed.3</b></p> <ul style="list-style-type: none"> <li>- automatickým odpojením v případě poruchy dle ČSN 33 2000-4-41 ed.3 čl. 411.3.2</li> <li>- proudovým chráničem dle ČSN 33 2000-4-41 ed.3 čl. 415.1</li> </ul>			
Stupeň dokumentace:	Datum zpracování:	Formáty:	Měřítka:

DSP+PDPS	03/2023	4 x A4	1:	
<div> <div>S-kód: <table><tr><td>S</td><td>-</td><td>3</td><td>8</td><td>2</td><td>2</td><td>2</td><td>0</td><td>2</td><td>1</td></tr><tr><td></td><td></td><td>D</td><td>U</td><td>S</td><td>P</td><td>I</td><td>6</td><td>17</td><td>18</td></tr></table></div> <div>Číslo: <table><tr><td>18</td><td>19</td><td>20</td><td>21</td><td>22</td><td>23</td><td>24</td><td>25</td><td>26</td><td>27</td><td>28</td><td>29</td><td>30</td><td>31</td><td>32</td><td>33</td><td>34</td><td>35</td><td>36</td><td>37</td><td>38</td><td>39</td><td>40</td></tr><tr><td></td><td></td><td></td><td></td><td></td><td></td><td></td><td></td><td></td><td></td><td></td><td></td><td></td><td></td><td></td><td></td><td></td><td></td><td></td><td></td><td></td><td></td><td></td></tr></table></div> <div>Objekt: <table><tr><td></td><td></td><td></td><td></td><td></td><td></td><td></td><td></td><td></td><td></td><td></td><td></td><td></td><td></td><td></td><td></td><td></td><td></td><td></td><td></td><td></td><td></td><td></td></tr><tr><td></td><td></td><td></td><td></td><td></td><td></td><td></td><td></td><td></td><td></td><td></td><td></td><td></td><td></td><td></td><td></td><td></td><td></td><td></td><td></td><td></td><td></td><td></td></t37	38	39	40	