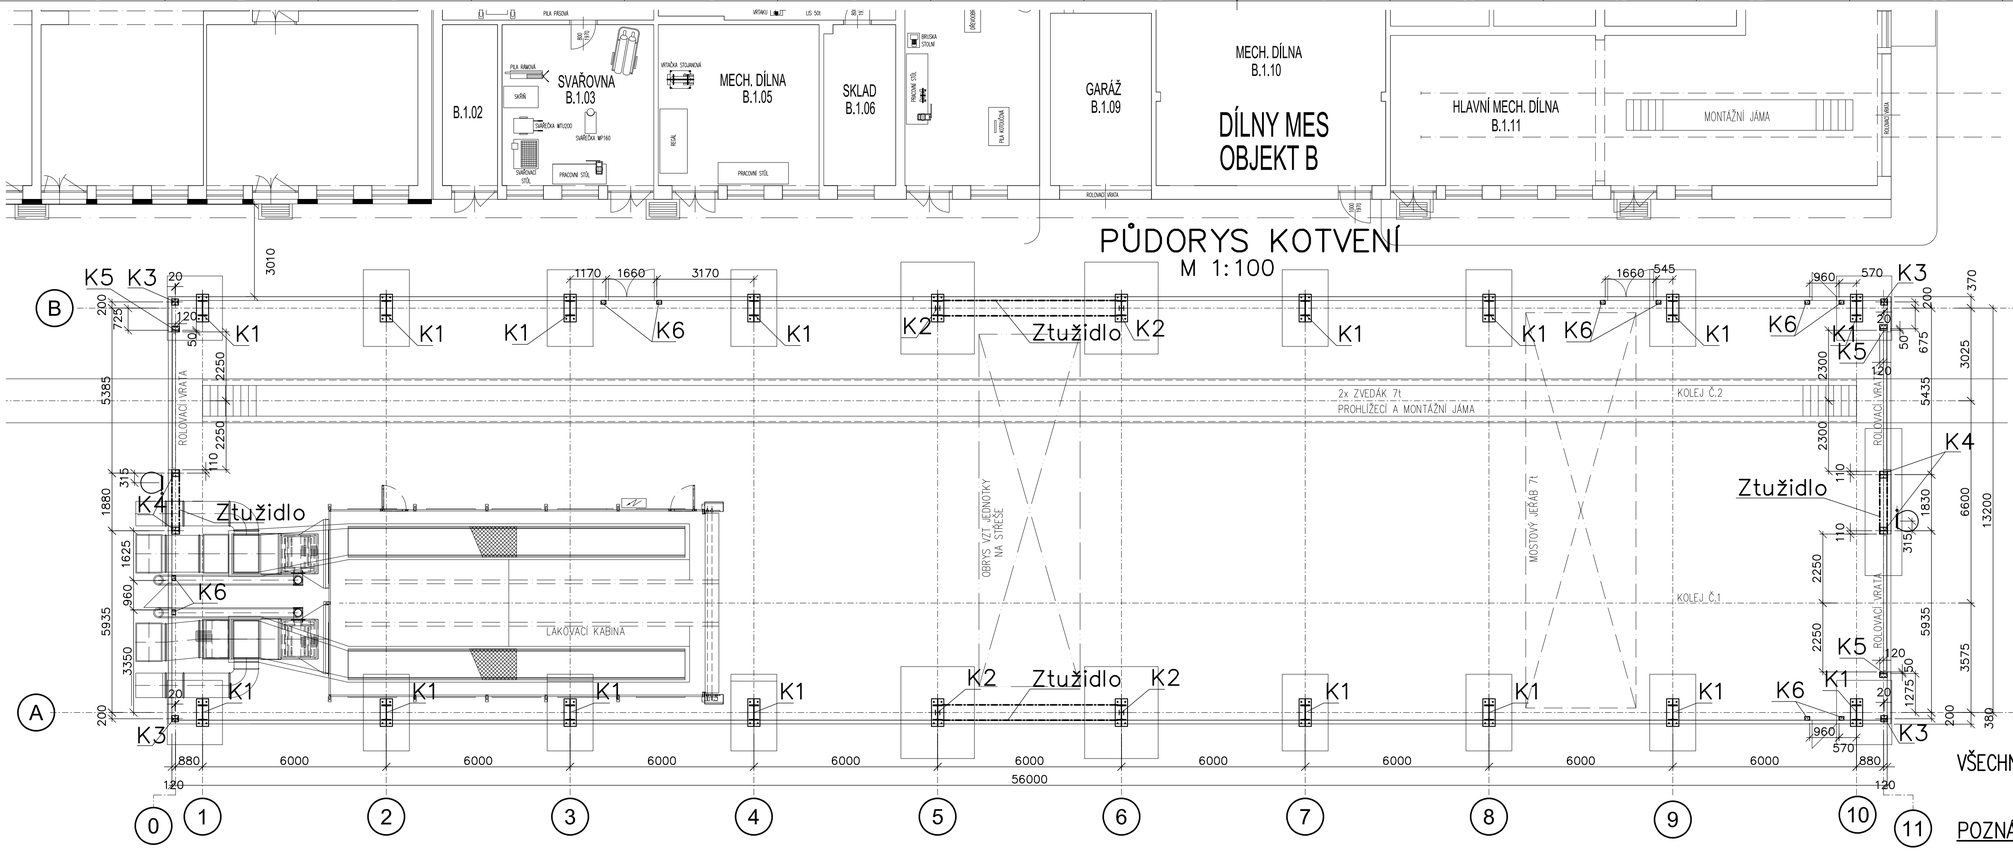

KOTVENÍ K1
M 1:20

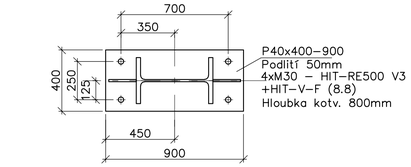

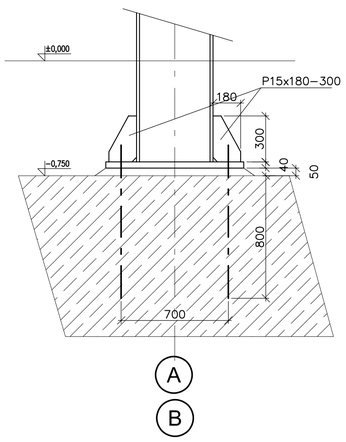

KOTVENÍ K2
M 1:20

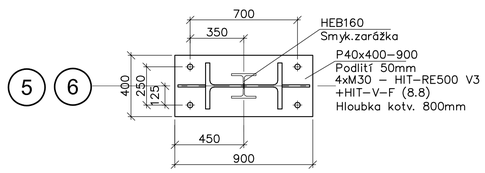

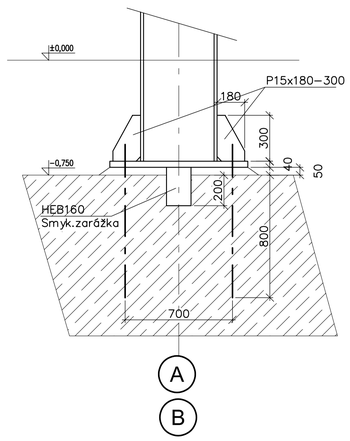

KOTVENÍ K3
M 1:20

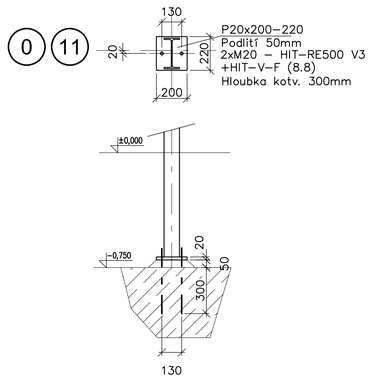

KOTVENÍ K4
M 1:20
SLOUPKY PRO VRATA

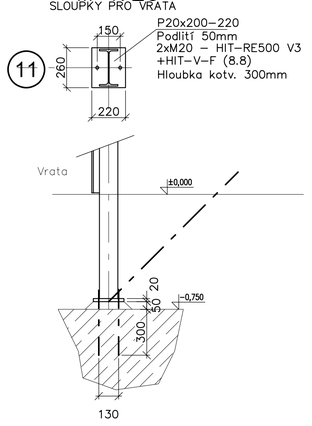

KOTVENÍ K5
M 1:20
SLOUPKY PRO VRATA

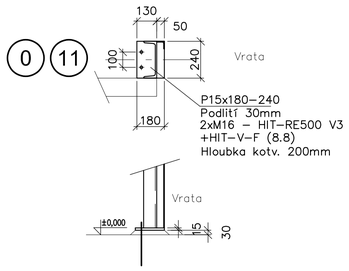

KOTVENÍ K6
M 1:20
SLOUPKY PRO DVEŘE

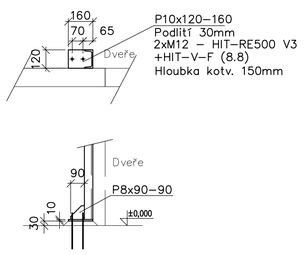

VŠECHNY TRUBKOVÉ PROFILY Z MATERIÁLU S355 !

POZNÁMKA:

–PŘED ZAHÁJENÍM VÝROBY OK MUSÍ BÝT ZPRACOVÁNA DÍLENSKÁ DOKUMENTACE
TENTO VÝKRES NEMŮŽE BÝT POUŽIT JAKO VÝCHOZÍ DOKUMENT PRO VÝROBU OK
–UZAVŘENÉ PROFILY VODOTĚSNĚ ZAVÍČKOVAT
–V DOLNÍ ČÁSTI (STĚNĚ) PROVÉST OTVORY PRO PŘÍPADNÝ ODTOK KONDENZÁTU
–TŘÍDA PROVEDENÍ DLE ČSN EN 1090–2 – EXC2 – HALA
–TŘÍDA PROVEDENÍ DLE ČSN EN 1090–2 – EXC3 – JEŘÁBOVÁ DRÁHA
–VÝROBNÍ KATEGORIE PC1
–VŠECHNY ŠROUBOVÉ PŘÍPOJE MINIMÁLNÍ JAKOSTI 8.8.
–VŠECHNY ŠROUBOVÉ PŘÍPOJE ŽÁROVĚ POZINKOVANÉ

Jiná ověření:	Paré:
Orientační schéma:	Razítko oprávněné osoby:
	Podpis: Datum:

Revize:	Datum:	Popis:	Kontroloval:

Stavebník/Investor:	**Správa železnic, státní organizace**
Adresa:	**Dlážděná 1003/7, 110 00 Praha 1**
Zástupce investora:	**Stavební správa východ**
Adresa:	**Nerudova 1, 779 00 Olomouc**

Zhotovitel díla:	**JM YARD service s.r.o.**
Adresa:	Suderova 2024/8, Ostrava- Mariánské Hory, 709 00
Kontakt:	*T: +420 553 401 331* *E: markova@jmyardservice.cz*
Zhotovitel části/objektu:	**Projekt HTL,s.r.o.**
Adresa:	Pohraniční 27, 703 00 Ostrava-Vítkovice
Kontakt:	*T: +420 553 034 235* *E: htl@projekthtl.cz*
Hlavní projektant (HIP):	**Ing. Jana Marková** — Specialista: **Ing. Zdeněk Kubánek**

Název stavby/akce:	**Výstavba mechanizačního střediska Český Těšín** **I. Rekonstrukce dílenského zázemí MES Český Těšín**		Označení investora: **S-2004/2022**
			Zakázka: **22005**
Název části:	*D.2. STAVEBNÍ ČÁST*		Označení části: **D.2.2.1.**
Název objektu/dílčí části:	**SO 04 Nová opravárenská hala** **DSO 04.03 Ocelová konstrukce haly**		Označení objektu/komplexu: **DSO 04.03**
Název přílohy: / Název dílčí části přílohy:	*Kotvení* / -		*Číslo přílohy (typ/pořadí):* **2. 101**
Odpovědný projektant: Ing. Tomasz Lasota	Zpracovatel přílohy: Ing. Tomasz Lasota	Měřítko: 1:100 Formáty: 8 x A4	Stupeň dokumentace: **DSP+PDPS**
Kraj: Moravskoslezský	Katastrální území: Český Těšín (598933)	TUDU: 250111	Smluvní datum zpracování: **13.1.2023**

Identifikátor dokumentace: S-2004/2022/22005/DSP+PDPS/D.2.2.1./SO 04/DSO 04.03/2./101