




ŘEZ v km 0,116 - 0,127 kol.č.1t

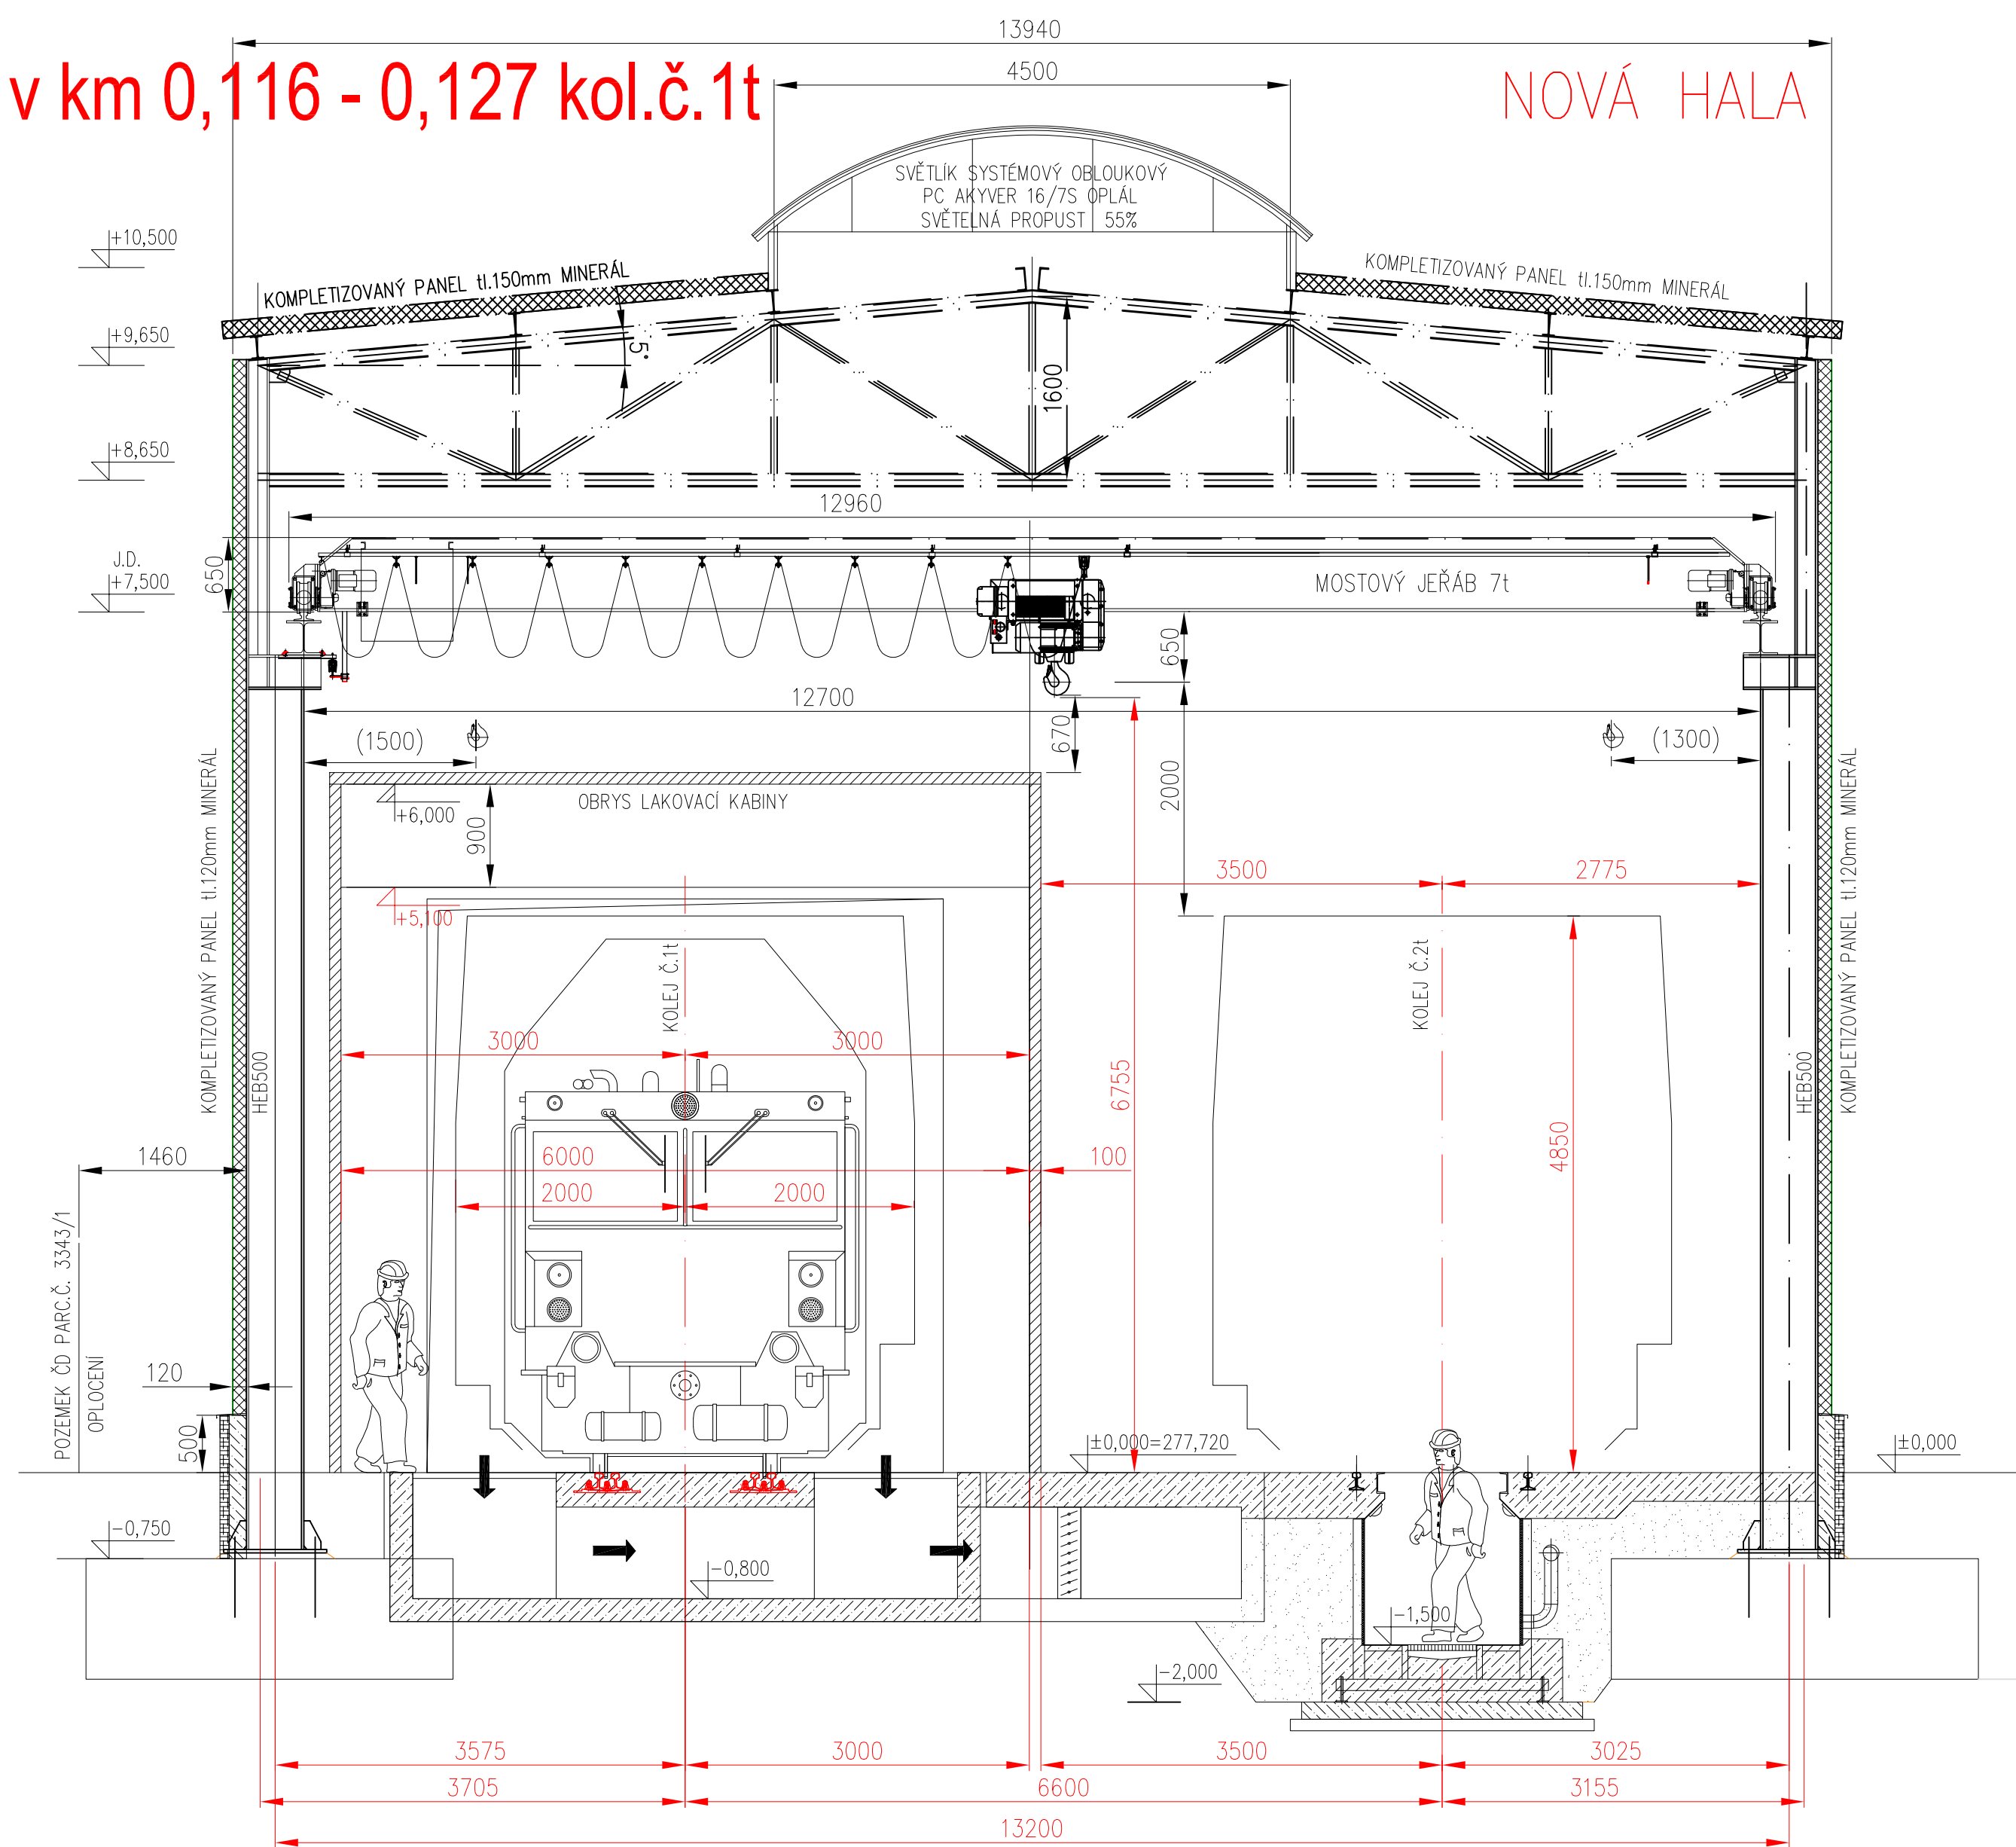



ŘEZ v km 0,080 - 0,115 kol.č.1t

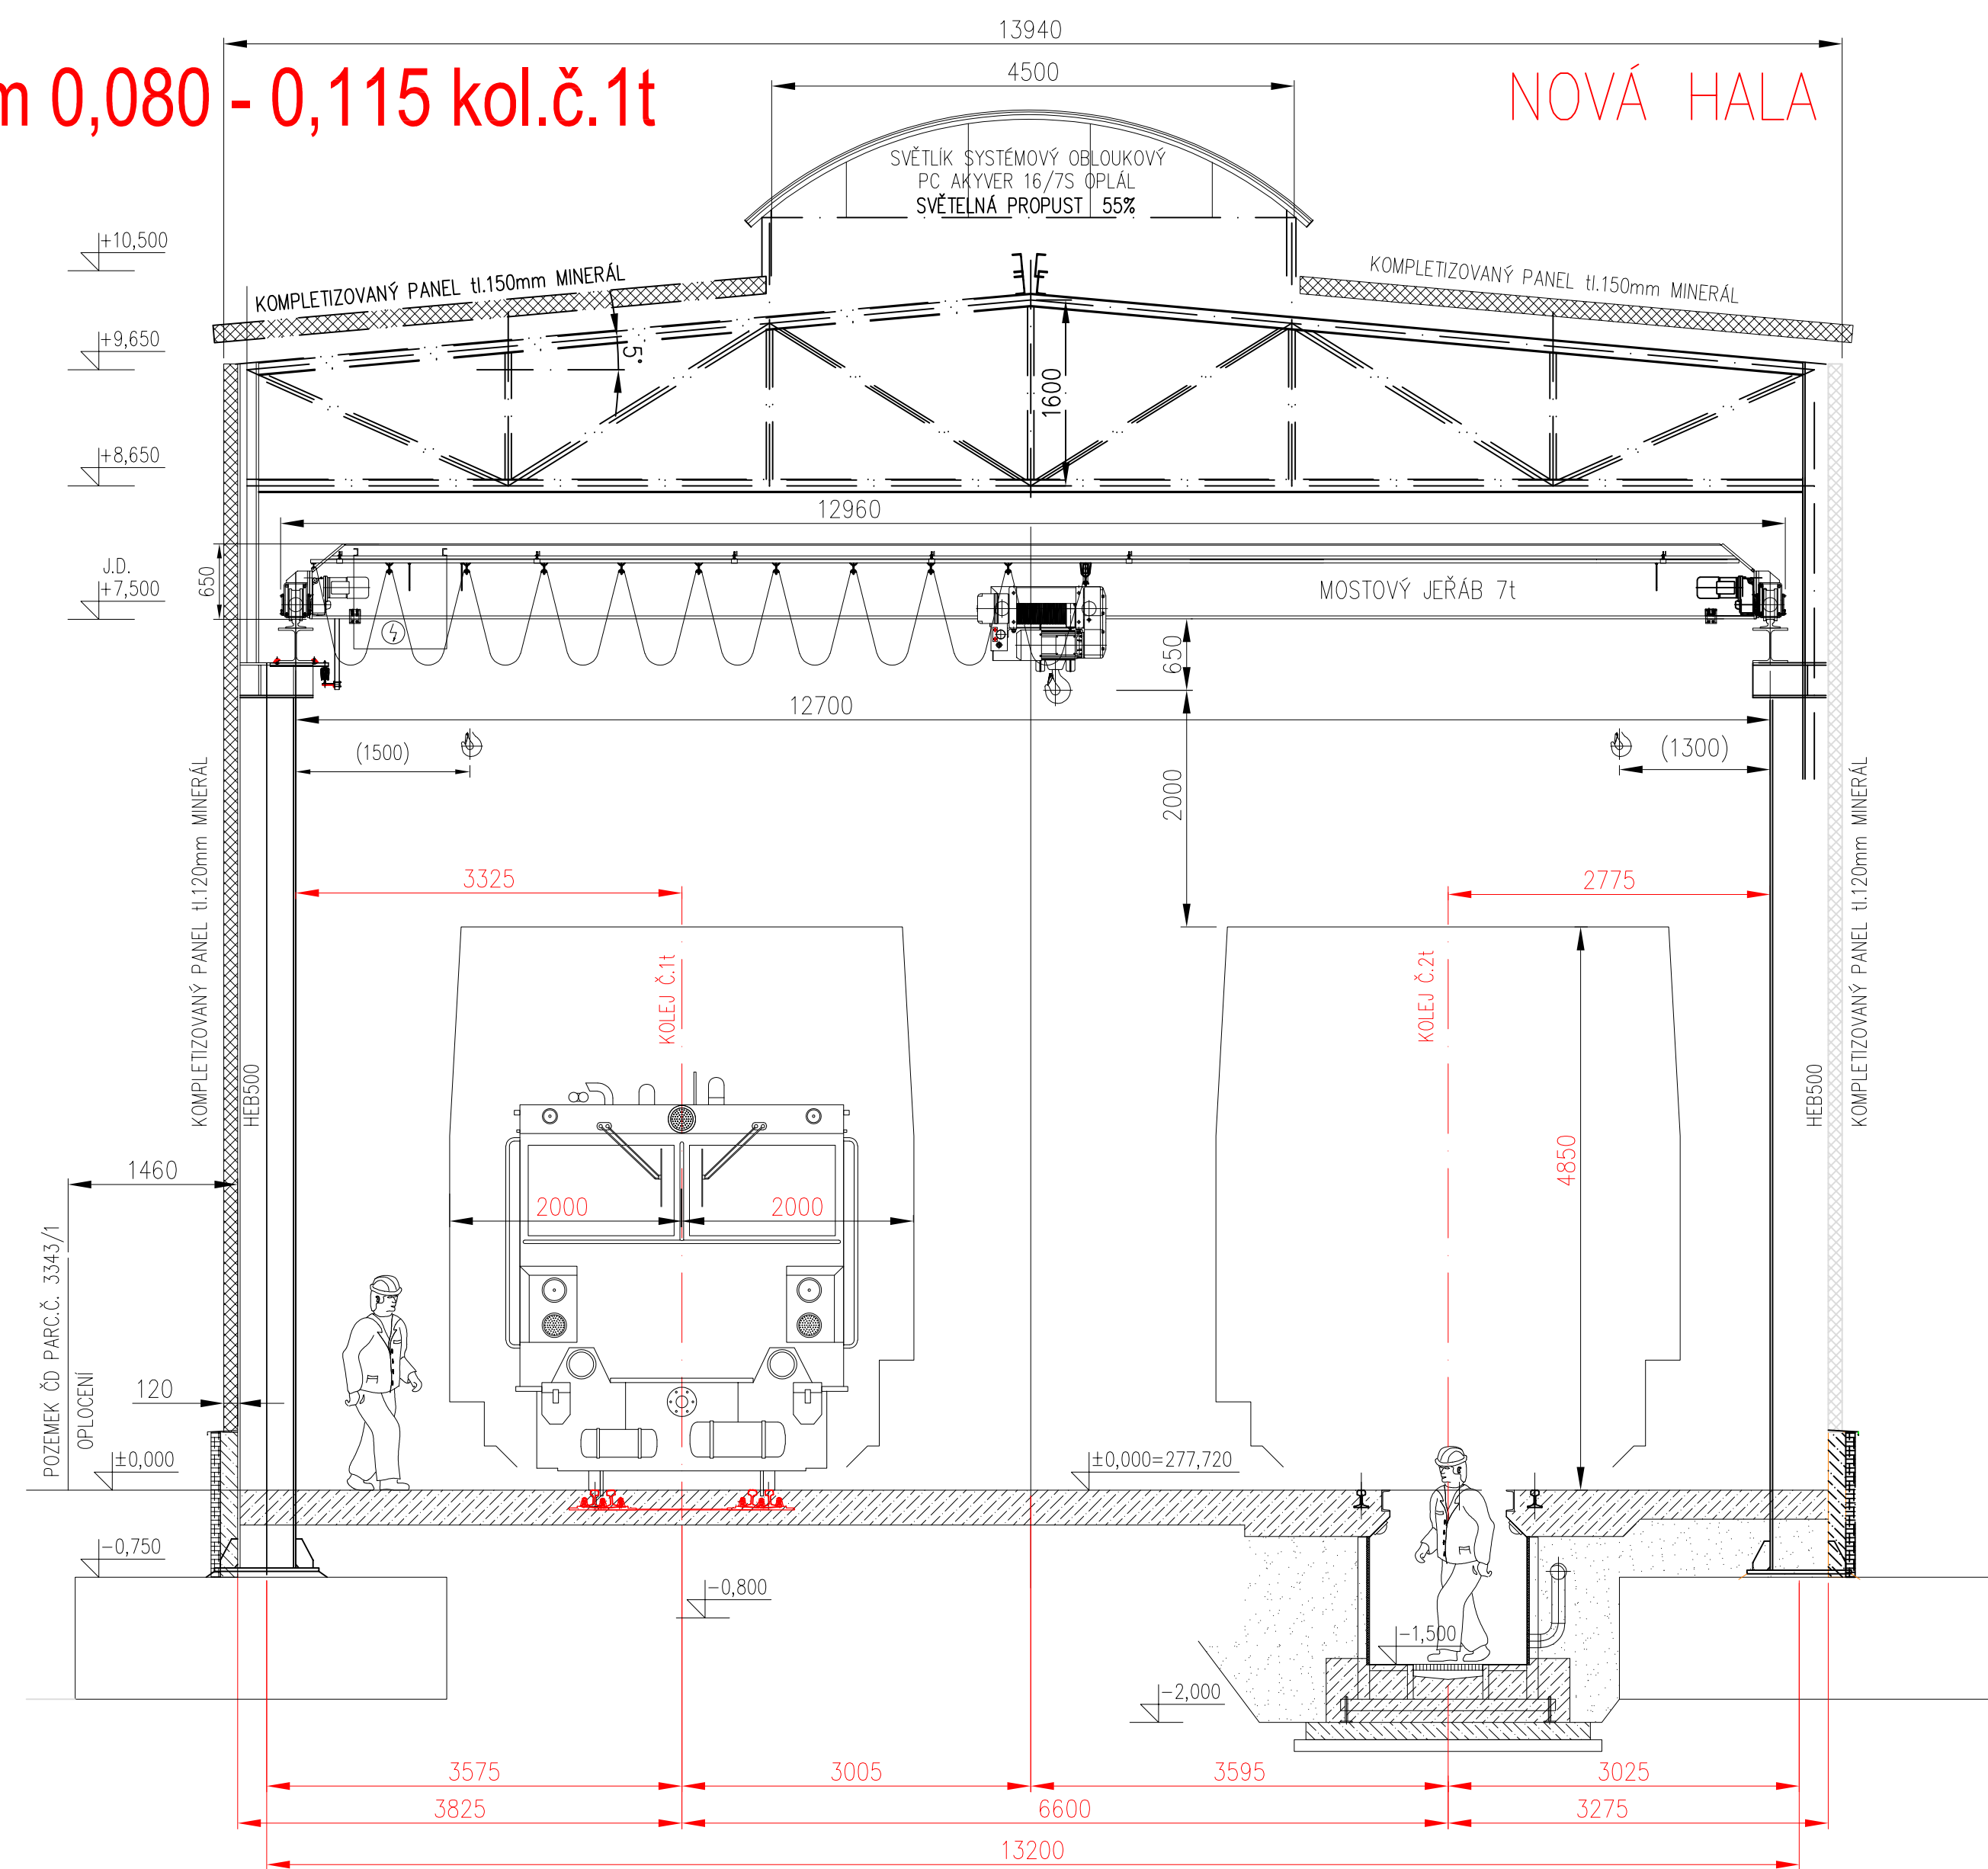

 Jiná ověření:			Paré:
Orientační schéma:			Razítko oprávněné osoby:
			Podpis: Datum:
Revize:	Datum:	Popis:	Kontroloval:

Stavebník/Investor:	Správa železnic, státní organizace	
Adresa:	Dlážděná 1003/7, 110 00 Praha 1	
Zástupce investora:	Státní správa východ	
Adresa:	Nerudova 1, 779 00 Olomouc	

Zhotovitel dila:	JM YARD service s.r.o.	 YARD service s.r.o.
Adresa:	Suderova 2024/8, Ostrava- Mariánské Hory, 709 00	
Kontakt:	T: +420 553 401 331 E: markova@jmyardservice.cz	

Zhotovitel části/objektu:	Projekt HTL s.r.o.	
Adresa:	Pohraniční 27, 703 00 Ostrava-Vítkovice	
Kontakt:	T: +420 553 034 235 E: htl@projekthtl.cz	
Hlavní projektant (HIP):	Ing. Jana Marková	
Specialista:	Ing. Zdeněk Kubánek	

Název stavby/akce:	Výstavba mechanizačního střediska Český Těšín I. Rekonstrukce dilenského zázemí MES Český Těšín		Označení investora: S-2004/2022
Název části:	D.2. STAVEBNÍ ČÁST		Zakázka: 22005
Název objektu/dílní části:	SO 05 Kolejiště		Označení části: I./D.2/SO05
			Označení objektu/komplexu: SO05
Název přílohy:	Charakteristické příčné řezy		Číslo přílohy (typ/pořadí): 2. 104
Název dílní části přílohy:	-		Stupeň dokumentace: DSP+PDPS
Odpovědný projektant: Ing. Vlastimil Šmířák	Zpracovatel přílohy: Ing. Vlastimil Šmířák	Měřítko: 1:50	Smluvní datum zpracování: 13.1.2023
Kraj: Moravskoslezský	Katastrální území: Český Těšín (598933)	Formáty: 8 x A4 TUDJ: 250111	