



MORAVANY

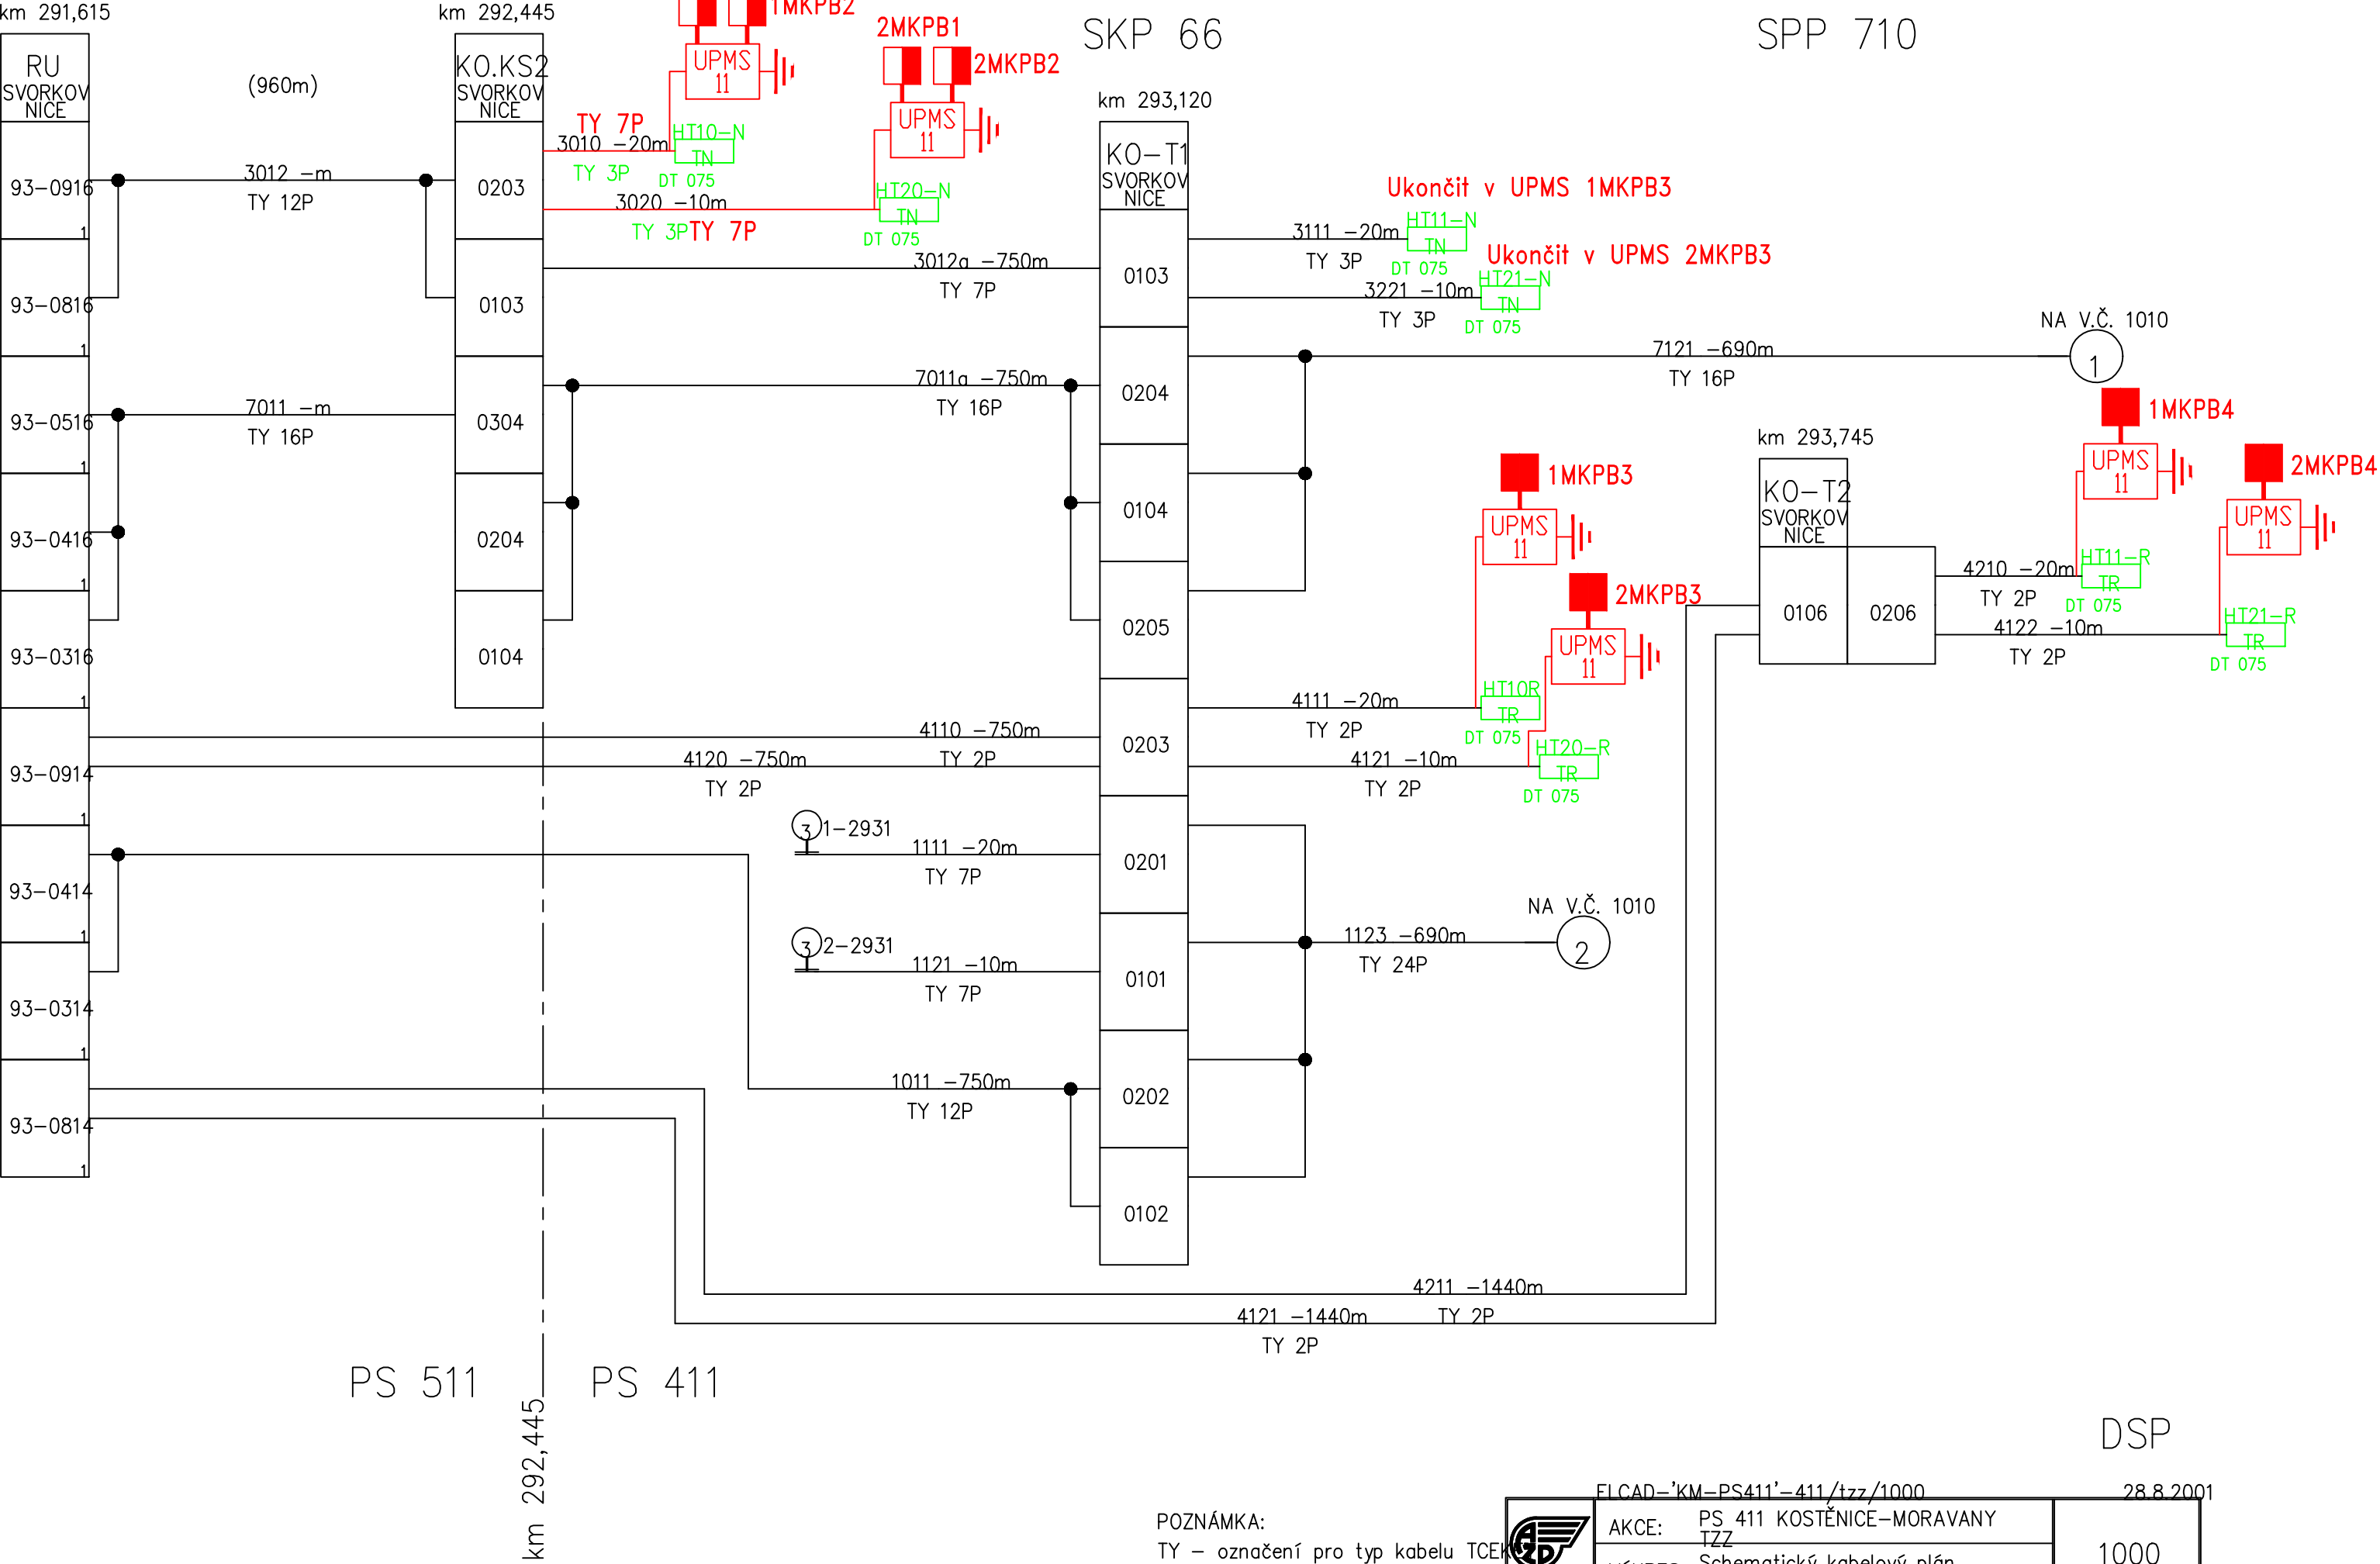

POZNÁMKA:  
TY – označení pro typ kabelu TCEK

FILCAD – 'KM-PS411'-411/tzz/1000		28.8.2001
	AKCE: PS 411 KOSTĚNICE-MORAVANY TZZ	1000
	VÝKRES: Schematický kabelový plán žst. MORAVANY	