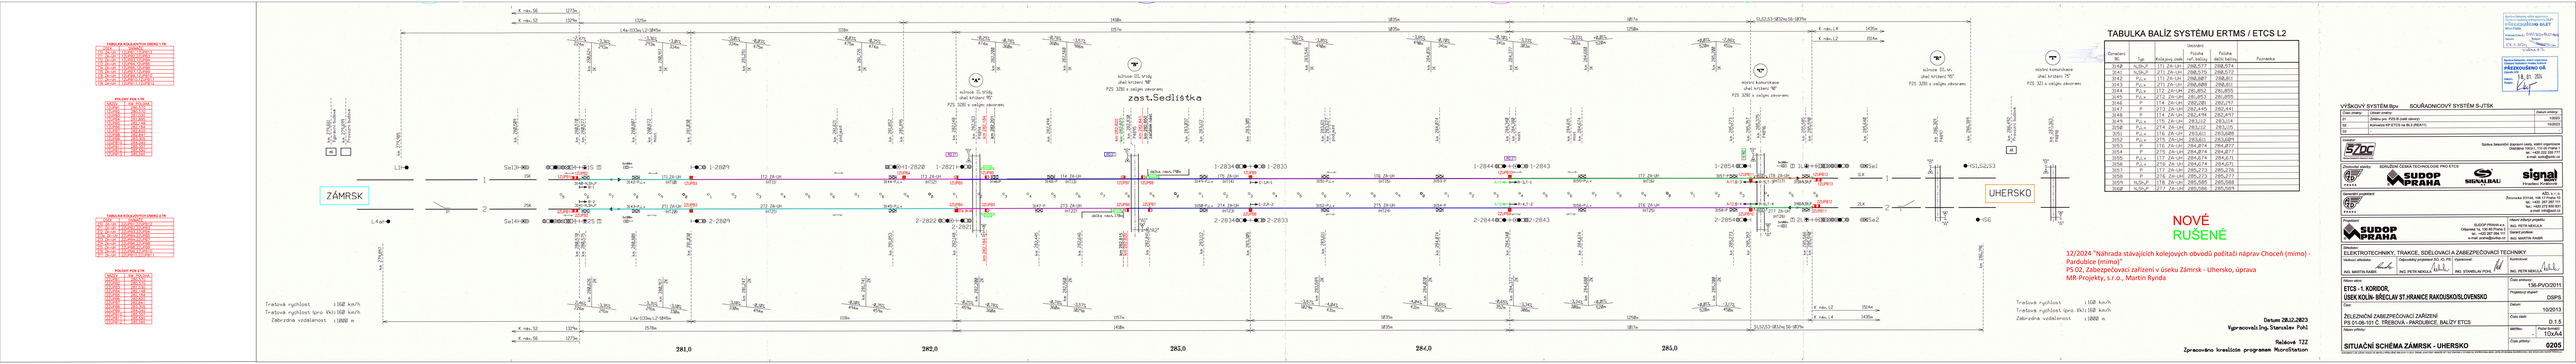

TABULKA BALÍŽ SYSTÉMU ERTMS / ETCS L2

Označení BG	Typ	Umístění: Poloha kolejový úsek / ref. balíže	Poloha dalšího balíže	Poznámka
3153	P	176 ZA-UH	284,872	284,877
3154	P	276 ZA-UH	284,874	284,877
3155	P,Lx	177 ZA-UH	284,674	284,631
3156	P,Lx	276 ZA-UH	284,674	284,677
3157	P	177 ZA-UH	285,273	285,276
3158	P	278 ZA-UH	285,273	285,277
3159	N,Dn,P	178 ZA-UH	285,585	285,588
3160	N,Dn,P	277 ZA-UH	285,585	285,581

NOVÉ
RUŠENÉ

12/2024 "Náhrada stávajících kolejových obvodů počítači náprav Choceň (mimo) - Pardubice (mimo)"
PS 02, Zabezpečovací zařízení v úseku Zámrsk - Uhersko, úprava
MR-Projekty, s.r.o., Martin Rynda

Datum 28.12.2023
Vypracovaly Ing. Stanislav Pohl

Related TZZ

Zpracováno kreslicím programem MicroStation









Objednatel stavebních prací
ING. PETR MIKULA

Odpovědný projektant
ING. MARTIN RADEK

Stupeň
ELEKTROTECHNIKY, TRAKCE, SDĚLOVACÍ A ZABEZPEČOVACÍ TECHNIKY

Jednotlivé přílohy | Odpovědný projektant (ES ČKAIT) | Kontrolovali

Jednotlivé přílohy: ING. MARTIN RADEK | Odpovědný projektant (ES ČKAIT): ING. PETR MIKULA | Kontrolovali: ING. STANISLAV POHL

Název stavby
ETCS - I. KORIDOR,
ÚSEK KOLÍN- BŘECLAV ST.HRANICE RAKOUSKO/SLOVENSKO

Část
ŽELEZNIČNÍ ZABEZPEČOVACÍ ZAŘÍZENÍ
PS 01-06-101 C, TŘEBOVA - PARDUBICE, BALÍŽY ETCS

Měřítko originálu
1:1

Číslo stavby: 136-PVO/2011
Projektové stupeň: DSPS
Datum: 10/2013
Číslo části: D.1.5
Měřítko: -
Formát výkresu: 10xA4
Číslo přílohy: 0205

VÝŠKOVÝ SYSTÉM Bpv | SOUŘADNICOVÝ SYSTÉM S-JTSK

Číslo změny	Účel změny	Datum změny
1	Kolínovo KP ETCS na KLJ (ČD/ETCS)	10/2023
2	Kolínovo KP ETCS na KLJ (ČD/ETCS)	10/2023
03		

