


USEK	ZNAMENÍ
110 CH-ZA	1CHZPB1 1CHZPB12
111 CH-ZA	1CHZPB1 1CHZPB3
112 CH-ZA	1CHZPB3 1CHZPB4
113 CH-ZA	1CHZPB3 1CHZPB5
114 CH-ZA	1CHZPB3 1CHZPB6
115 CH-ZA	1CHZPB3 1CHZPB7
116 CH-ZA	1CHZPB3 1CHZPB8
117 CH-ZA	1CHZPB3 1CHZPB9
118 CH-ZA	1CHZPB3 1CHZPB10
119 CH-ZA	1CHZPB3 1CHZPB11

NAZEV	KM	POLoha
1CHZPB1	272,268	
1CHZPB2	272,268	
1CHZPB3	272,268	
1CHZPB4	272,270	
1CHZPB5	272,450	
1CHZPB6	272,450	
1CHZPB7	272,555	
1CHZPB8	272,555	
1CHZPB9	272,610	
1CHZPB10	272,610	
1CHZPB11	272,540	
1CHZPB12	272,540	

USEK	ZNAMENÍ
210 CH-ZA	2CHZPB1 2CHZPB12
211 CH-ZA	2CHZPB1 2CHZPB3
212 CH-ZA	2CHZPB3 2CHZPB4
213 CH-ZA	2CHZPB3 2CHZPB5
214 CH-ZA	2CHZPB3 2CHZPB6
215 CH-ZA	2CHZPB3 2CHZPB7
216 CH-ZA	2CHZPB3 2CHZPB8
217 CH-ZA	2CHZPB3 2CHZPB9
218 CH-ZA	2CHZPB3 2CHZPB10
219 CH-ZA	2CHZPB3 2CHZPB11

NAZEV	KM	POLoha
2CHZPB1	272,268	
2CHZPB2	272,268	
2CHZPB3	272,268	
2CHZPB4	272,270	
2CHZPB5	272,402	
2CHZPB6	272,450	
2CHZPB7	272,510	
2CHZPB8	272,510	
2CHZPB9	272,558	
2CHZPB10	272,558	
2CHZPB11	272,540	
2CHZPB12	272,540	



Tratová rychlost : 160 km/h
Tratová rychlost (pro VK): 160 km/h
Zábrzdňá vzdálenost : 1000 m

281,0 273,0 274,0 275,0 276,0 277,0 278,0

...kilometrická poloha udána v kilometráži trati 517 Chocẽn - Litomyšl

281,0 273,0 274,0 275,0 276,0 277,0 278,0

281,0 273,0 274,0 275,0 276,0 277,0 278,0

Umístění	Poloha ref. balizy	Poloha další balizy	Poznámka
3080 N.Sh.P	1T1 CH-ZA	272,273	272,270
3081 N.Sh.P	2T1 CH-ZA	272,273	272,270
3082 P	2T1 CH-ZA	272,451	272,454
3083 P	1T1 CH-ZA	272,563	272,560
3084 P	1T1 CH-ZA	272,804	272,806
3085 P	1T3 CH-ZA	273,567	273,564
3086 P	2T3 CH-ZA	273,638	273,641
3087 P	1T3 CH-ZA	274,181	274,184
3088 P	1T4 CH-ZA	274,782	274,779
3089 P	2T4 CH-ZA	274,819	274,822
3090 P	2T6 CH-ZA	275,195	275,192
3091 P	1T4 CH-ZA	275,420	275,423
3092 P	2T6 CH-ZA	275,951	275,954
3093 P	1T5 CH-ZA	275,021	275,018
3094 P.L.x	2T7 CH-ZA	275,551	275,548
3095 P	2T7 CH-ZA	277,231	277,234
3096 P.L.x	1T6 CH-ZA	277,233	277,236
3097 P	2T9 CH-ZA	277,900	277,896
3098 P	2T9 CH-ZA	278,238	278,240
3099 P	1T9 CH-ZA	278,364	278,368
3100 N.Sh.P.L.x	1T9 CH-ZA	278,532	278,535
3101 N.Sh.P.L.x	2T9 CH-ZA	278,532	278,535

Číslo změny	Obsah změny	Datum změny
01	Konverze KP ETCS na BL3 (REA11)	10/2023
02	-	-
03	-	-

Investor:	Správa železniční dopravní cesty, státní organizace Dělnická 1003/7, 110 00 Praha 1 tel.: +420 223 335 777 e-mail: szdc@szdc.cz
Zhotovitel stavby:	SUDOP PRAHA a.s. Oblánská 1a, 130 80 Praha 3 tel.: +420 267 984 111 e-mail: praha@sudop.cz
Generální projektant:	AŽD, s.r.o. Žirovnická 23146, P106 17 Praha 10 tel.: +420 267 260 111 fax: +420 272 550 551 e-mail: info@azd.cz
Projektant:	ING. PETR NEKULA ING. MARTIN RAIBR
Hlavní inženýr projektu:	ING. PETR NEKULA ING. MARTIN RAIBR
Garant profese:	ING. PETR NEKULA ING. MARTIN RAIBR

Stavba:	Elektrotechnika, trakce, sdělovací a zabezpečovací technika
Vedoucí stavby:	ING. MARTIN RAIBR
Odpovědný projektant SO, IO, PS:	ING. PETR NEKULA
Vypracoval:	ING. STANISLAV POHL
Kontroloval:	ING. PETR NEKULA
Název akce:	ETCS - 1. KORIDOR, ÚSEK KOLÍN - BŘECLAV ST. HRANICE RAKOUSKO/SLOVENSKO
Číslo smlouvy:	136-PVO/2011
Projektový stupeň:	DSPS
Číslo:	10/2013
Číslo části:	D.1.5
Název přílohy:	11x44
Číslo přílohy:	0203

Tratová rychlost : 160 km/h
Tratová rychlost (pro VK): 160 km/h
Zábrzdňá vzdálenost : 1000 m

281,0 273,0 274,0 275,0 276,0 277,0 278,0

...kilometrická poloha udána v kilometráži trati 517 Chocẽn - Litomyšl

281,0 273,0 274,0 275,0 276,0 277,0 278,0

281,0 273,0 274,0 275,0 276,0 277,0 278,0