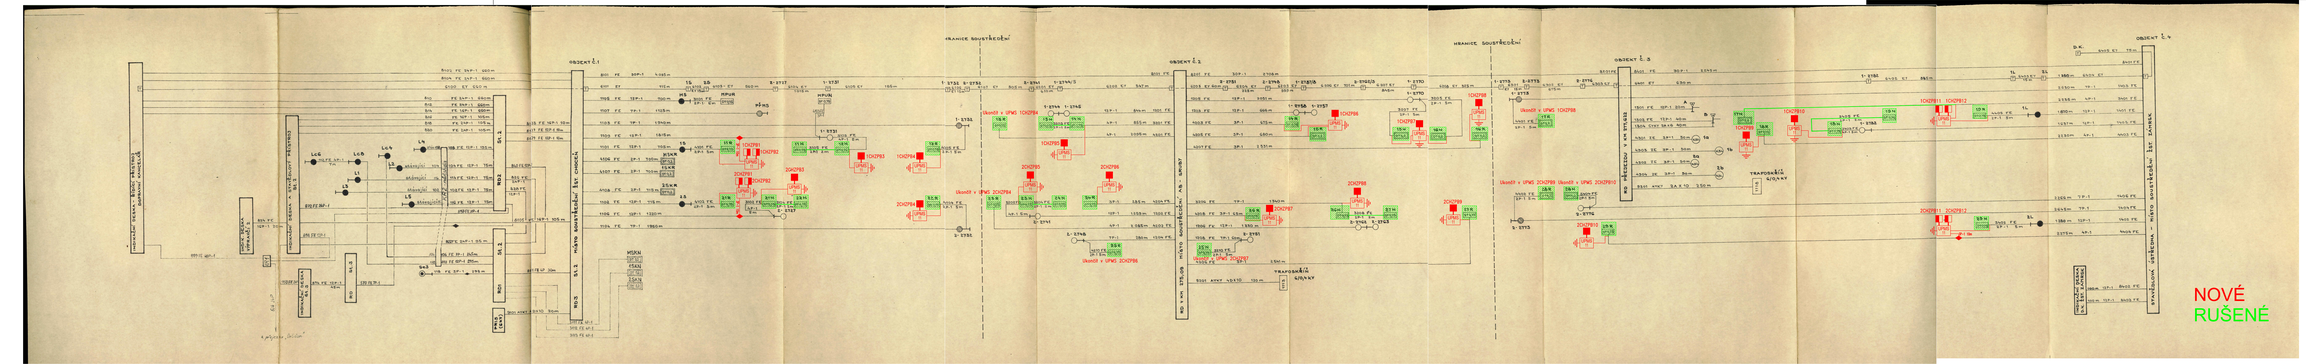

Ministerstvo dopravy
Státní organizace
Infrastruktury




Podpis: Datum:

Revize:	Datum:	Popis:	Kontrolovал:
ze	do	Měřicí zákaznické dokumentace	Ing. Milan Hořák

Objednatel investice:	**Správa železnic, státní organizace**
Adresa:	**Dlážděná 1003/7, 110 00 Praha 1**

Zhotovitel díla:	**Signal Projekt s.r.o.**
Adresa:	Vídeňská 55, 639 00 Brno
Kontakt:	T: +420 602 320 447 E: projekt@signalprojekt.cz
Zhotovitel části/objektu:	**MR-Projekty, s.r.o.**
Adresa:	Gallašovská 59/38
Kontakt:	T: +420 602 320 417 E: projekty@mr-projekty.cz
Hlavní projektant (HIP):	**Ing. Milan Plášek** Specialista: **Martin Kuzia**

Název akce/celku:	Nástavba stávajících kolejových obvodů počítači nápravy Choceň (mimo) - Pardubice (mimo)
Název části:	Trakční zabezpečovací zařízení
Název objektu/SO části:	Zabezpečovací zařízení v úseku Choceň - Zámrsk, úprava
Název přílohy:	Schéma kabelů
Název SO části přílohy:	
Odpovědná projektant:	Zpracovatel přílohy: Měřítko: Formát: Číslo
Martin Kuzia	Kalesární úsek: TUSU: A3x4

Číslo přílohy (suprovisa): **2.900**

Stupeň dokumentace: **ZDS**

Datum: **28.11.2024**

Změny a upozornění:

Změny a upozornění: