Opava- TO-sklad+garáže (p.č.752/40)
PŮDORYS 1.NP - STÁVAJÍCÍ STAV dle SAP

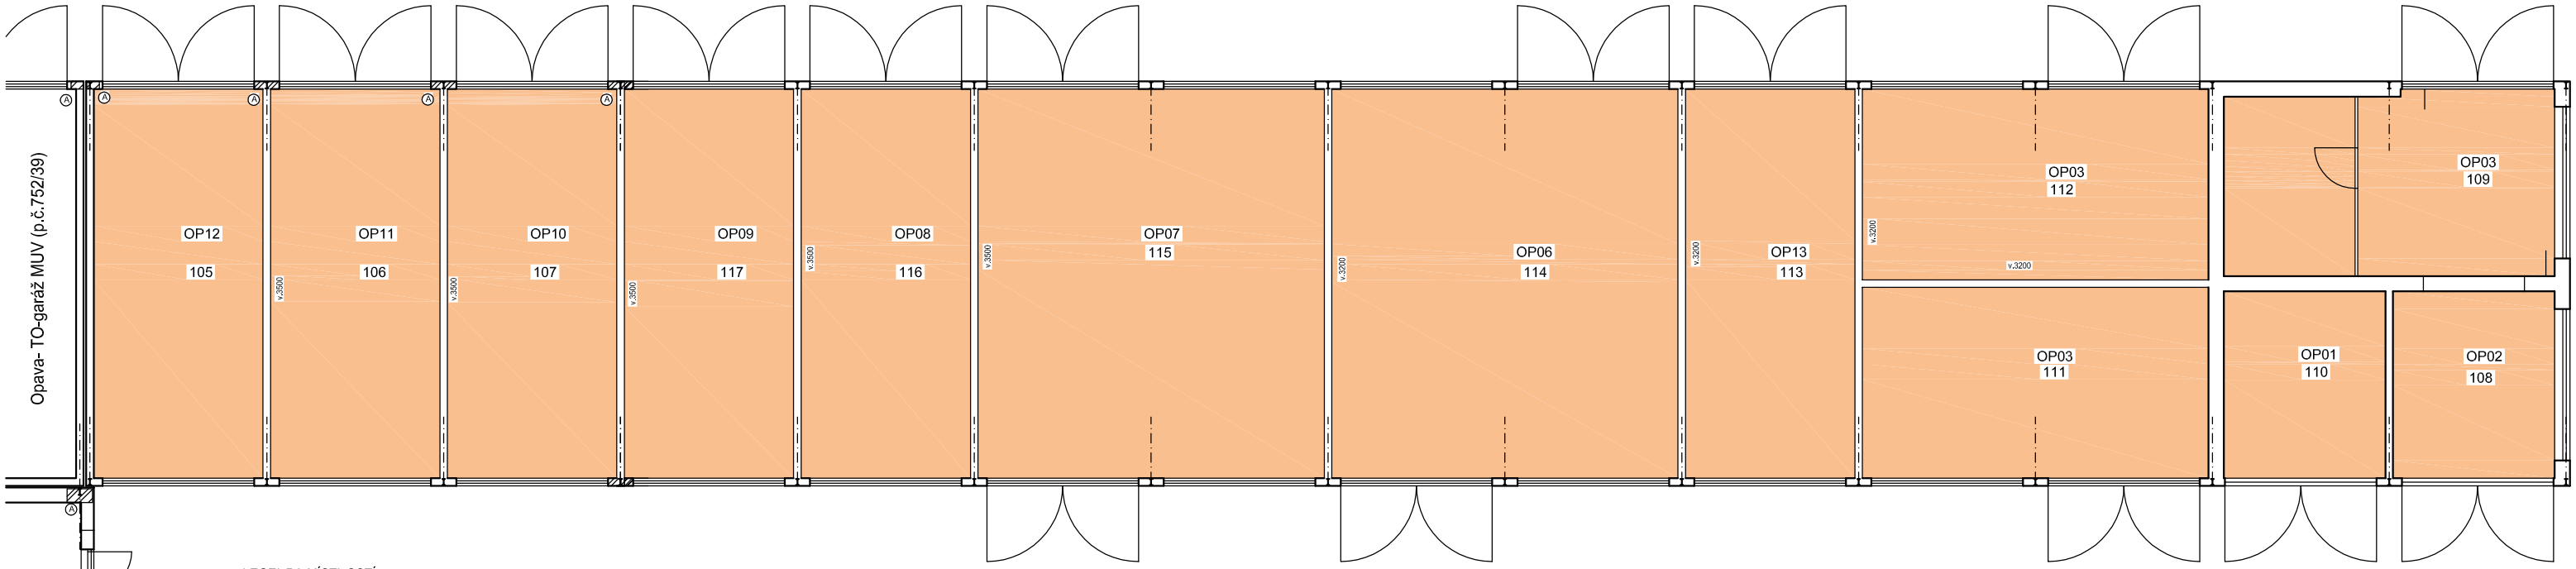

LEGENDA MÍSTNOSTÍ :

Č.M.		ÚČEL MÍSTNOSTI	PL., m²
105	OP12	GARÁŽ	25,79
106	OP11	GARÁŽ	25,41
107	OP10	GARÁŽ	25,79
108	OP02	GARÁŽ - DÍLNA TO	11,47
109	OP03	GARÁŽ	22,75
110	OP01	GARÁŽ - DÍLNA TO	11,47
111	OP04	GARÁŽ	25,34
112	OP05	GARÁŽ	25,80
113	OP13	GARÁŽ	25,34
114	OP06	GARÁŽ - OSOBNÍ AUT.	52,06
115	OP07	GARÁŽ - OSOBNÍ AUT.	52,06
116	OP08	SKLAD	25,79
117	OP09	SKLAD	25,79

LEGENDA FUNKČNÍHO ČLENĚNÍ PLOCH

Prostory pro vlastní využití SŽDC (administrativní zázemí, školící místnosti...)

STÁVAJÍCÍ VZT

VZT 200/200 S.H.+1,2