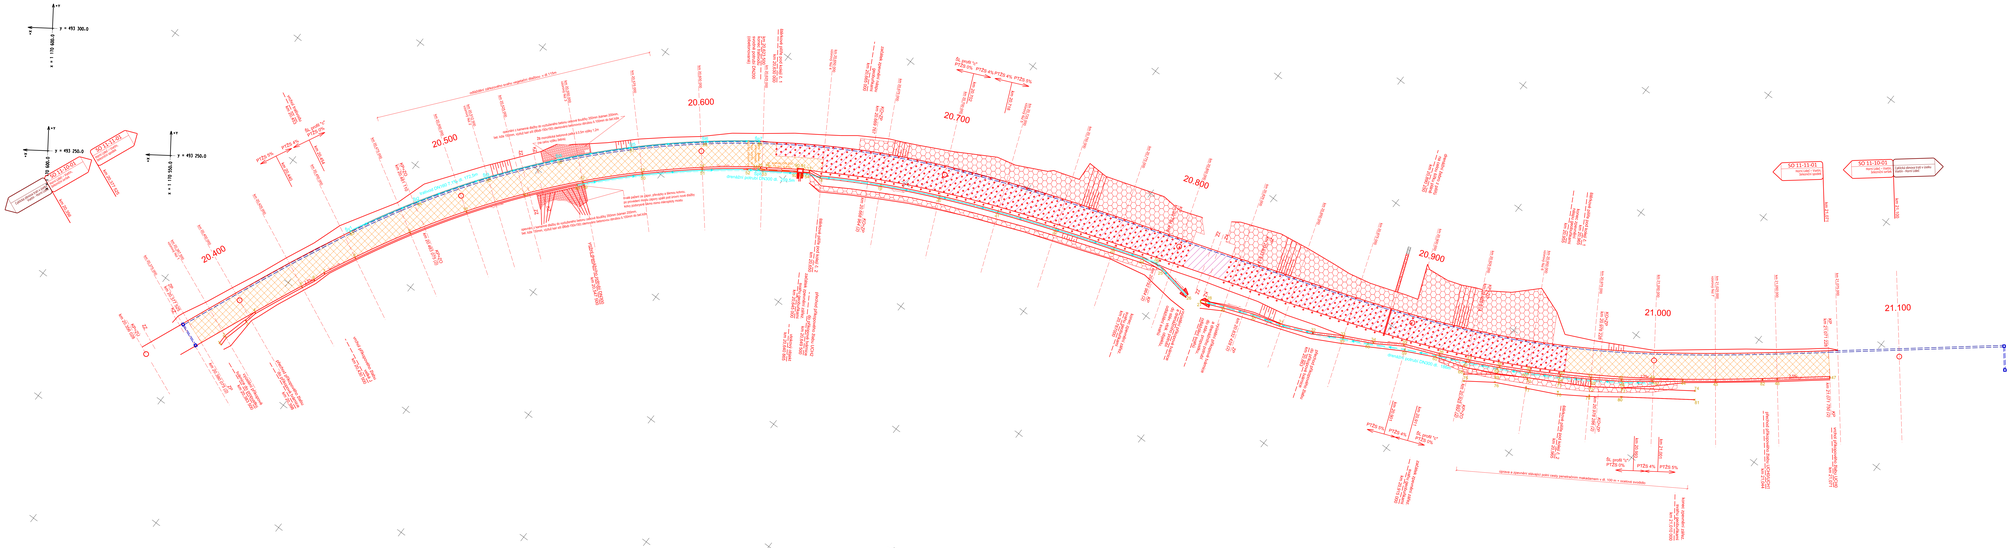
20.400
20.500
20.600
20.700
20.800
20.900
21.000
21.100
Pevná cesta v šířce 3,5 m
Pevná cesta v šířce 3,5 m
Pevná cesta v šířce 3,5 m