


Za tuto publikaci odpovídá pouze její autor. Evropská unie nenese odpovědnost za jakékoli využití informací v ní obsažených.

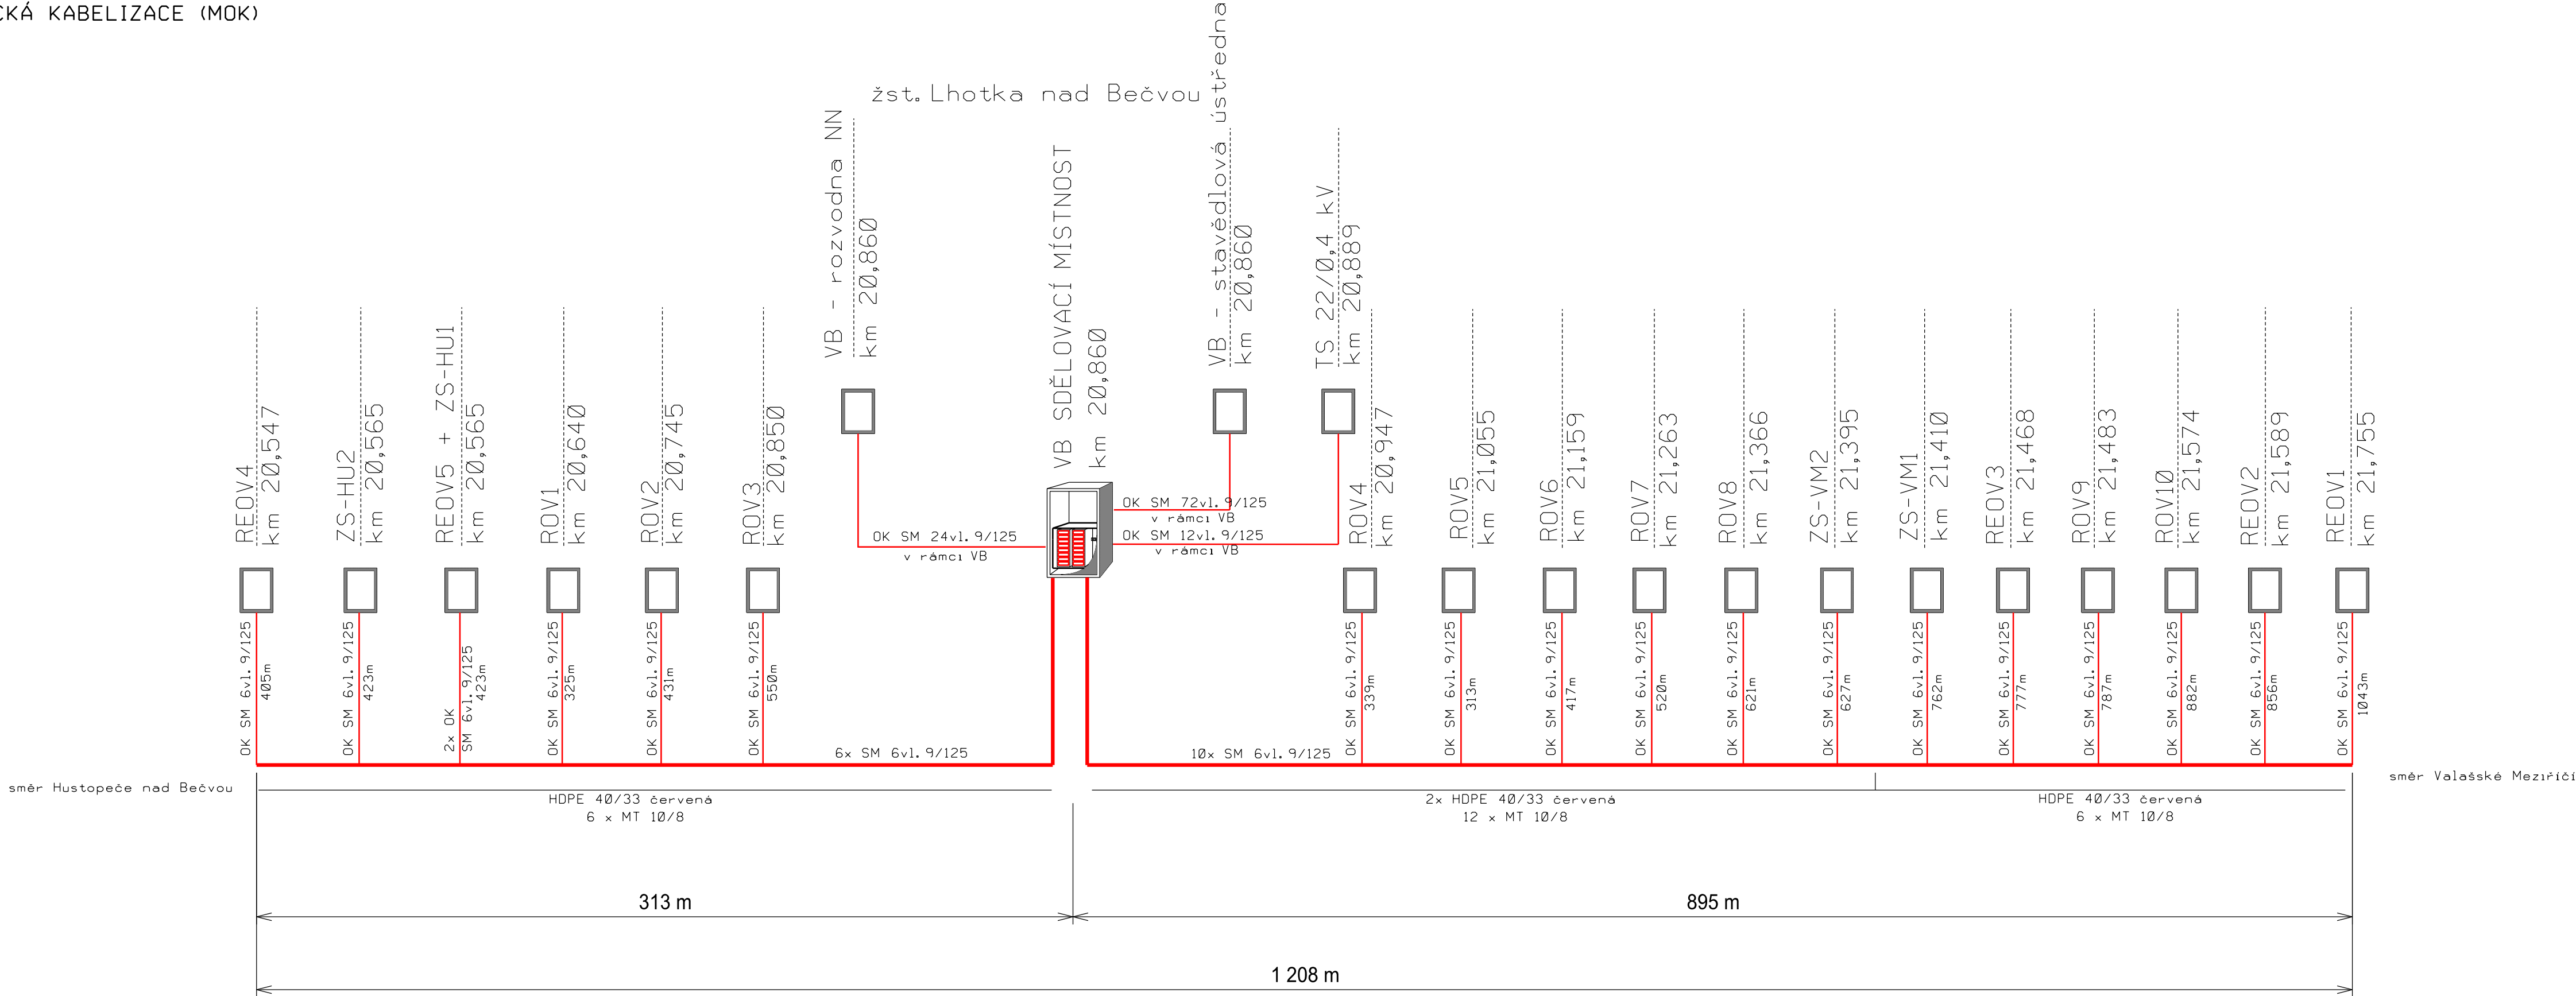


Instalace, vývádění a ukončení optických kabelů  
dle směrnice č.16/2005  
"Zásady modernizace a optimalizace vybrané železniční sítě České republiky zařazené  
do evropského železničního systému"  
a dle směrnice č. 27150/2017 - SŽDC - O14  
"Základní technické specifikace dálkových optických kabelů (DOK)  
a jejich příslušenství v telekomunikační síti SŽDC"

			ČÍSLO SOUPRAVY:
		PO PŘIPOMÍNKOVÉM ŘÍZENÍ	
REVIZE Č.	DATUM	ZMĚNA	



MORAVIA CONSULT Olomouc a.s.  
LEGIONÁŘSKÁ 1085/8 , 779 00 Olomouc

tel.: +420 585 570 444  
e-mail: moravia@moravia.cz  
http://www.moravia.cz

OBJEDNATEL		<div><div>Správa železniční dopravní cesty</div></div> Správa železniční dopravní cesty, státní organizace	
HLAVNÍ INŽENÝR PROJEKTU		ING. JIŘÍ PARMA	G. ŘEDITEL MORAVIA CONSULT Olomouc a.s. ING. VÁCLAV KRATOCHVÍL
ODPOVĚDNÝ PROJ. OBJ., PS		NAVRHL, VYPRACOVAL	KONTROLOVAL
JAROSLAV DITTRICH	JAROSLAV DITTRICH	ING. MILAN OHAREK	
KRAJ: ZLÍNSKÝ	POVĚŘENÝ OÚ: VSETÍN	OBEC: LHOTKA NAD BEČVOU	
"Zvýšení traťové rychlosti v úseku Valašské Meziříčí - Hustopeče nad Bečvou"		ZAK. ČÍSLO MCO	17 - 104 - 232 - PS
		ÚČEL	DSP
		DATUM	PROSINEC 2018
		FORMÁT	5 x A4
PS 03-14-01 žst. Lhotka nad Bečvou, místní kabelizace		MĚŘITKO	-
Schéma MOK - místní optické kabely		ČÁST D.2.1	PŘÍLOHA 3