SCHEMATICKÝ GEOLOGICKÝ PROFIL PODÉLNÝ

km 137,840 - 146,120; Kletné - Výškovice, 2. část, železniční spodek

2. část

M 1 : 2 000/1:200

BRNO
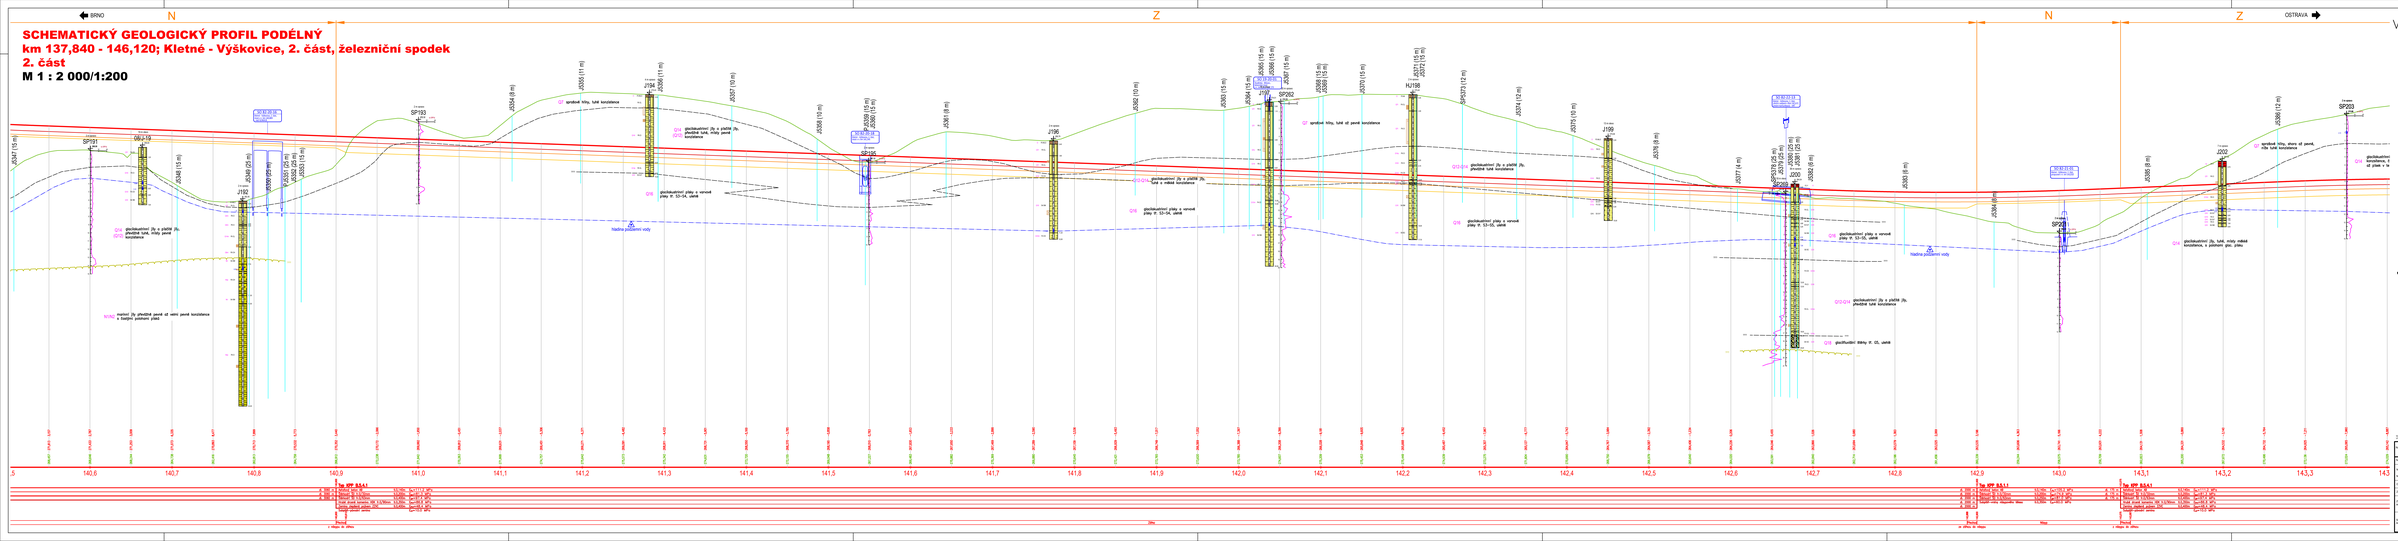
OSTRAVA