



Mosty na trati Olomouc hl. n. - Krnov (2191)  
SO 02.2 Železniční most v ev. km 77,723  
2.024 Nový stav - příčný řez po směru staničení  
M1:50

PŘÍČNÝ ŘEZ PO SMĚRU STANIČENÍ  
1:50

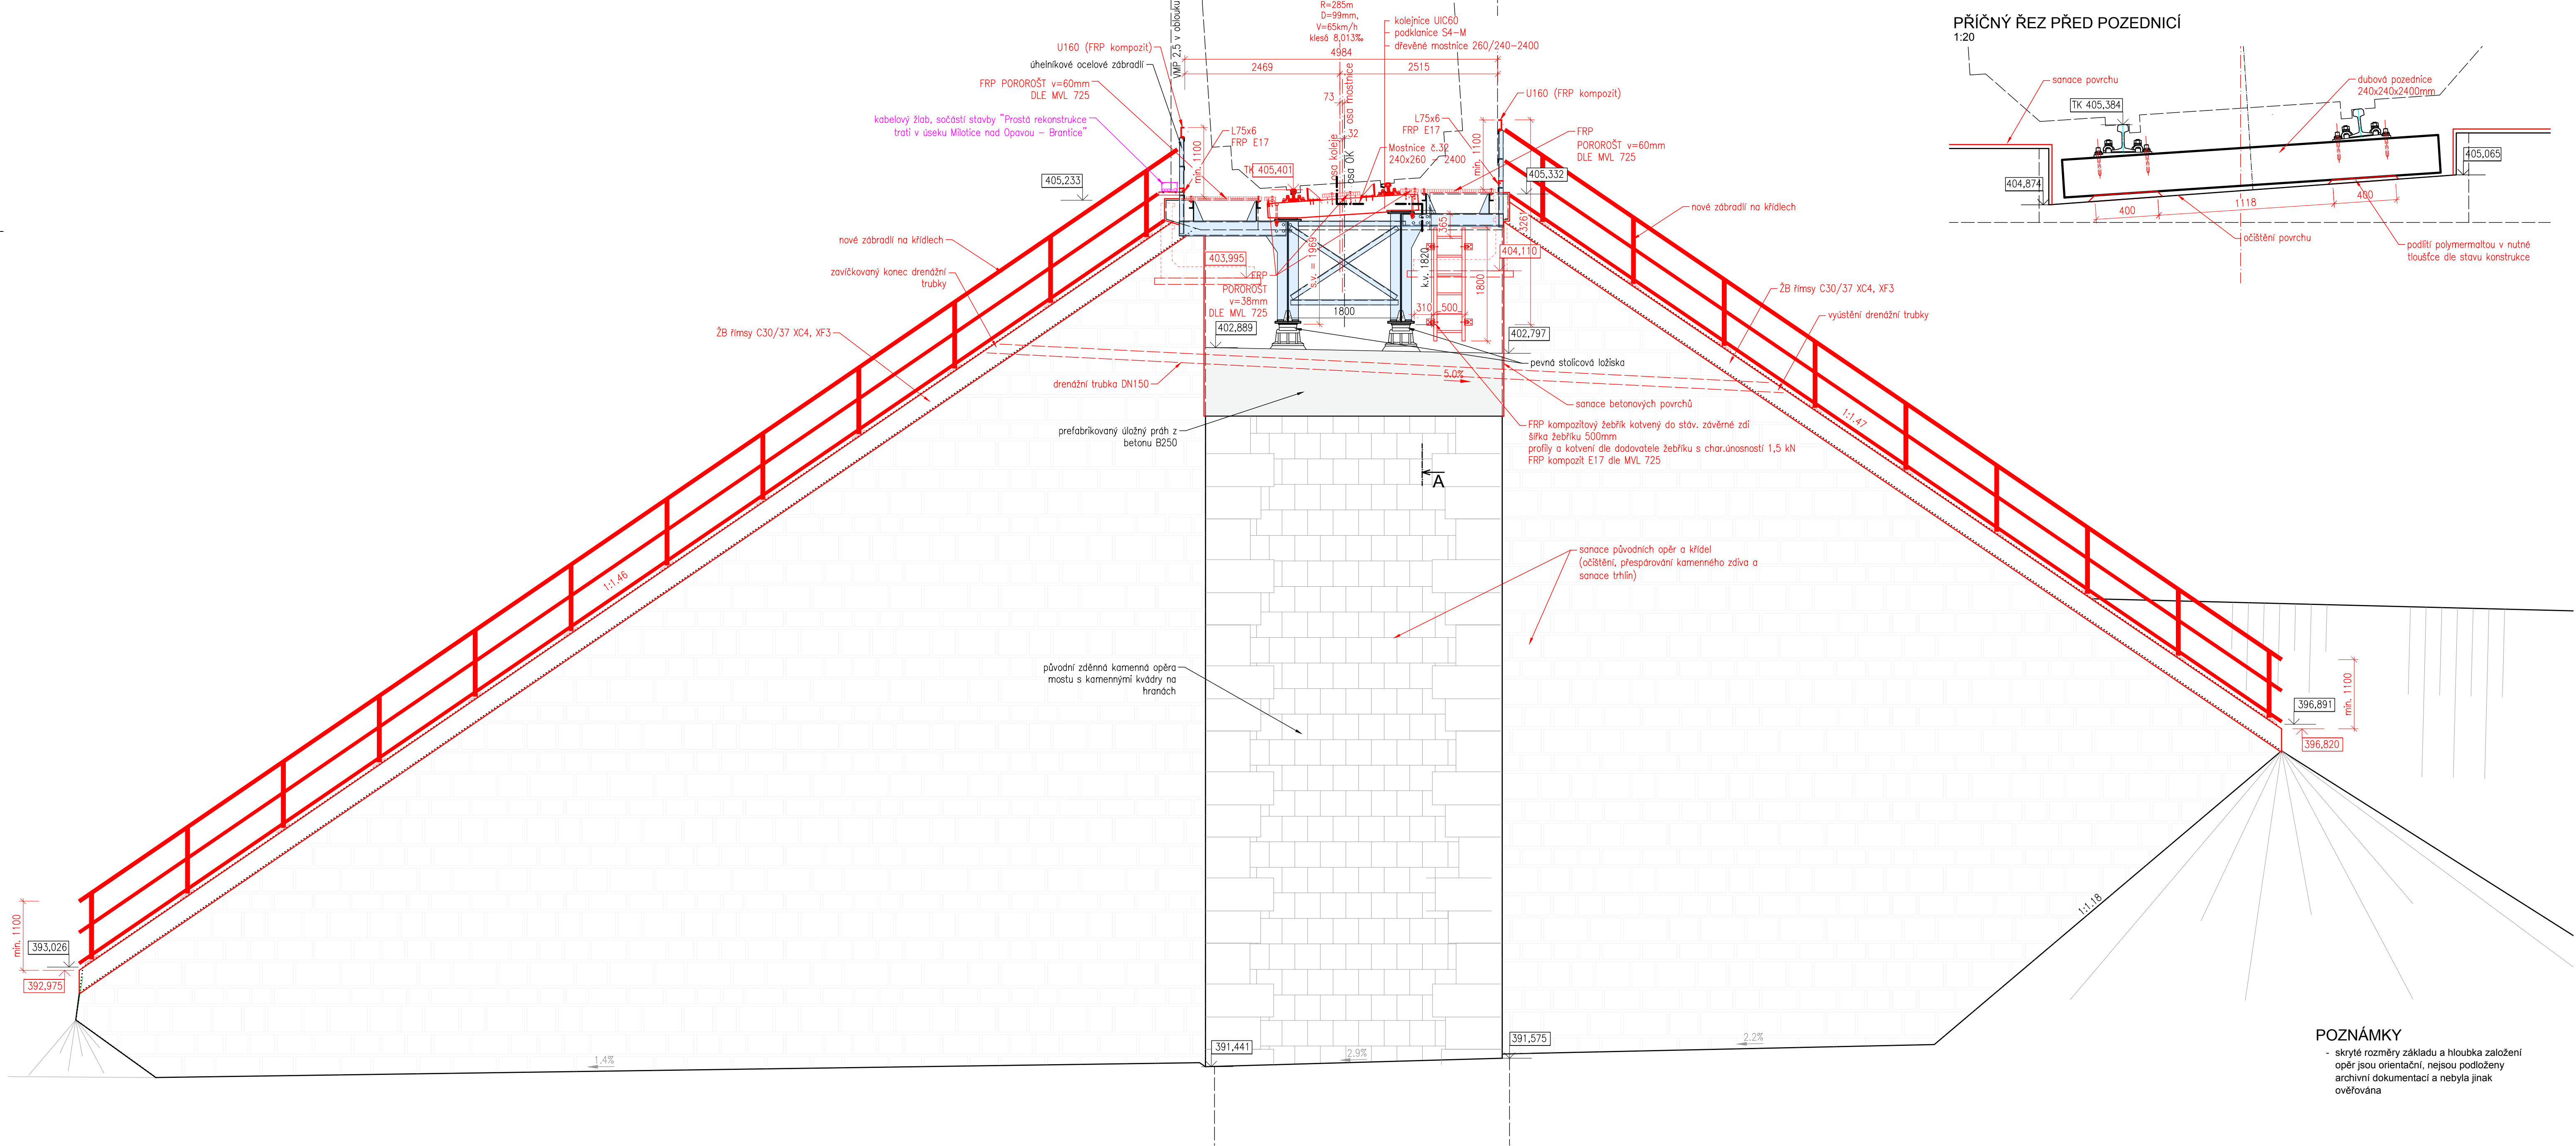

PŘÍČNÝ ŘEZ PŘED POZEDNICÍ  
1:20

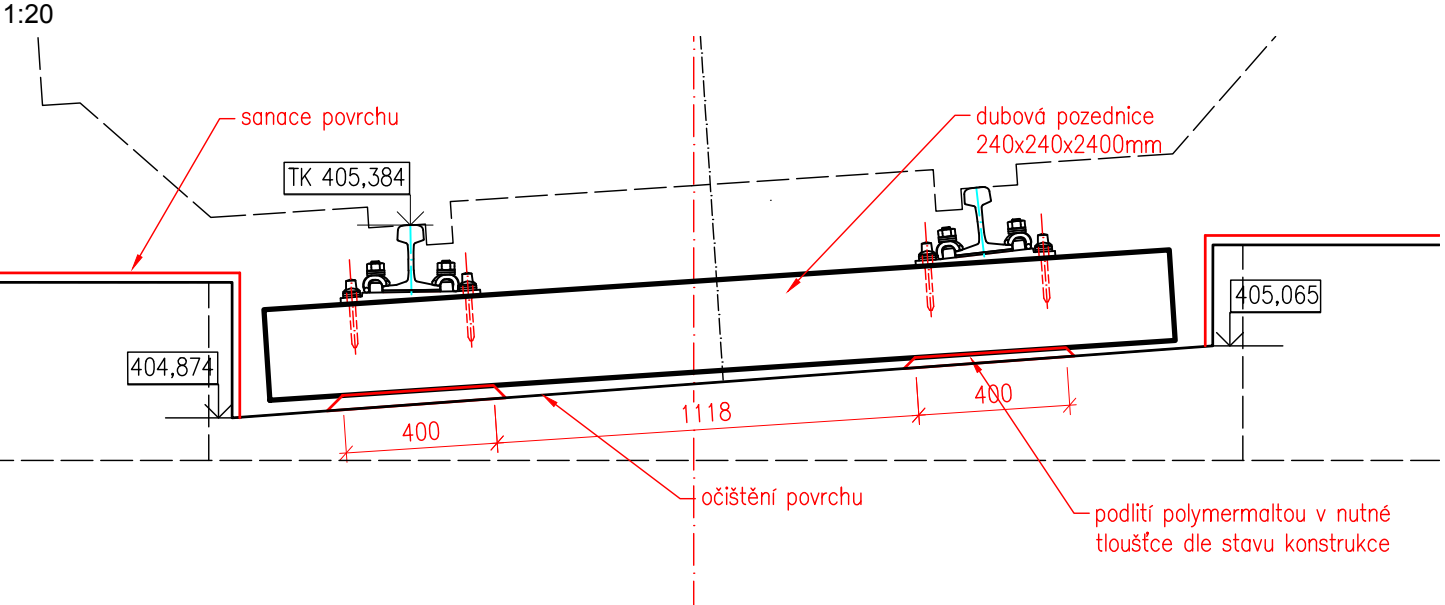

POZNÁMKY

- skryté rozměry základu a hloubka založení opěr jsou orientační, nejsou podloženy archivní dokumentací a nebyla jinak ověřována

Jiná ověření:		Paré:	
Orientační schéma:		Razítko oprávněné osoby:	
Revize:		Datum:	
000		30.08.2024	
Popis:		Definitivní odevzdání dokumentace	
Kontroloval:		Ing. Štěpán Kameš	
Stavebník/Investor:		Správa železnic, státní organizace	
Adresa:		Dlážděná 1003/7, 110 00 Praha 1	
Zástupce investora:		Oblastní ředitelství Ostrava	
Adresa:		Muglinovská 1038, 702 00 Ostrava	
Zhotovitel díla:		SUDOP BRNO, spol. s r.o.	
Adresa:		Kounicova 26, 602 00 Brno	
Kontakt:		T: +420 972 625 804 E: sudop@sudop-brno.cz	
Zhotovitel části/objektu:		SUDOP BRNO, spol. s r.o.	
Adresa:		Kounicova 26, 602 00 Brno	
Kontakt:		T: +420 972 625 804 E: sudop@sudop-brno.cz	
Hlavní projektant (HIP):		Ing. Štěpán Kameš	
Specialista:		Ing. Štěpán Kameš	
Název stavby/akce:		Mosty na trati Olomouc hl. n. - Krnov (2191): SO 02 - Most v km 77,723	
Název části:		Mosty, propustky a zdi	
Název objektu/díle části:		Most v km 77,723	
Název přílohy:		Nový stav - příčný řez po směru staničení	
Název díle části přílohy:		2.024	
Odpovědný projektant:		Ing. Aleš Tichý	
Kraj:		Moravskoslezský	
Zátor:		2191 22	
Měřítko:		1:50	
Formáty:		10 A4	
TUDU:		2191 22	
Stupeň dokumentace:		PDPS	
Smluvní datum zpracování:		30.8.2024	
Označení investora:		R602300012	
Stupeň dokumentace:		Část	
Objekt:		151010101010121214	
Podoba:		151010101010121214	
Příloha:		151010101010121214	
Revize:		151010101010121214	