


SO 05.1 PROPUSTEK V km 78,086
PŮDORYS – NOVÝ STAV M1:100

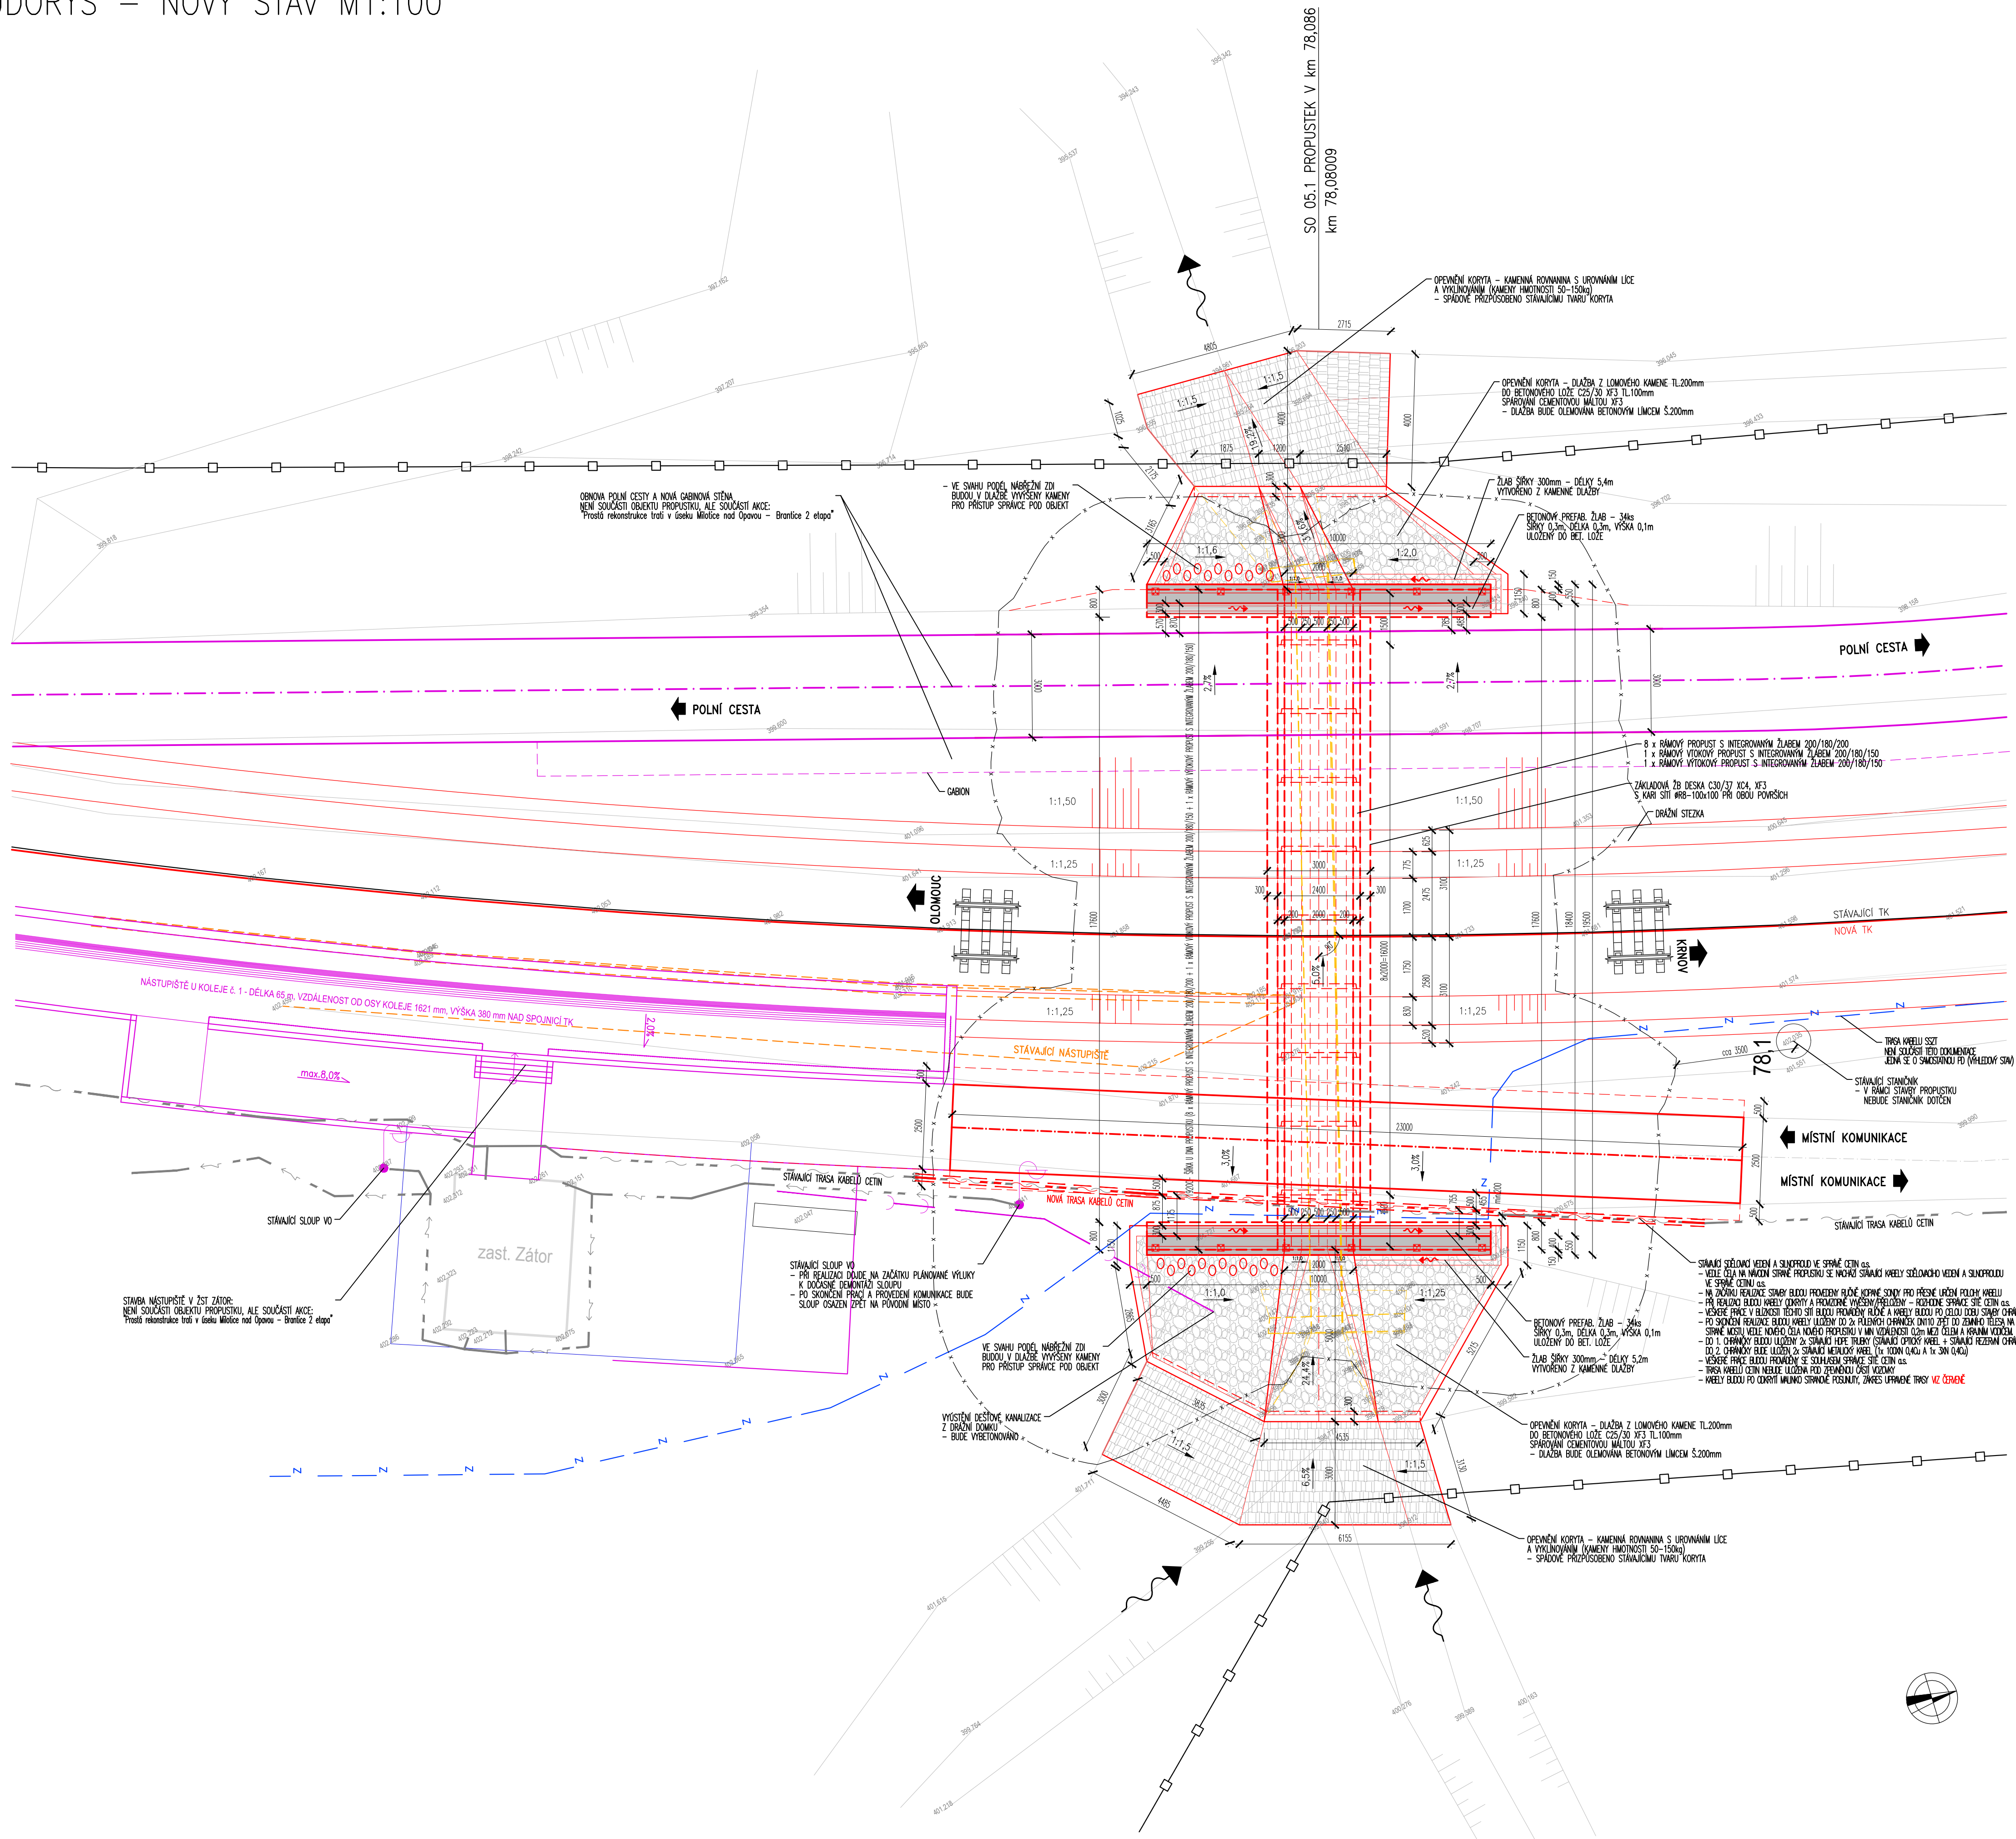

Jiná ověření:		Paré:	
Orientační schéma:		Razítko oprávněné osoby:	
		Podpis: _____ Datum: _____	
Revize:	Datum:	Popis:	Kontroloval:
Stavběník/Investor:		Správa železnic, státní organizace	
Adresa:		Plázeňská 1003/7, 110 00 Praha 1	
Zástupce investora:		Stavěbní správa východ	
Adresa:		Nerudova 773/1, 779 00 Olomouc	
			
		SPRÁVA ŽELEZNIC	
Zhotovitel díla:		SUDOP Brno, spol. s r.o.	
Adresa:		Kounicova 688/26, 611 36 Brno	
Kontakt:		T: +420 972 625 804 E: sudop@sudop-brno.cz	
			
		SUDOP BRNO	
Zhotovitel částí/objektu:		Dopravní projektování, spol. s r.o.	
Adresa:		28. října 3388/111, 702 00 Moravská Ostrava	
Kontakt:		T: +420 595 155 011 E: ostrava@dopravniprojektovani.cz	
			
		Dopravní projektování spol. s r.o.	
Hlavní projektant (HIP):		Ing. Radomír Hanák	
		Specialista: Ing. Radomír Hanák	
Název stavby/akce:		Údržba, opravy a odstraňování závad a SMT 2023 - PD propustků v km 75,295; 75,707; 76,522; 77,317 a 78,086 na TÚ 2191	
Název části:		Mosty, zdl a propustky	
Název objektu/díli části:		Propustek v km 78,086	
Název přílohy:		Půdorys - nový stav	
Název díli části přílohy:		Číslo přílohy (typ/pořadí):	
Odpovědný projektant:		Stupeň dokumentace:	
Ing. Radomír Hanák		DSP+PDPS	
Kraj:		Smluvní datum zpracování:	
Moravskoslezský		08/2024	
Stavba dokumentace: Záměr		Příloha:	
Objekt:		Arche:	
R 6 D 2 3 0 0 0 1 2 2		P D P S 5 D 2 1 4 X 5 0 0 1 X X X X 1 X 2 1 0 0 0	