


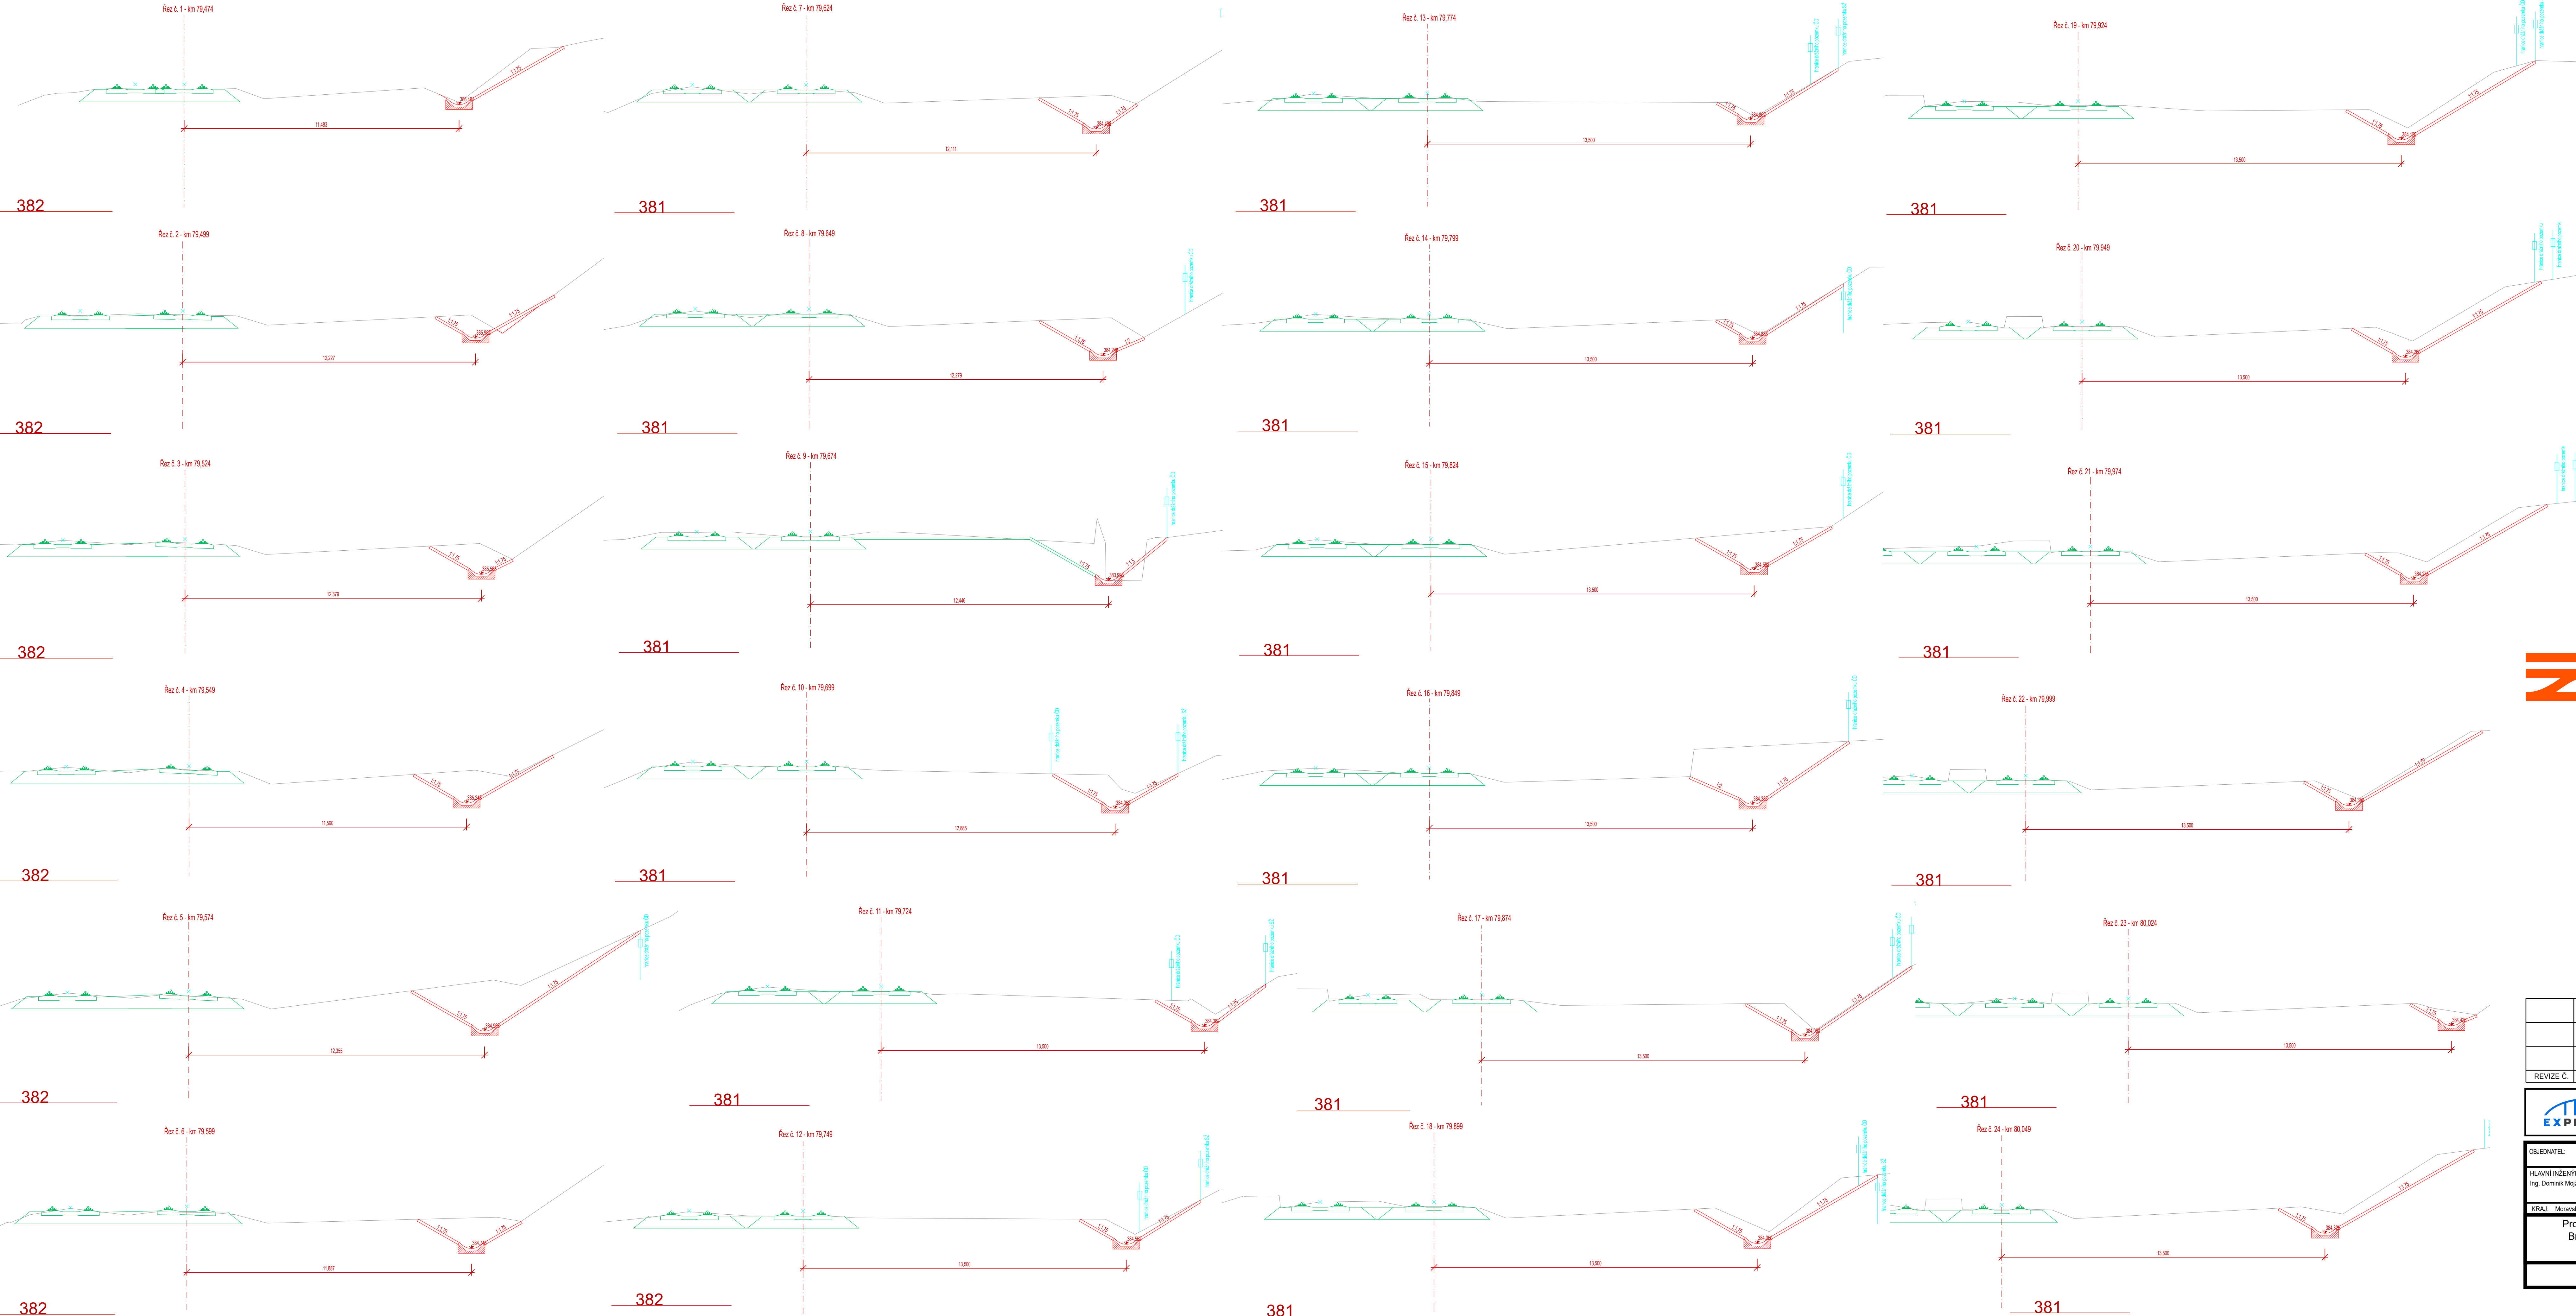

Pracovní řezy - 1. část
M 1:100



			ČÍSLO SOUPRAVY:	
REVIZE Č.			DATUM	
			ZMĚNA	
			EXPROJEKT s.r.o. Heršpická 758/13 619 00 Brno tel.: +420 533 312 000 E-mail: info@exprojekt.cz ID: dh84e85	
OBJEDNATEL:  Správa železnic, státní organizace Obecní nadace Česká Ostrava, Mužlova 1038/5, 702 00 Ostrava				
HLAVNÍ INŽENÝR PROJEKTU Ing. Dominik Mojžíšek		ODPOVĚDNÝ PROJ. PS, SO Ing. Dominik Mojžíšek		VYPRACOVAL Ing. Radek Šíp
KRAJ: Moravskoslezský		POVĚŘENÝ MJ: Křmív / k.ú. Brantice		
Prostá rekonstrukce trati v úseku Milotice nad Opavou – Brantice II. etapa – PD mostních objektů žst. Brantice SO 02.11 Odvodňovací příkop				
Pracovní řezy - 1. část				
			ZAK. ČÍSLO 2534-157 MĚŘITVO 1:100 DATUM: 04/2025	POČET FORMÁTŮ 12 x A4
			ČÁST DOKUM. D.112	PŘÍLOHA 4.1