


Mosty na trati Olomouc hl. n. – Krnov (2191)
SO 04.2 Most v km 79,335
2.011 - Stávající stav - půdorys
M1:50

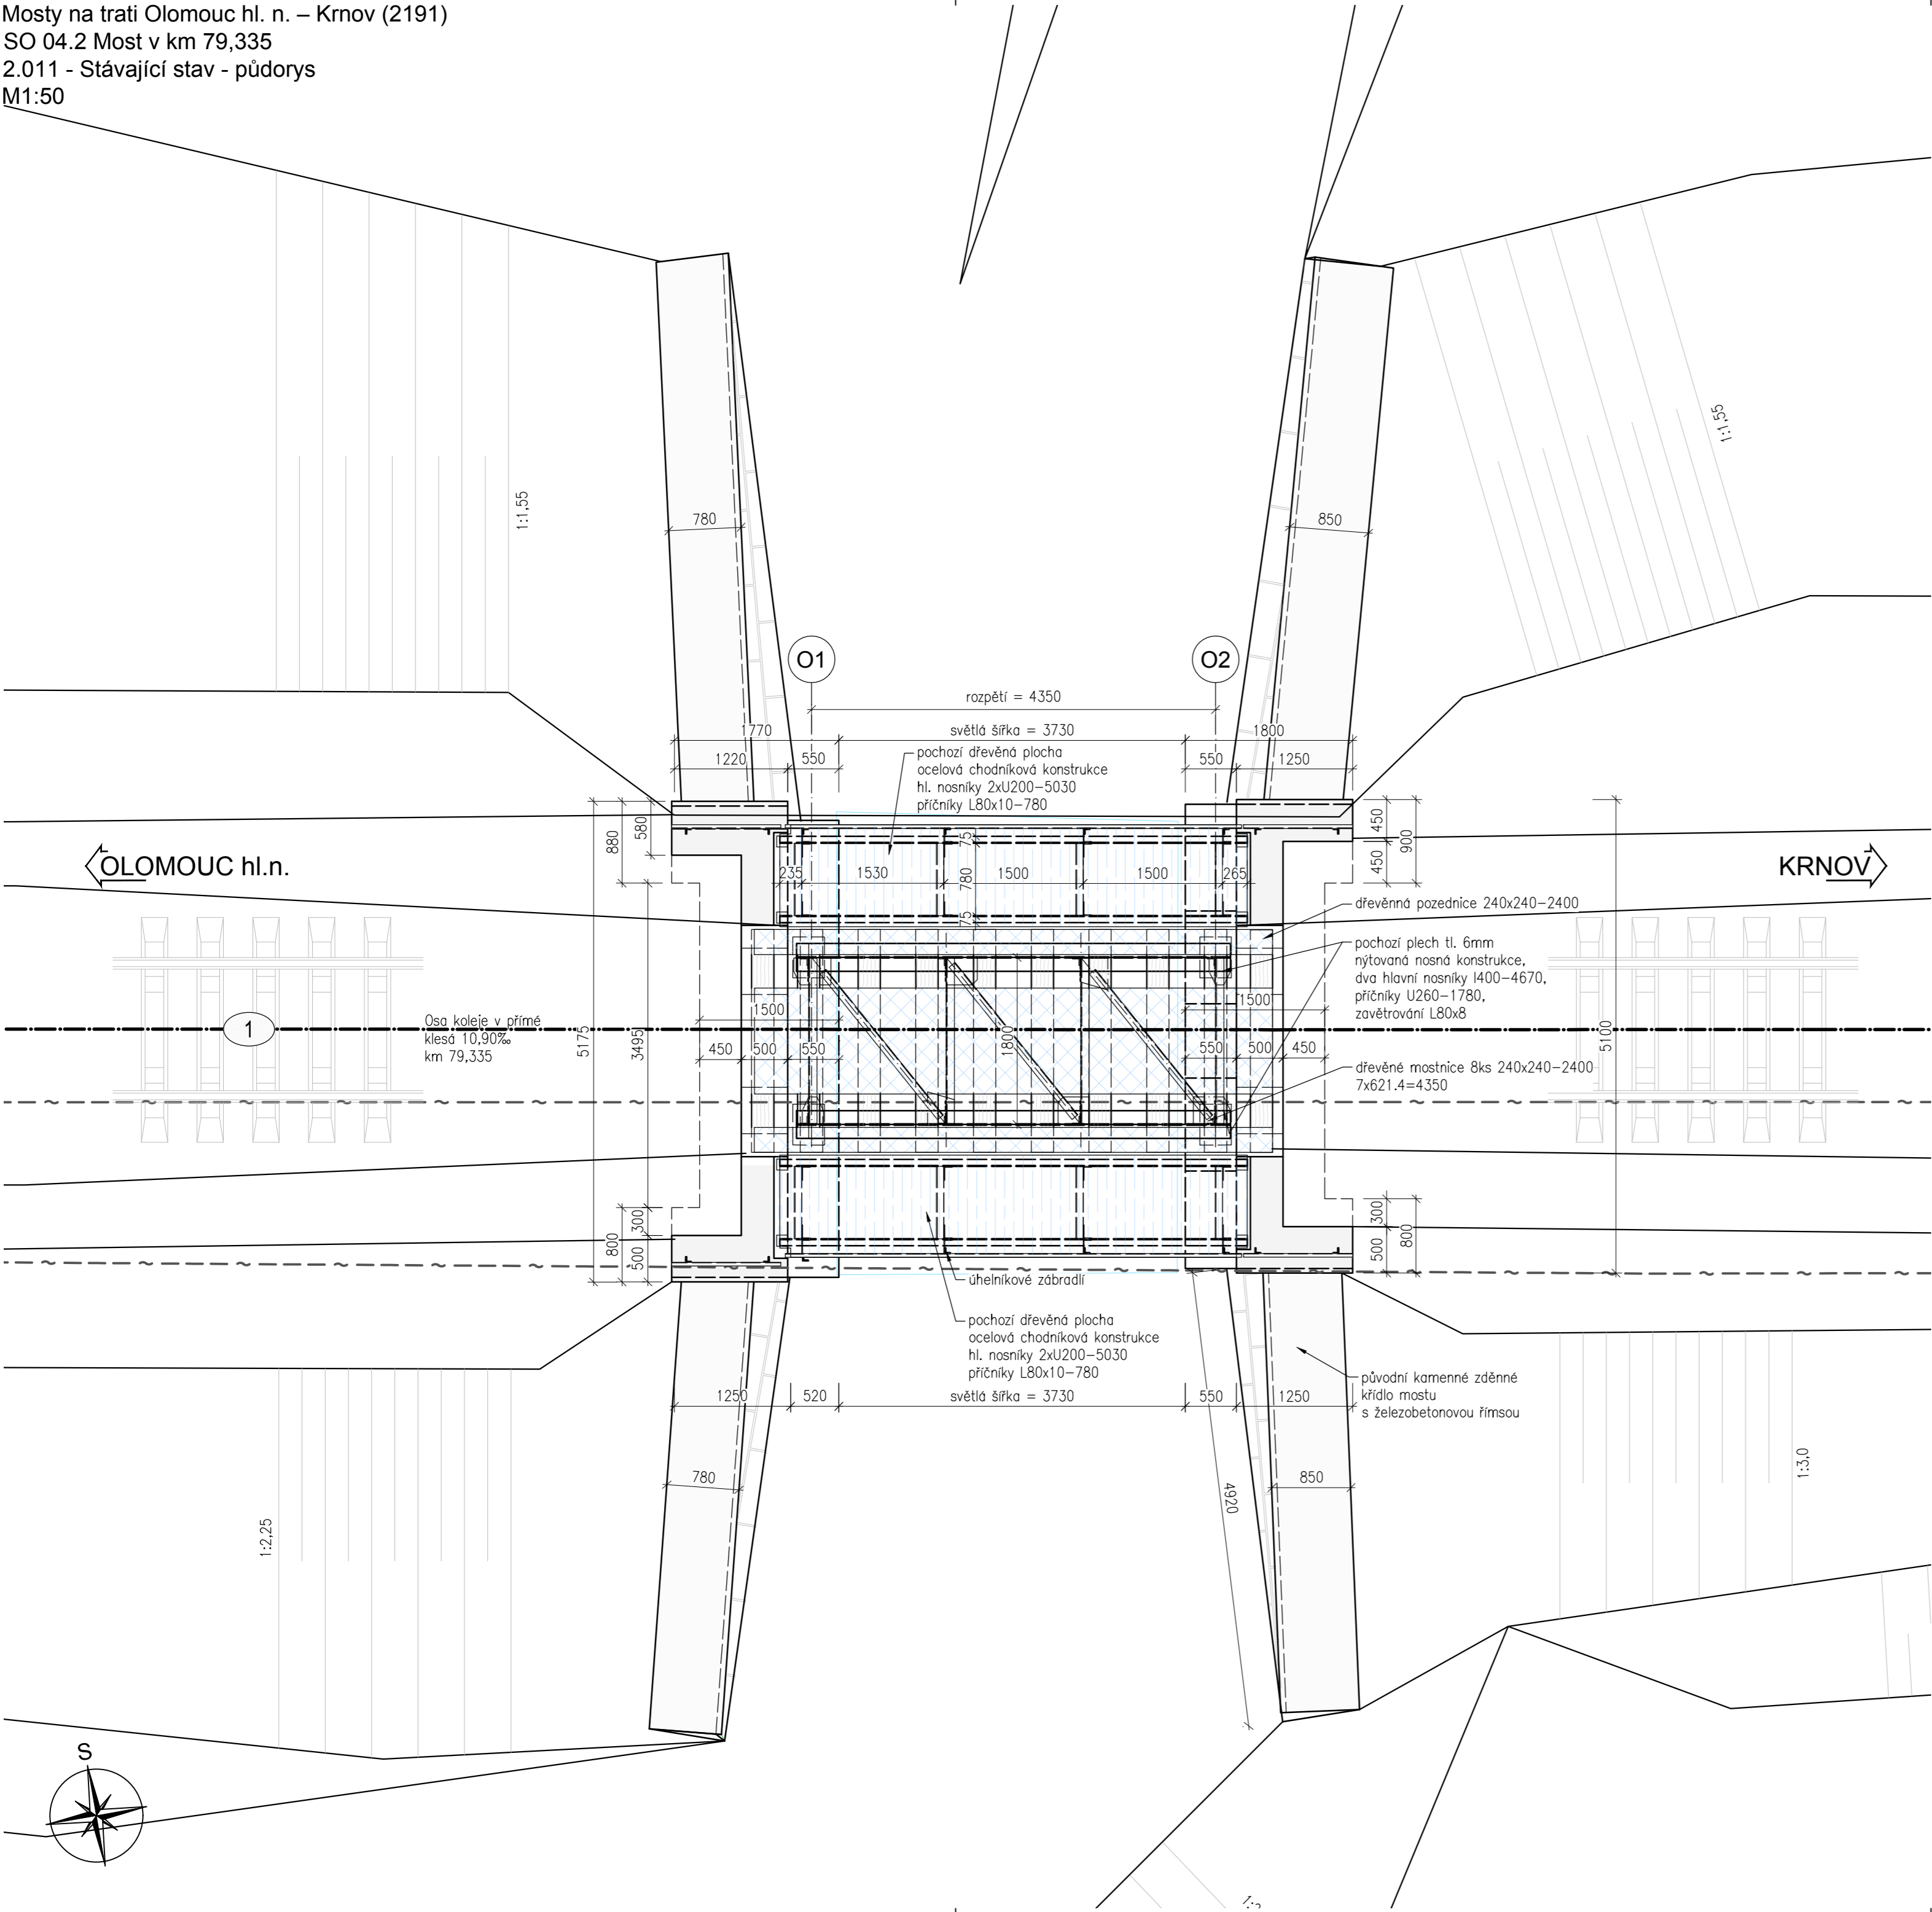

Jiná ověření:		Paré:		
Orientační schéma: 		Razítko oprávněné osoby:		
Revize:		Datum:	Popis:	Kontroloval:
000		30.8.2024	Definitivní odevzdání dokumentace	Ing. Štěpán Kameš
Stavebník/Investor:		Správa železnic, státní organizace		
Adresa:		Diázdná 1003/7, 110 00 Praha 1		
Zástupce investora:		Oblastní ředitelství Ostrava		
Adresa:		Muglinovská 1038, 702 00 Ostrava		
Zhotovitel díla:		SUDOP BRNO, spol. s r.o.		
Adresa:		Kounicova 26, 611 36 Brno		
Kontakt:		T: +420 972 625 804 E: sudop@sudop-brno.cz		
Zhotovitel objektu:		SUDOP BRNO, spol. s r.o.		
Adresa:		Kounicova 26, 611 36 Brno		
Kontakt:		T: +420 972 625 804 E: sudop@sudop-brno.cz		
Hlavní projektant (HIP):		Ing. Štěpán Kameš		Specialista: Ing. Štěpán Kameš
Název stavby/akce:		Mosty na trati Olomouc hl. n. – Krnov (2191): SO 04 - Most v km 79,335		Označení investora: R602300012
Název části:		Mosty, propustky a zdi		Označení zhotovitele: 23122
Název objektu/díle části:		Most v km 79,335		Označení části: D.2.1.04
Název přílohy:		Stávající stav - půdorys		Označení objektu/komplexu: SO 04.2
Odpovědný projektant:		Zpracovatel přílohy: Ing. Štěpán Kameš		Číslo přílohy: 2.011
Ing. Štěpán Kameš		Ing. Petr Slovják		Stupeň dokumentace: PDPS
Kraj:		Katastrální území:		Smluvní datum zpracování: 30.8.2024
Moravskoslezský		Zátor [791202]		
Označení investora:		Stupeň dokumentace:		Objekt:
R 6 0 2 3 0 0 0 1 2		P D P S		D 2 1 0 4
				S 0 0 0 0 0 0 0 4
				2 X
				2
				0 1 1
				0 0 0