


ČÍSLA ČERNÁ NA ŽLUTÉM PODKLADĚ
PÍSMO KOLMÉ, ÚZKÉ 60
VELIKOST A UMÍSTĚNÍ ČÍSEL

ŽLUTÉ A ČERNÉ PRUHY PROVÉST DLE ČSN 37 5199
PŘEVZATO Z ČSN 36 0061 ČL. 67, 68

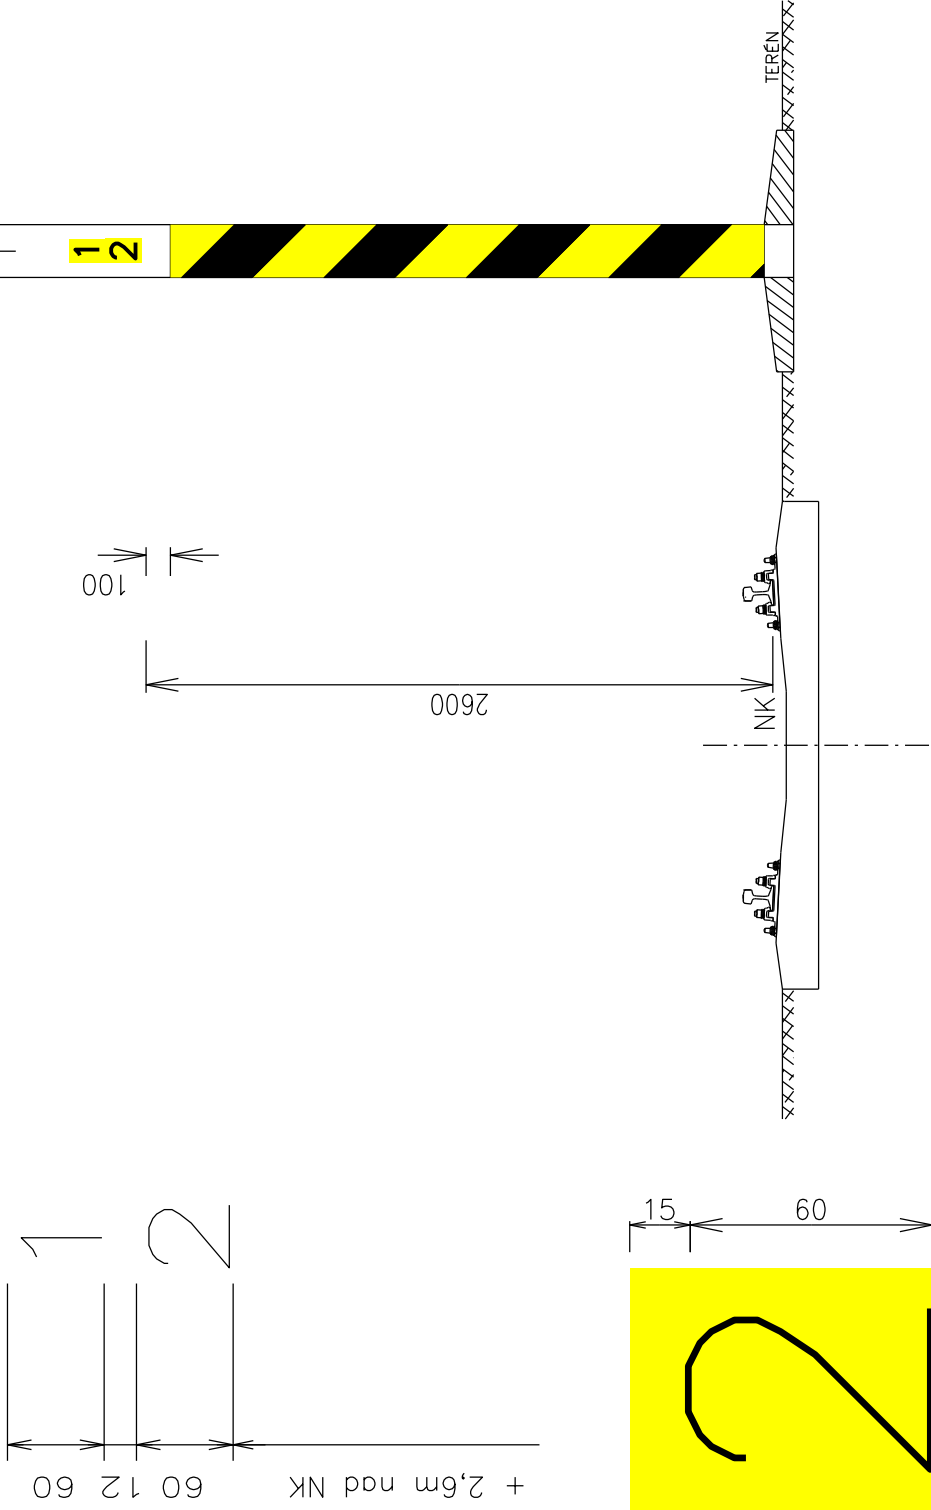

PŘEDPIS SŽDC E11–

Pro dobrou a jednoznačnou orientaci se jednotlivé osvětlovací stožáry označují čísly. Číslování se provádí ve směru staničení. -čísla musí být černá, provedená technickým písmem, kolmým, úzkým, výšky 60mm na žlutém podkladě. Čísla se umísťují tak, aby byla čitelná z volného schůdného a manipulačního prostoru ve směru osy přilehlé koleje. Spodní okraj žlutého podkladu musí být ve výšce minimálně 2,6 m a maximálně 3 m od hlavy základu stožáru nebo od roviny umístění stožáru. Číslice dvojміstného resp. třímístného čísla se píší svisle pod sebou s mezerou mezi čísly 12 mm. Výška žlutého podkladu pro jednomístné číslo je 90 mm (tj. 15+60+15 mm), pro dvojміstné číslo 162 mm (tj. 15+60+12+60+15 mm) a pro třímístné číslo je výška žlutého podkladu 234 mm

-číslování osvětlovacích jednotek může být doplněno upřesňujícím označením např. OV, OS, PS apod.

Osvětlovací stožáry zasahující do volného schůdného a manipulačního prostoru musí mít bezpečnostní označení. Bezpečnostní označení se provádí žlutými a černými pruhy ve smyslu ČSN 37 5199 Změna b.

Revize:	Datum:	Popis:	Kontroloval:
000	31.10.2024	Definitivní odevzdání dokumentace	Ing. Jindřich Kašpar
Název části:		Rozvody osvětlení	Označení části: D.2.3.6
Název objektu/díli části:		ŽST Milotice nad Opavou, venkovní osvětlení	Označení objektu/komplexu: SO 11-86-01
Název přílohy:		D. Dokumentace objektů	Číslo přílohy (typ/pořadí): 6.
Název díli části přílohy:		6. Číslování stožárů	Stupeň dokumentace: DSP
Odpovědný projektant: Ing. Jindřich Kašpar		Zpracovatel přílohy: Ing. Jan Kostelenec	Měřitko: - Formáty: A3
Kraj: Moravskoslezský		Katastrální území: Milotice nad Opavou a Zátor	TUDU: 2191 K1
Označení investora:		Označení dokumentace: Část:	
1	2	3	4
5	6	7	8
9	10	11	12
13	14	15	16
17	18	19	20
21	22	23	24
25	26	27	28
29	30	31	32
33	34	35	36
37	38	39	40
41	42	43	44
