


SO 11-23-01 Obnova opěrné zdi, km 12,600 - km 12,800

PŘÍČNÉ ŘEZY

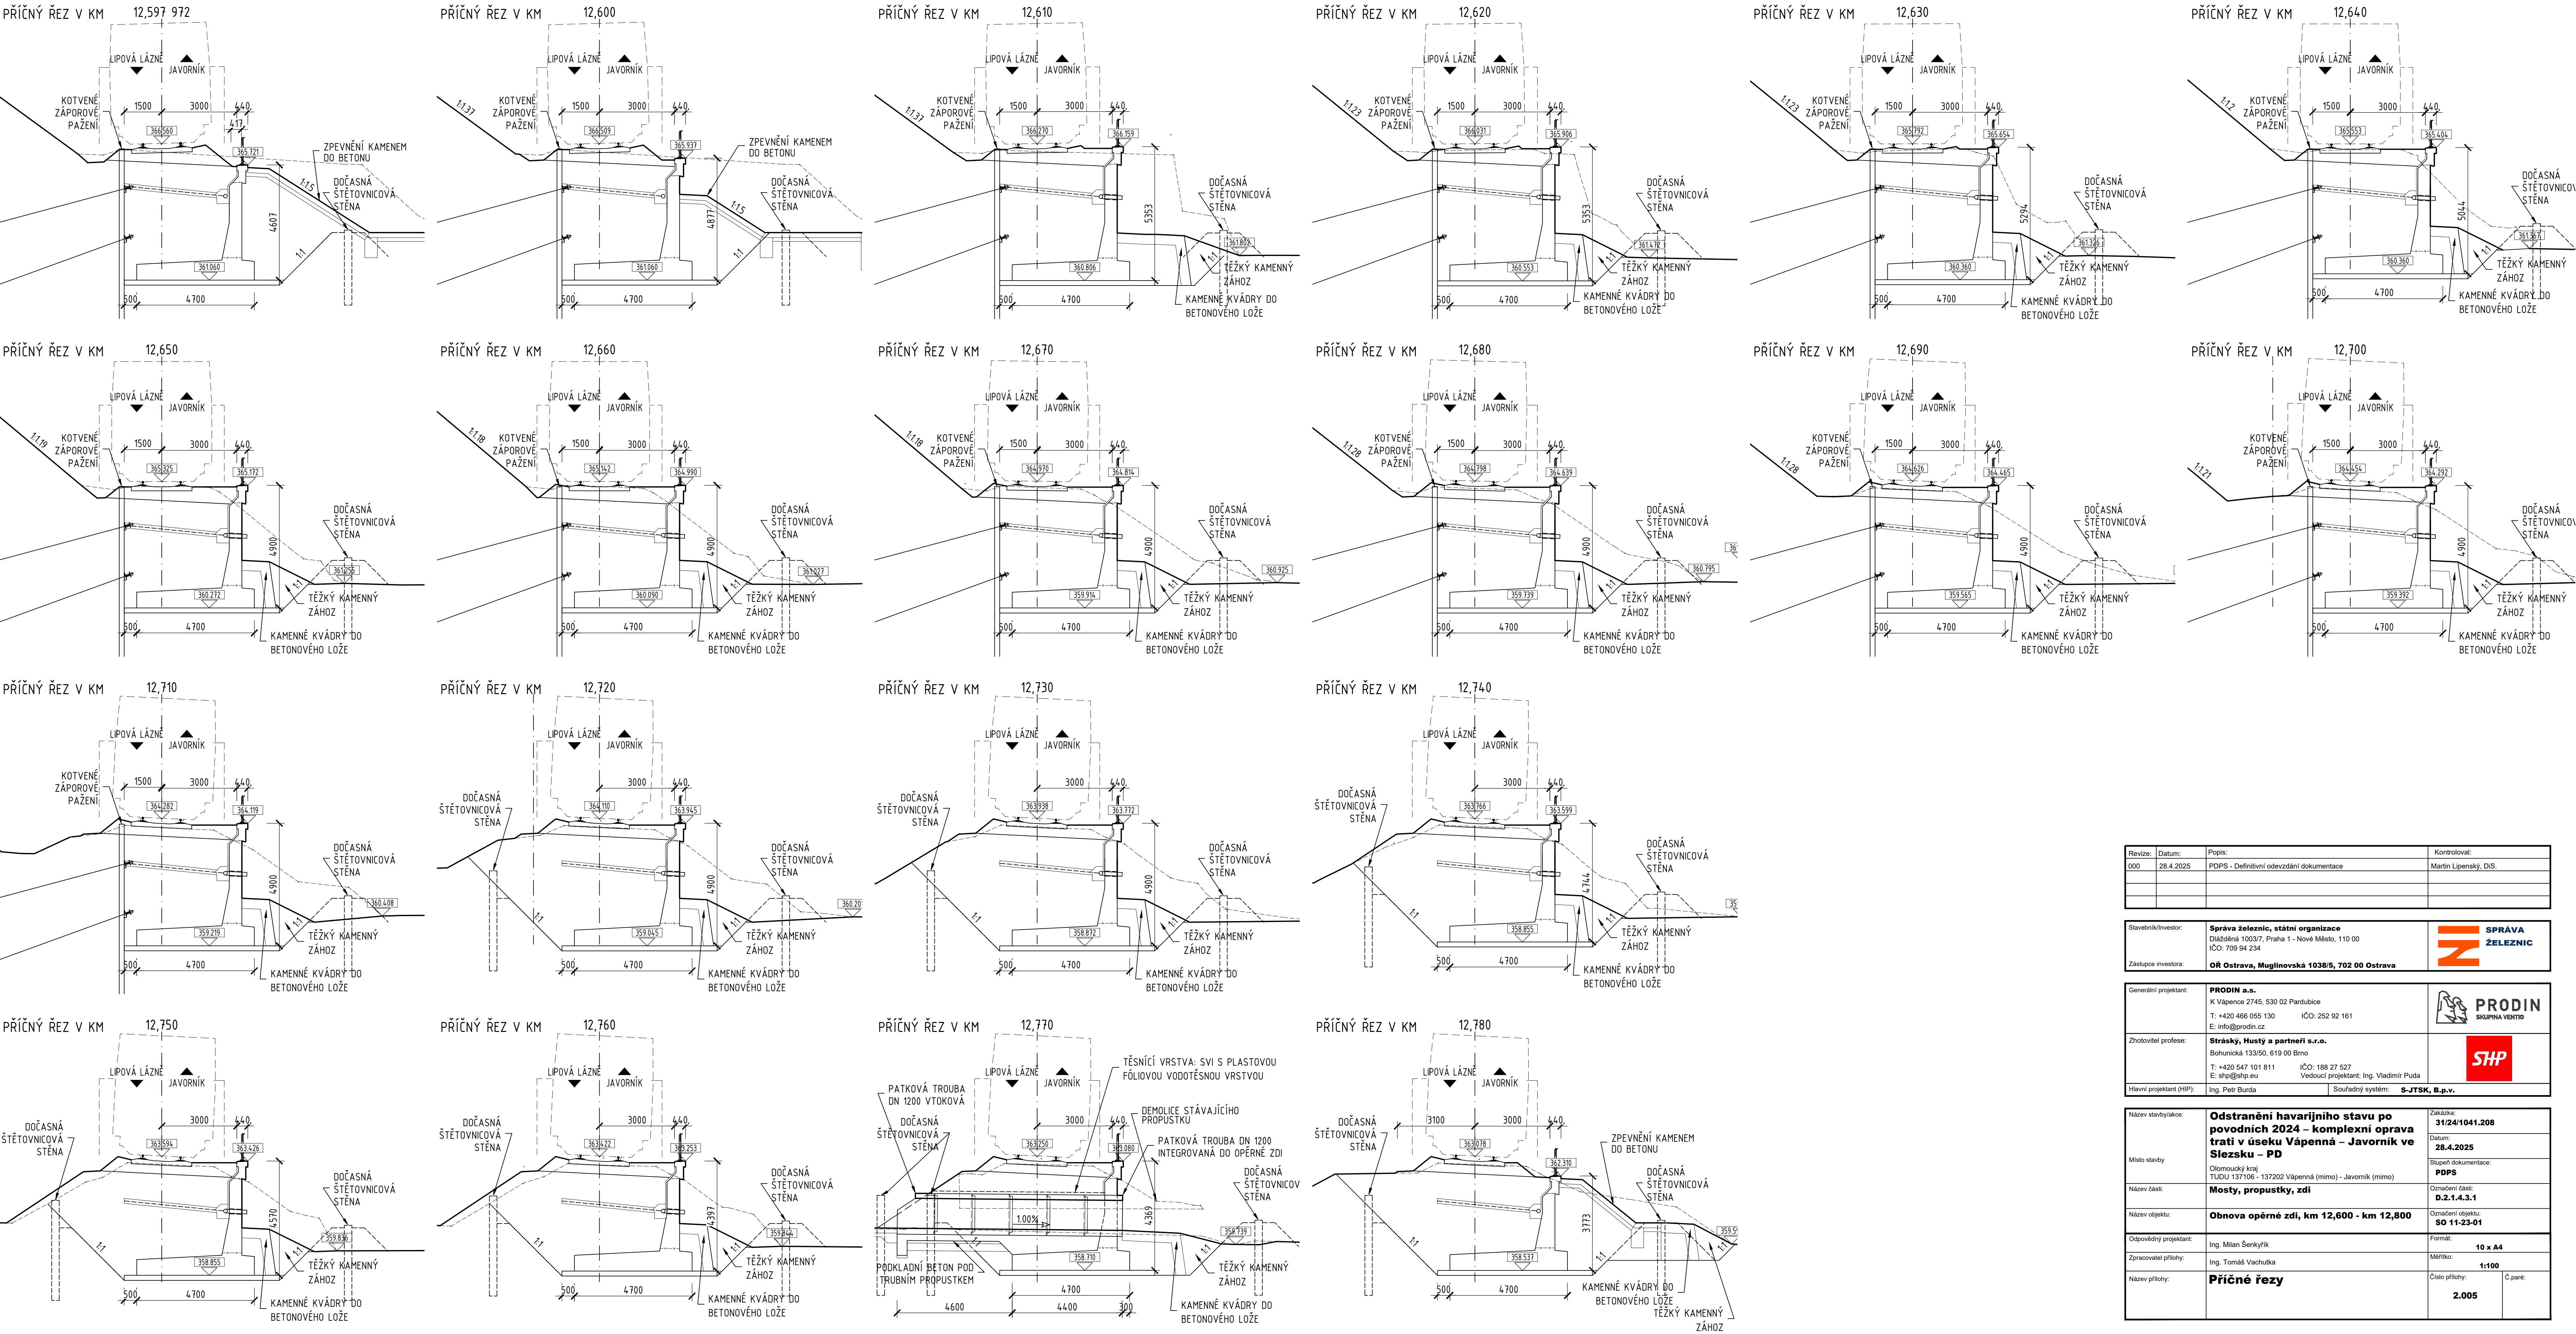

Revize:	Datum:	Popis:	Kontroloval:
000	28.4.2025	PDPS - Definitivní odevzdání dokumentace	Martin Lipenský, DIS.
Stavebník/Investor:		Správa železnic, státní organizace Dlážděná 1003/7, Praha 1 - Nové Město, 110 00 IČO: 709 94 234	
Zastupce investora:		OR Ostrava, Muglinovská 1038/5, 702 00 Ostrava	
Generální projektant:		PRODIN a.s. K Vápence 2745, 530 02 Pardubice T: +420 466 055 130 IČO: 252 92 161 E: info@prodin.cz	
Zhotovitel profese:		Stráský, Husty a partneři s.r.o. Bohunická 133/50, 619 00 Brno T: +420 547 101 811 IČO: 188 27 527 E: shp@shp.eu Vedoucí projektant: Ing. Vladimír Puda	
Hlavní projektant (HP):		Ing. Petr Burda	Souřadný systém: S-JTSK, B.p.v.
Název stavby/akce:		Odstranění havarijního stavu po povodních 2024 – komplexní oprava trati v úseku Vápenná - Javorník ve Slezsku – PD	Zakázka: 31/24/1041.208 Datum: 28.4.2025 Stupeň dokumentace: PDPS Označení části: D.2.1.4.3.1 Označení objektu: SO 11-23-01
Místo stavby:		Olomoucký kraj TUDU 137106 - 137202 Vápenná (mimo) - Javorník (mimo)	
Název části:		Mosty, propustky, zdi	Formát: 10 x A4 Mřítko: 1:100 Číslo přílohy: 2.005 Č. paré:
Název objektu:		Obnova opěrné zdi, km 12,600 - km 12,800	
Odpovědný projektant:		Ing. Milan Šenkýřlík	Zpracovatel přílohy: Ing. Tomáš Vachutka
Název přílohy:		Příčné řezy	