


SK 11-00-03 ŽELEZNIČNÍ SVRŠEK A SPODEK, KM 12,500 – KM 13,400  
PODÉLNÝ PROFIL KOLEJE Č. 1 ŽST ŽULOVÁ, M 1:500/50

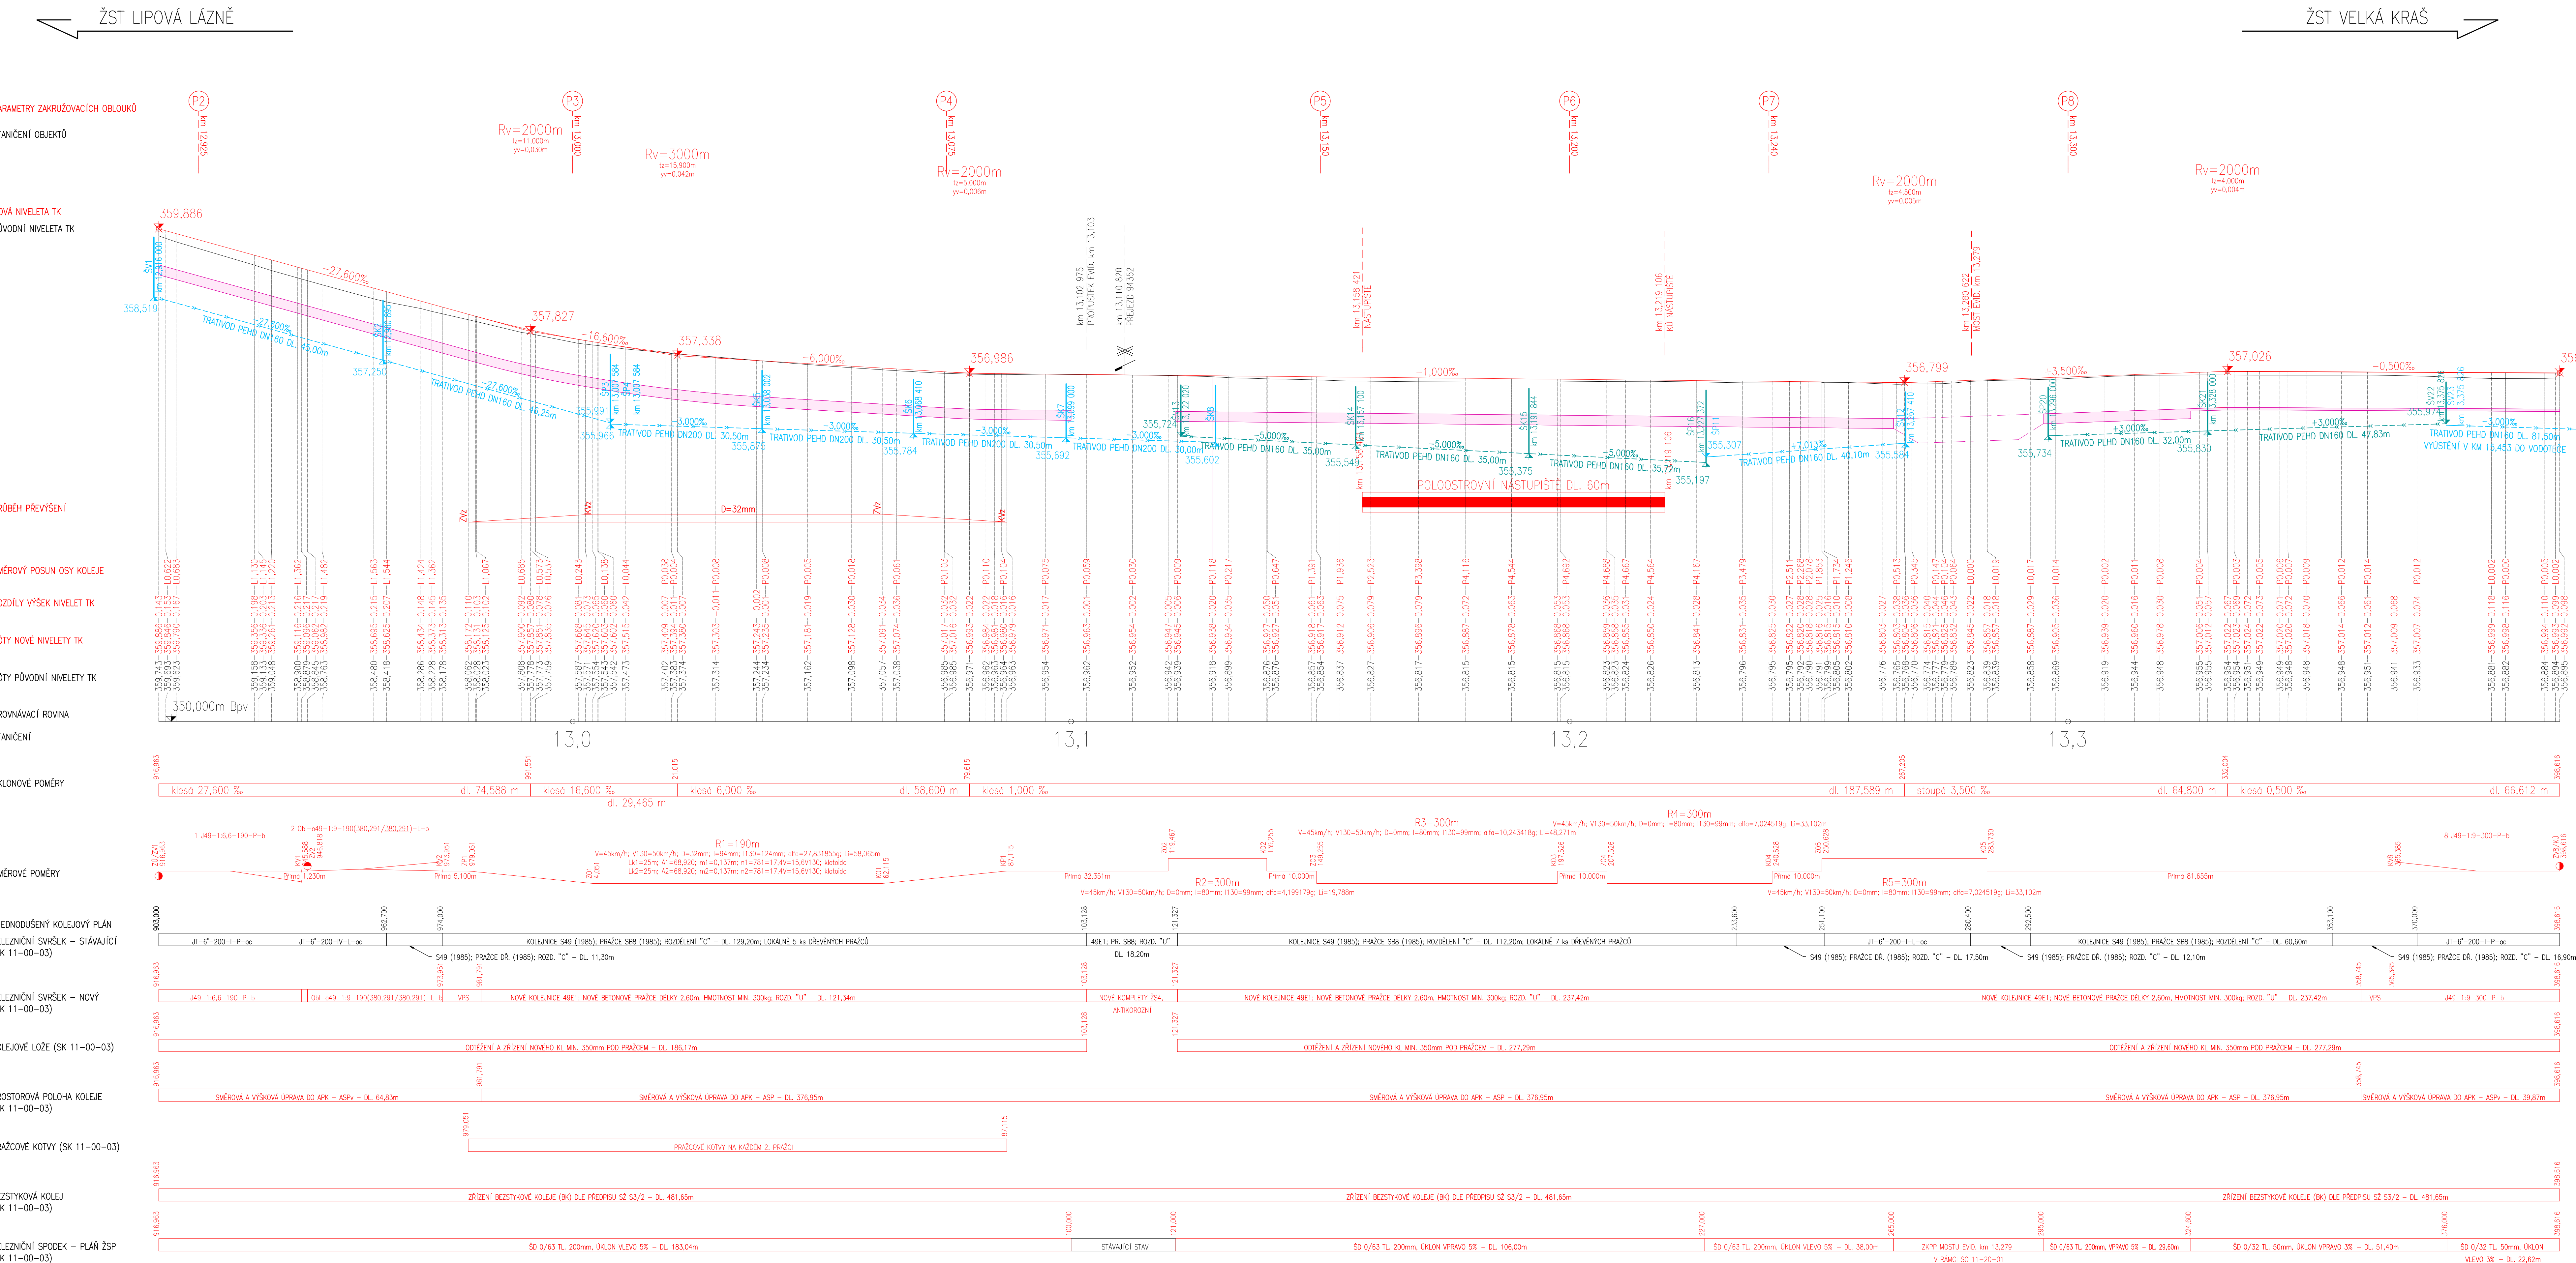

SOUVISEJÍCÍ SO A PS:

SO 11-01-11 OBNOVA SZZ, ŽST ŽULOVÁ  
SO 11-13-01 OBNOVA NÁSTUPIŠTĚ, ŽST ŽULOVÁ  
SO 11-14-01 VÝSTROJ TRATI, KM 12,500 – KM 13,400  
SO 11-20-01 OPRAVA MOSTU, EVID.KM 13,279  
SO 11-21-01 OBNOVA PROPUSTKU, EVID.KM 12,766  
SO 11-23-01 OBNOVA OPĚRNÉ ZDI, KM 12,600 – KM 12,800

LEGENDA:

- NOVÝ STAV
- STÁVAJÍCÍ STAV
- RUŠENÉ KONSTRUKCE
- ODVODNĚNÍ VPRAVO
- ODVODNĚNÍ VLEVO