



60 11-13-01 OBNOVA NÁSTUPIŠTĚ, ŽST ŽULOVÁ

ZOROVÉ PŘÍČNÉ ŘEZY, M 1:50



ZOROVÉ PŘÍČNÝ ŘEZ km 13,200 (NÁSTUPIŠTĚ)

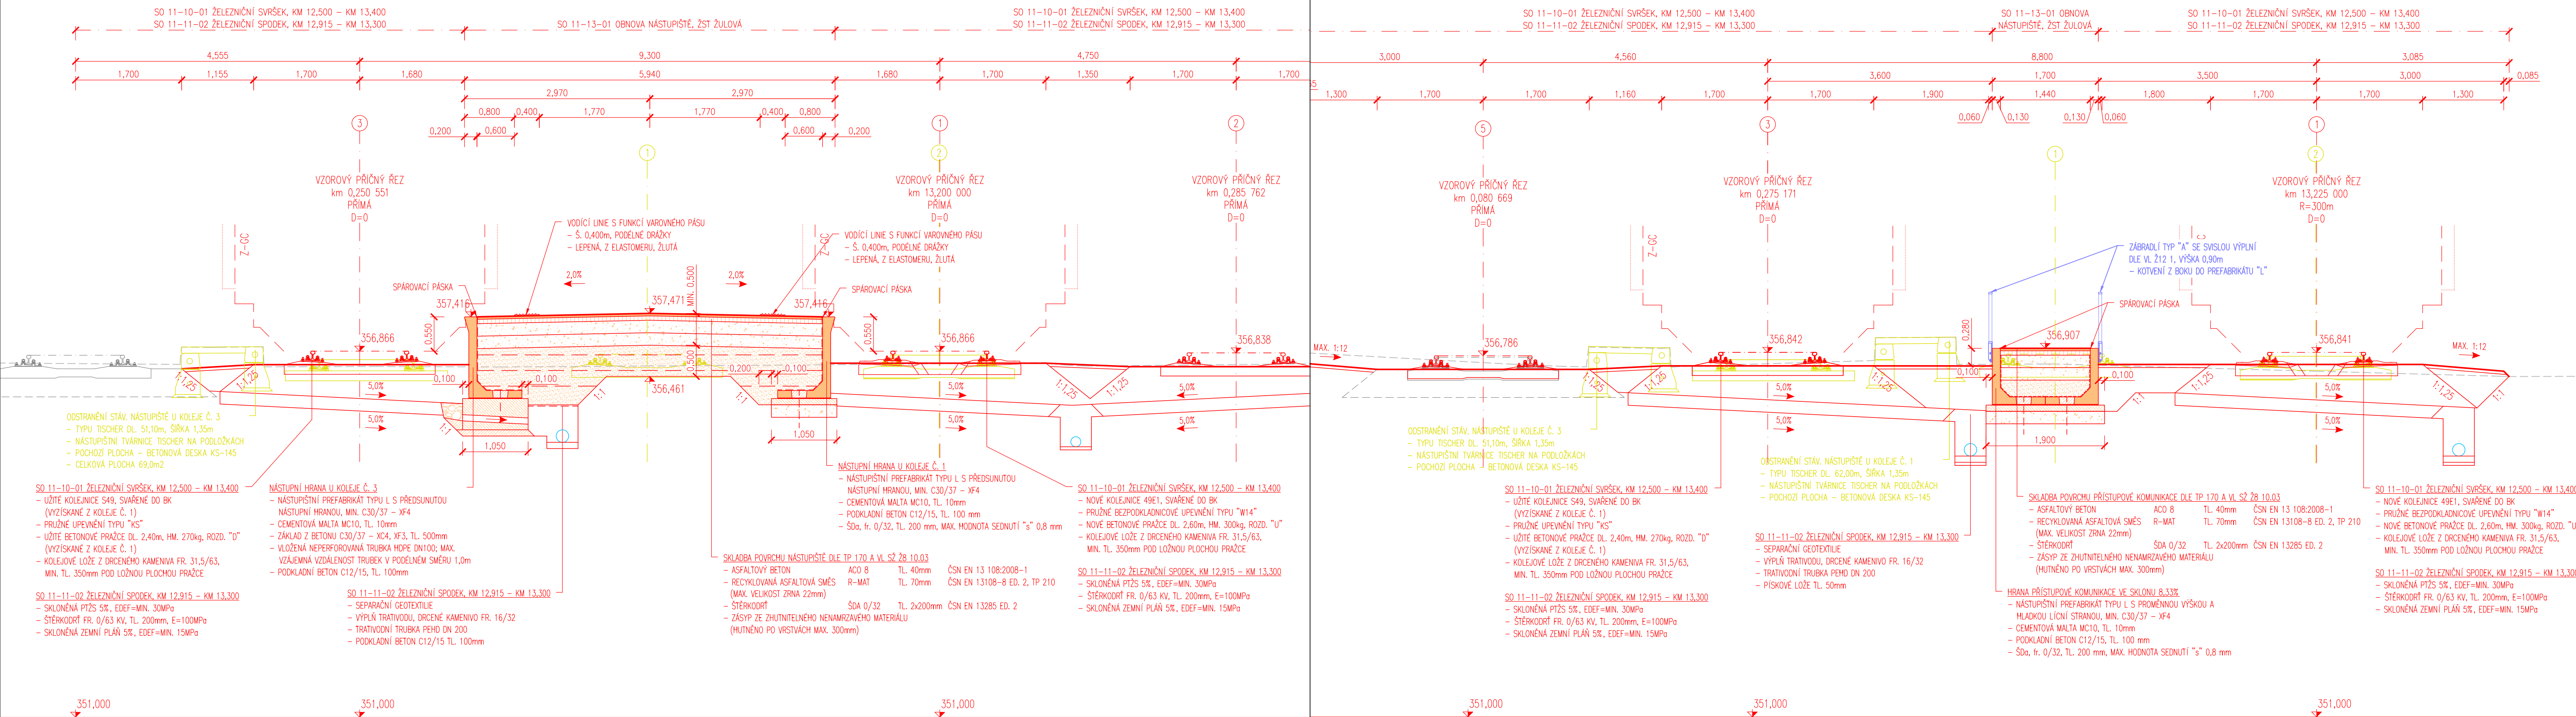

ŘÍČNÝ ŘEZ km 13,225 (PŘÍSTUPOVÁ KOMUNIKACE)

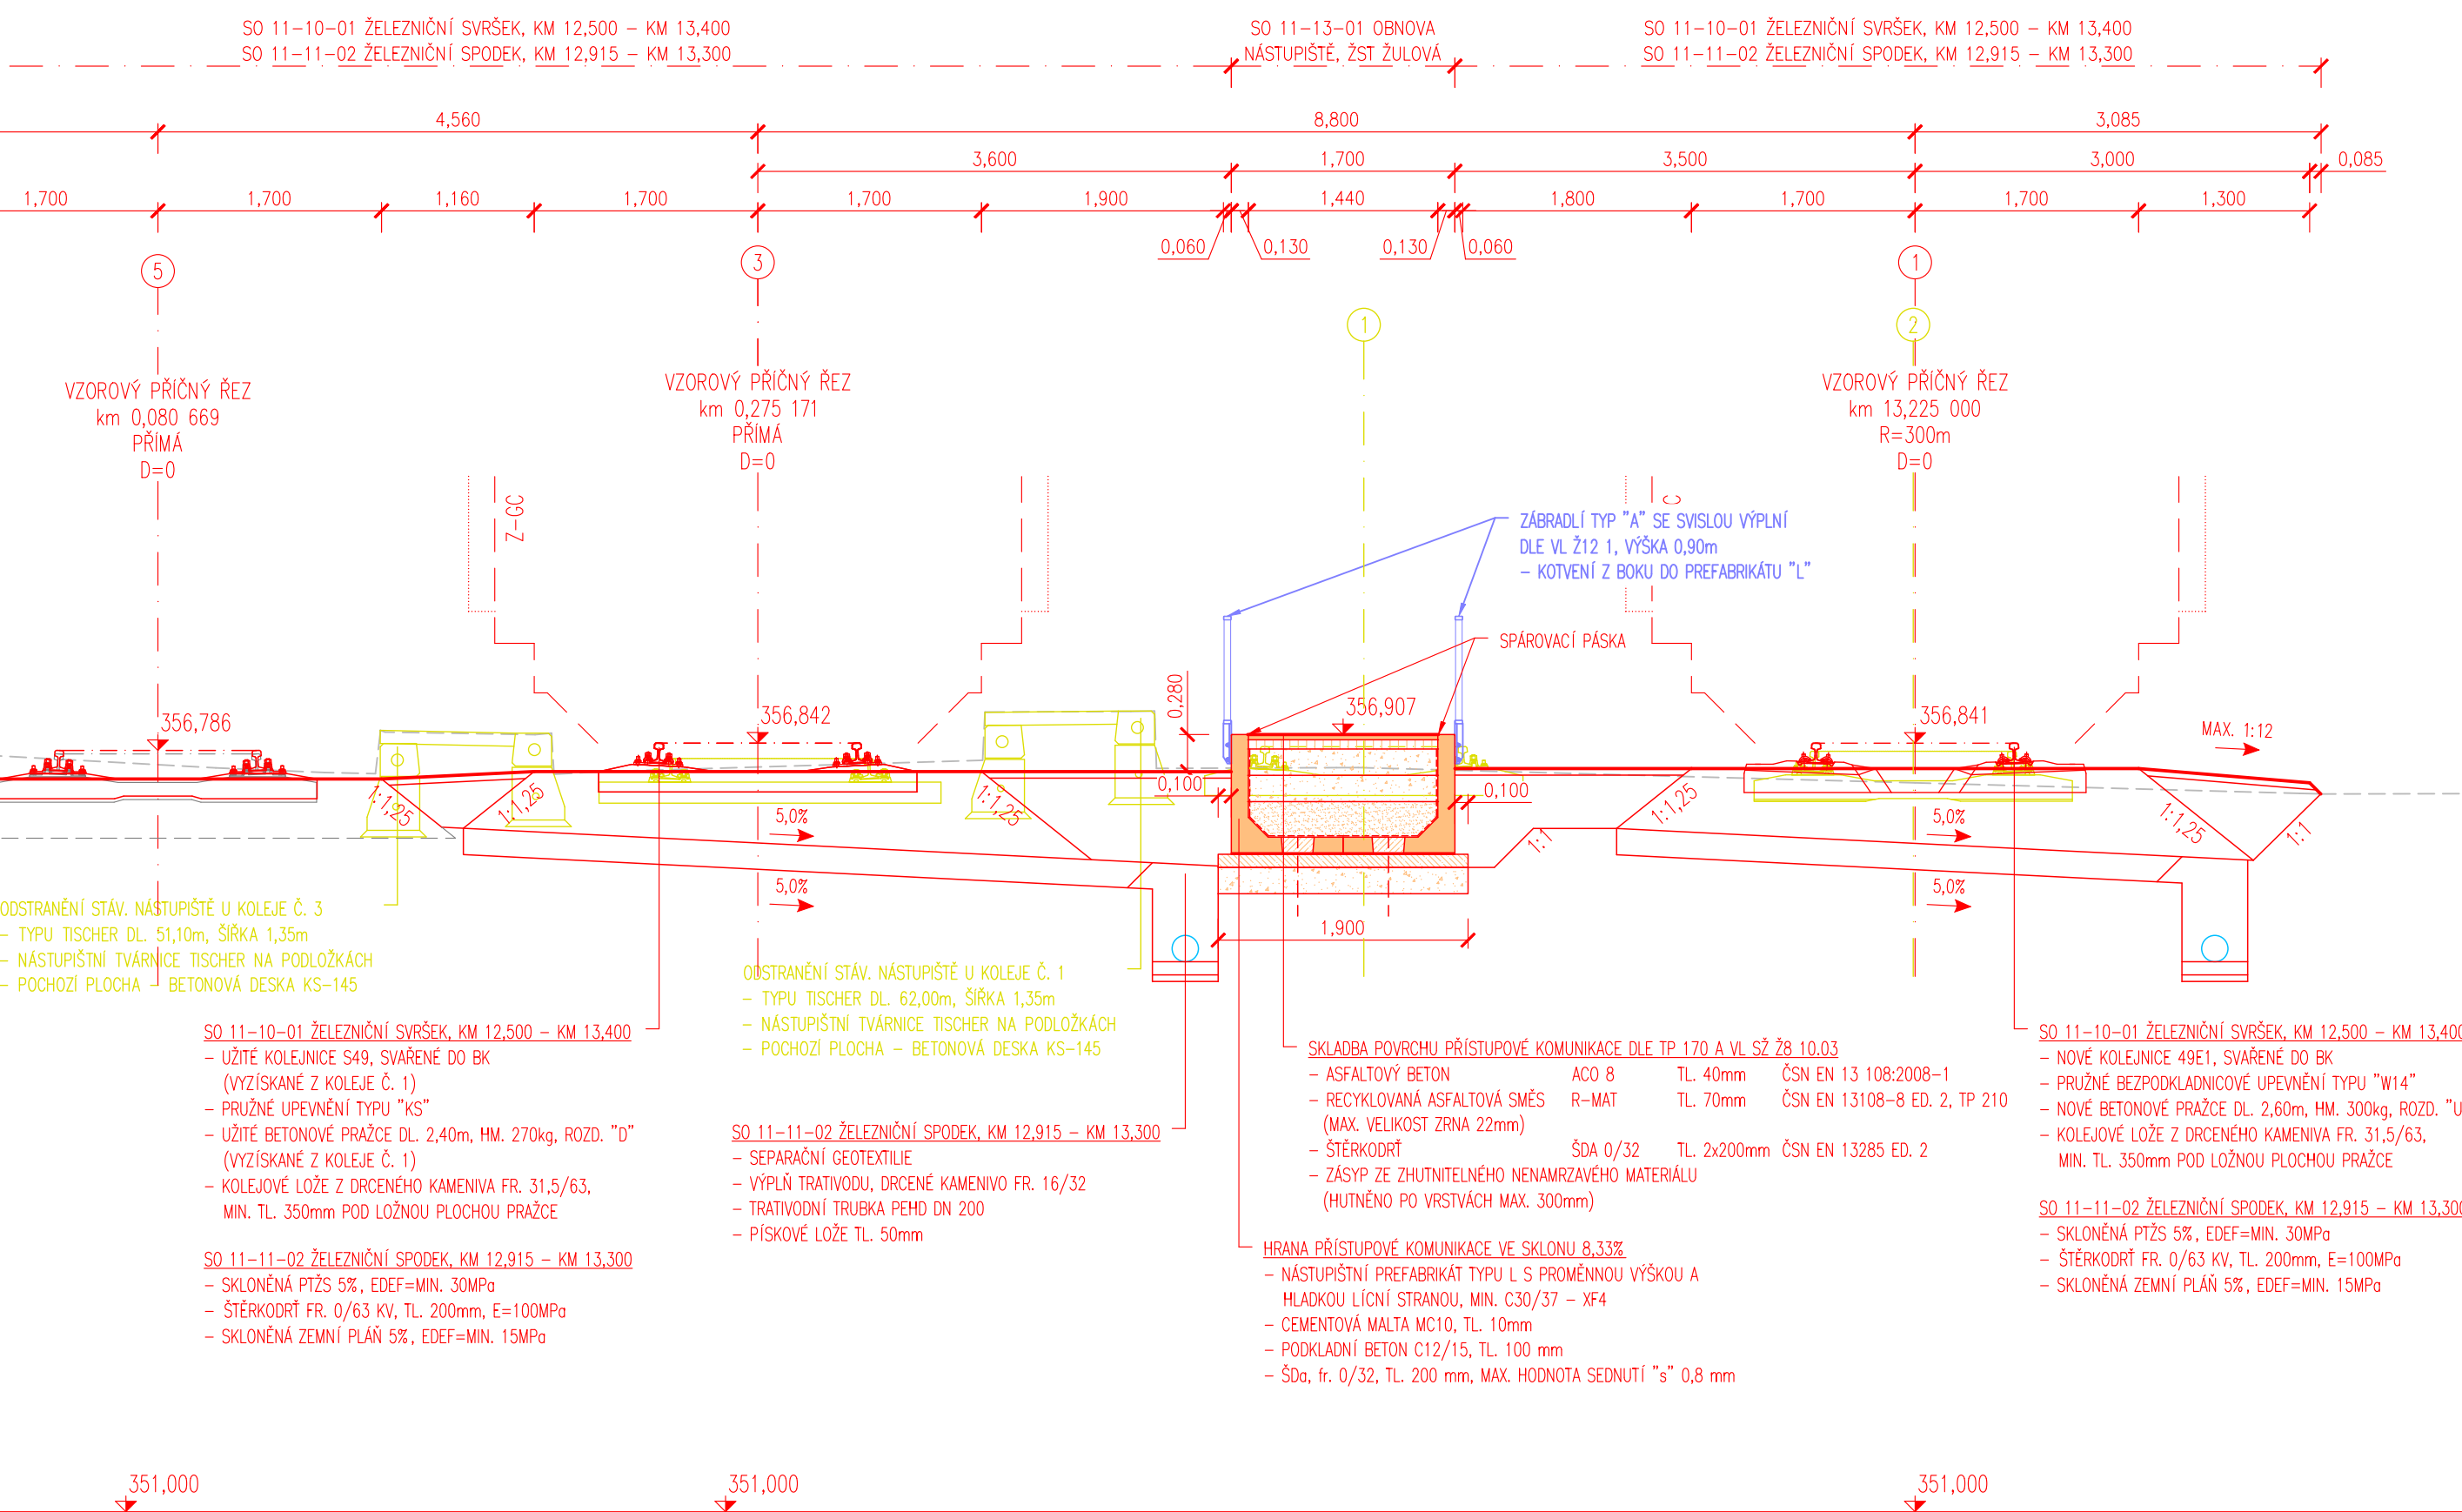

NÝ ŘEZ km 13,240 (CENTRÁLNÍ PŘECHOD)

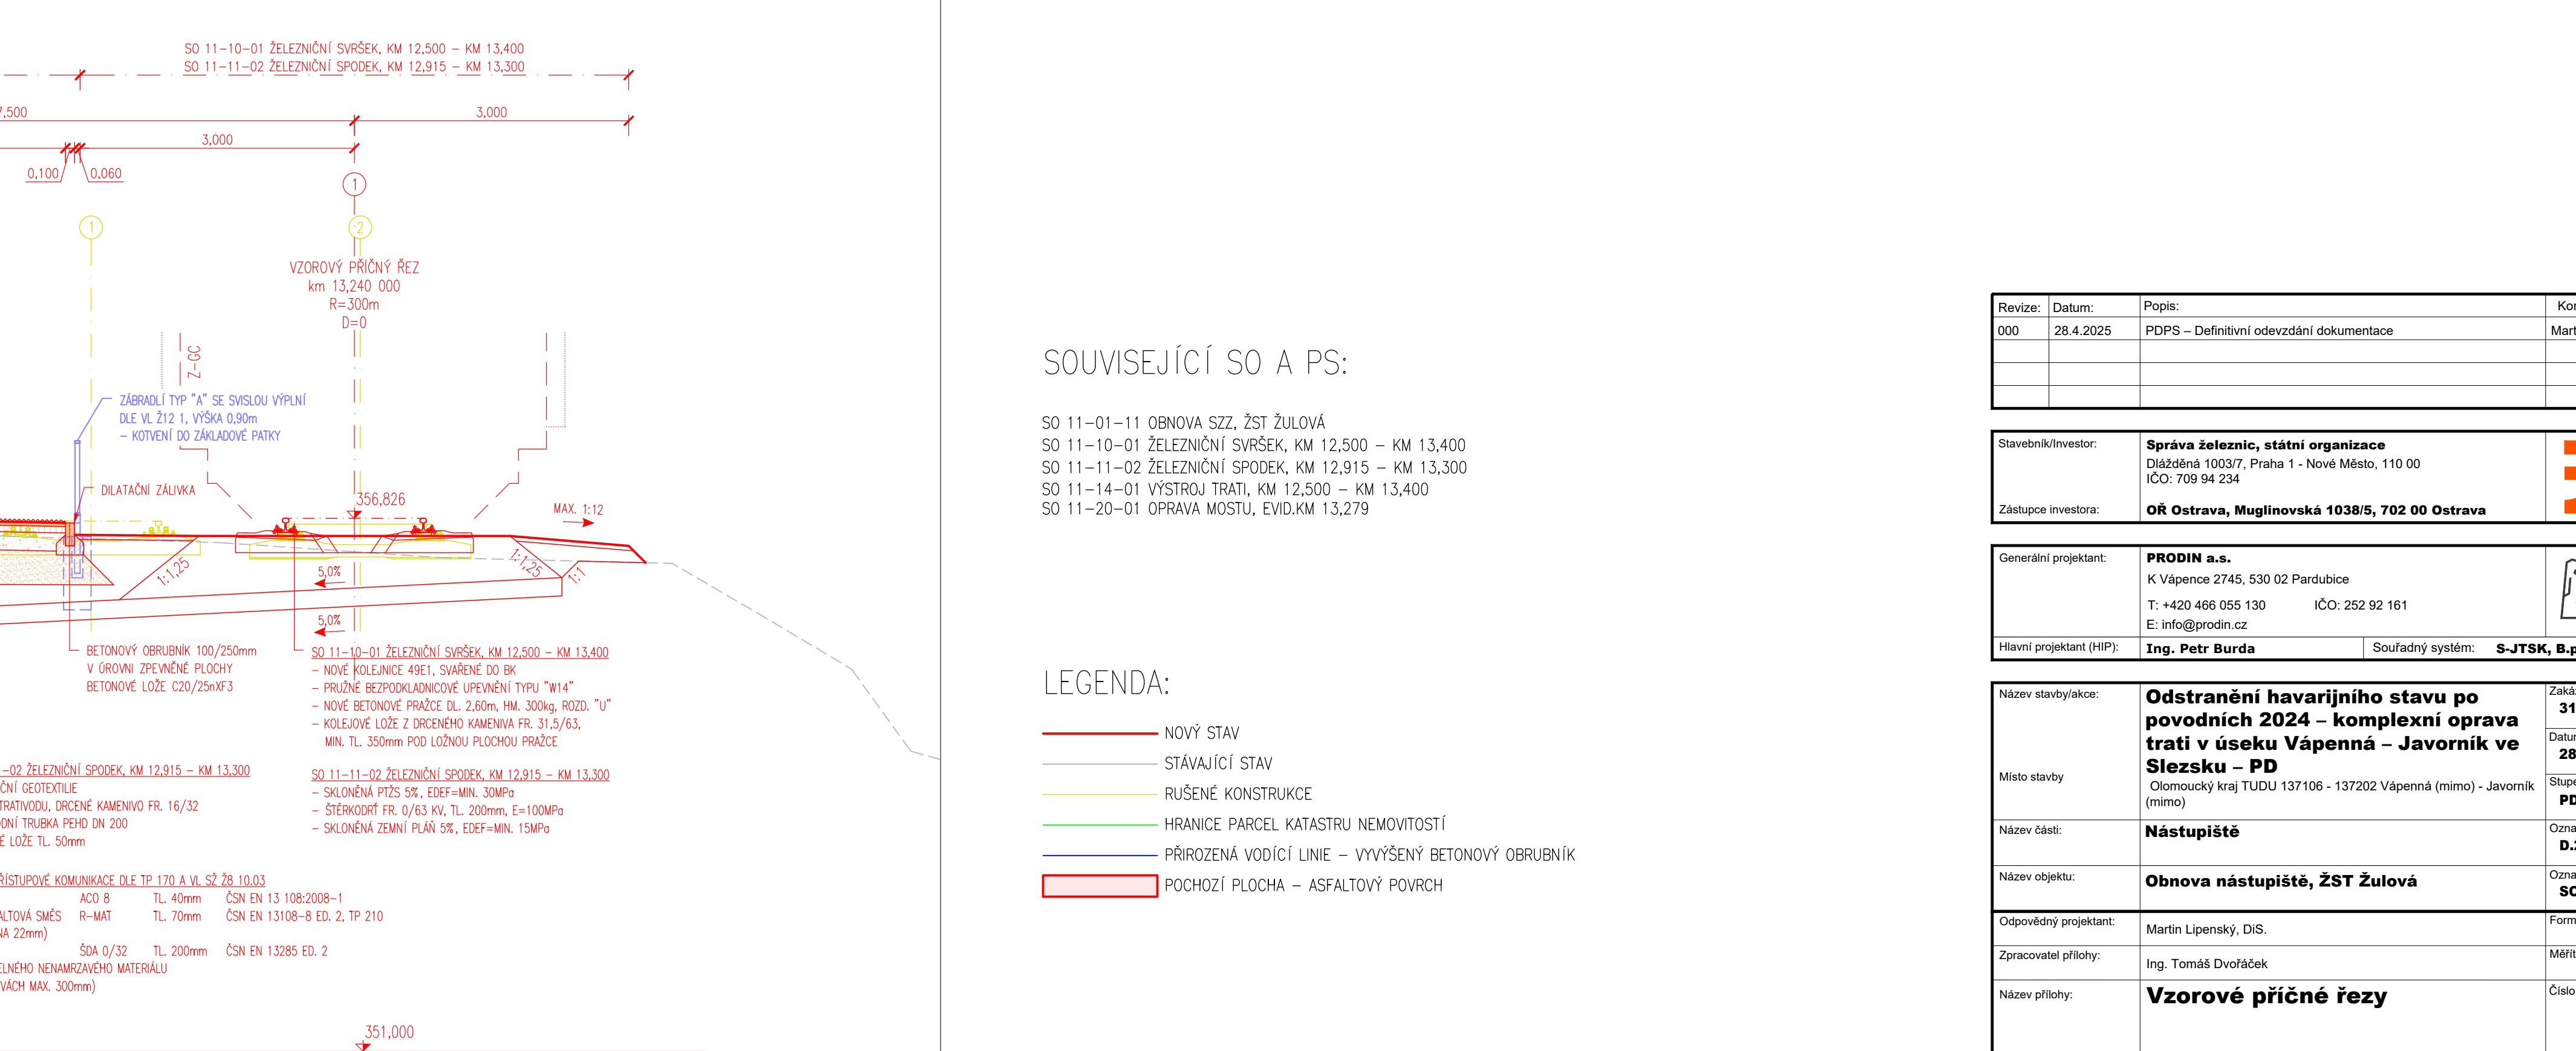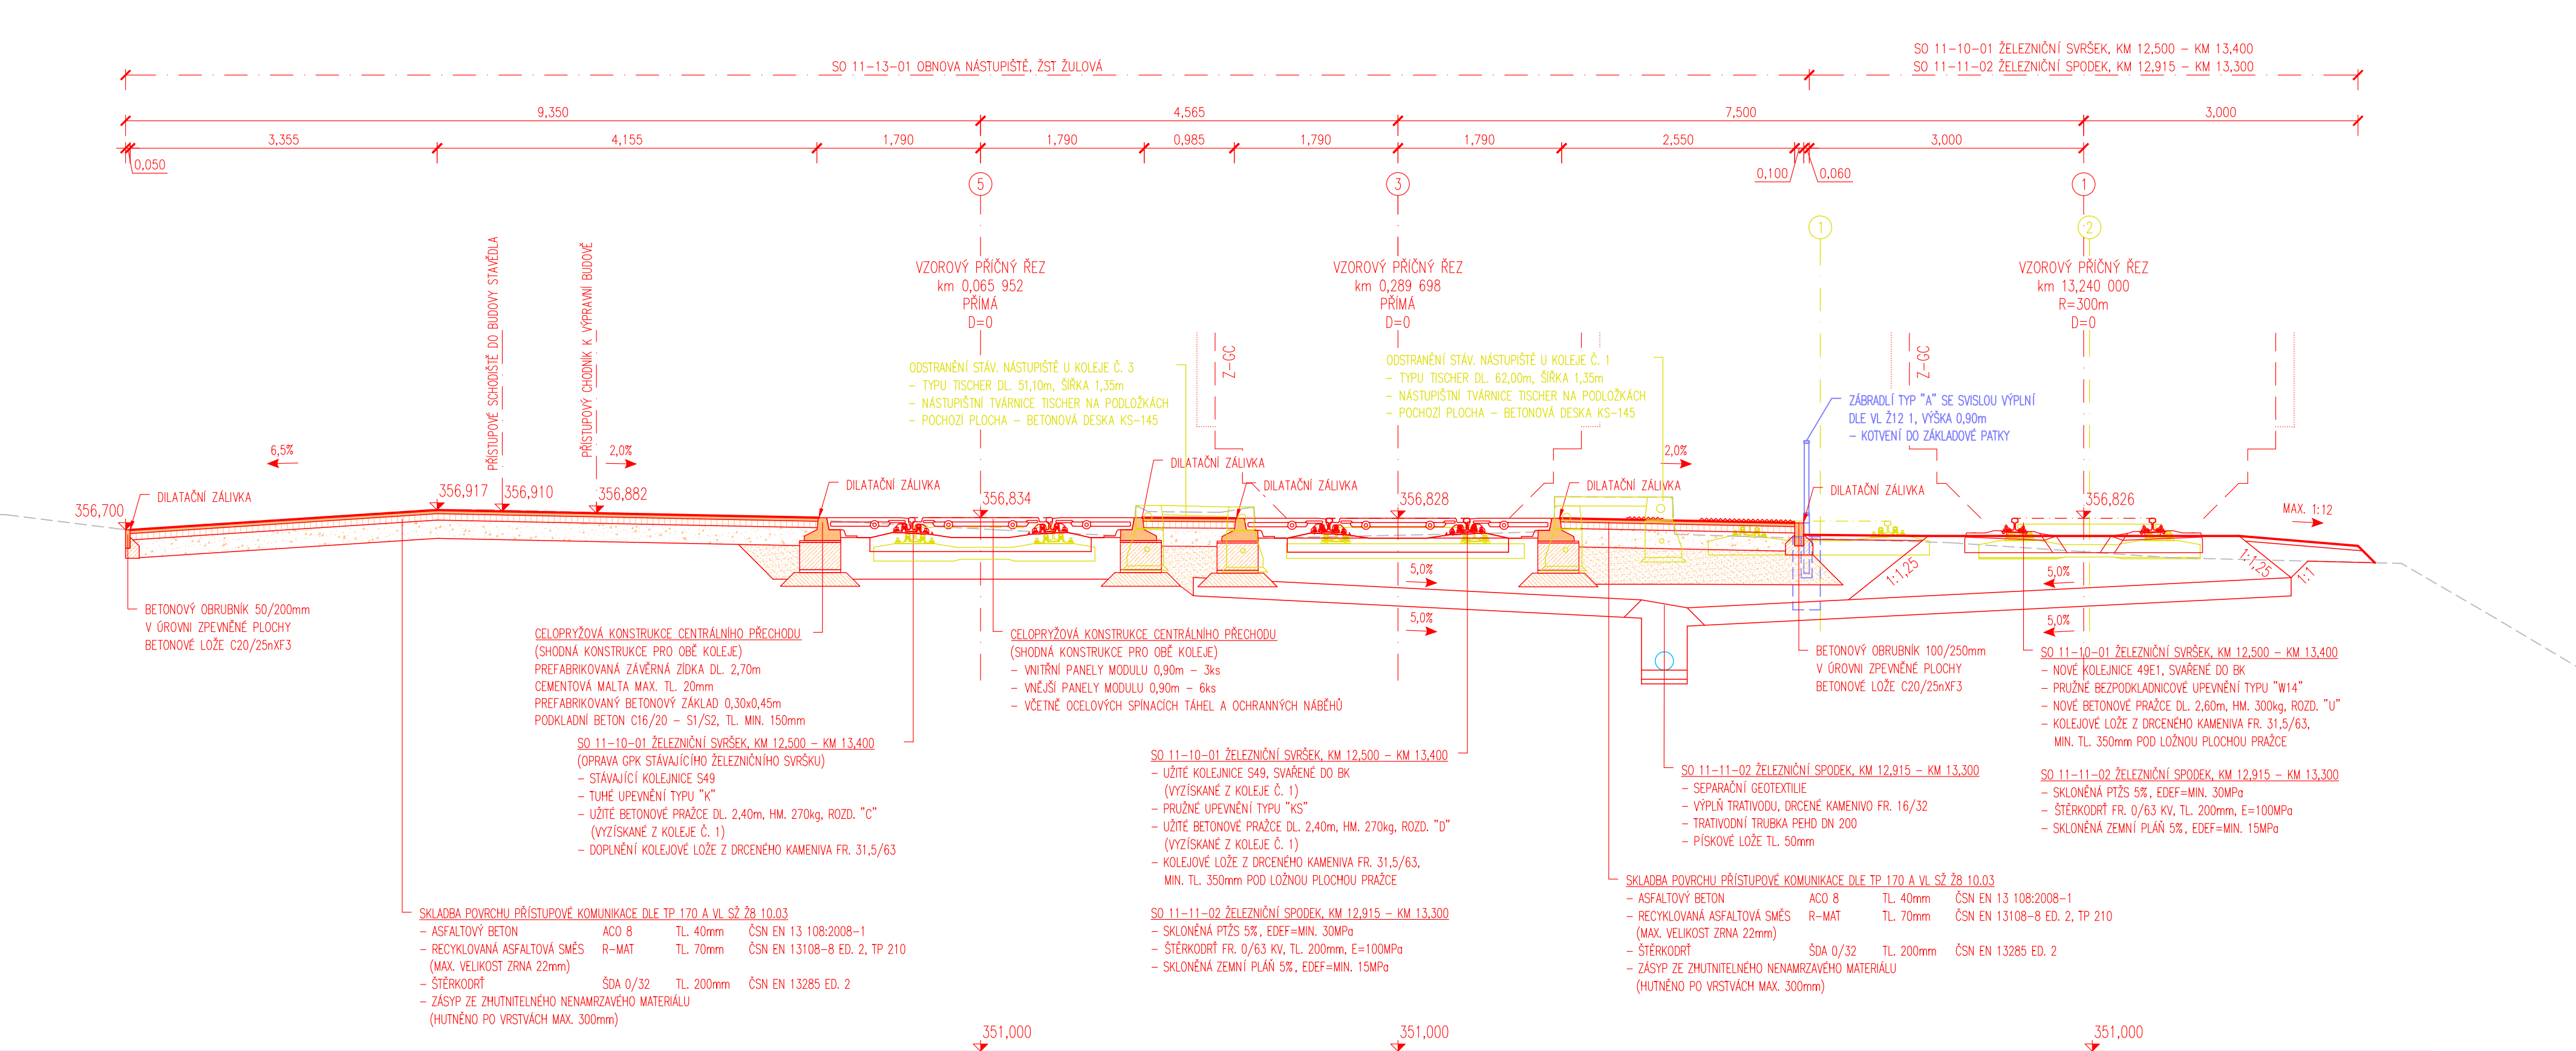


DUVISEJÍCÍ SO


1-01-11 OBNOVA SZZ, ŽST ŽULOVÁ
1-10-01 ŽELEZNIČNÍ SVRŠEK, KM 12,500 – KM 13,400
1-11-02 ŽELEZNIČNÍ SPODEK, KM 12,915 – KM 13,315
1-14-01 VÝSTROJ TRATI, KM 12,500 – KM 13,400
1-20-01 OPRAVA MOSTU, EVID.KM 13,279

AGENDA:

- NOVÝ STAV
 STÁVAJÍCÍ STAV
 RUŠENÉ KONSTRUKCE
 HRANICE PARCEL KATASTRU NEMOVITOSTÍ
 PŘIROZENÁ VODÍCÍ LINIE – VÝVÝŠENÝ BETONOVÝ OBRUBNÍK
 POCHOZÍ PLOCHA – ASFALTOVÝ POVRCH

Revize:	Datum:	Popis:	Kontroloval:
000	28.4.2025	PDPS – Definitivní odevzdání dokumentace	Martin Lipenský, DiS.

Stavebník/Investor:	Správa železnic, státní organizace Dlažďená 1003/7, Praha 1 - Nové Město, 110 00 IČO: 709 94 234	
Zástupce investora:	OR Ostrava, Muglinovská 1038/5, 702 00 Ostrava	

Generální projektant:	PRODIN a.s. K Vápence 2745, 530 02 Pardubice T: +420 466 055 130 IČO: 252 92 161 E: info@prodin.cz		 PRODIN SKUPINA VENTIO
Hlavní projektant (HIP):	Ing. Petr Burda	Soudařní systém:	S-JTSK, B.p.v.

Název stavby/jakce:	Odstanění havarijního stavu po povodních 2024 – komplexní oprava trati v úseku Vápenná – Javorník ve Slezsku – PD	Zakázka: 31/24/1041.208
Místo stavby	Olomoucký kraj TUDU 137106 - 137202 Vápenná (mimo) - Javorník (mimo)	Datum: 28.4.2025
Název časti:	Nástupiště	Šípek dokumentace: PPDS
Název objektu:	Obnova nástupiště, ŽST Žulová	Označení časti: D.2.1.2.1
Odpovědný projektant:	Martin Lipenský, DiS.	Označení objektu: SO 11-13-01
Zpracovatel přílohy:	Ing. Tomáš Dvořáček	Formát: 9x A4
Název přílohy:	Vzorové příčné řezy	Mřítko: 1:50
		Číslo přílohy: 2.004
		Č.pár.: