


SO 11-20-01 Oprava mostu, evid. km 13,279

SITUACE M 1:500

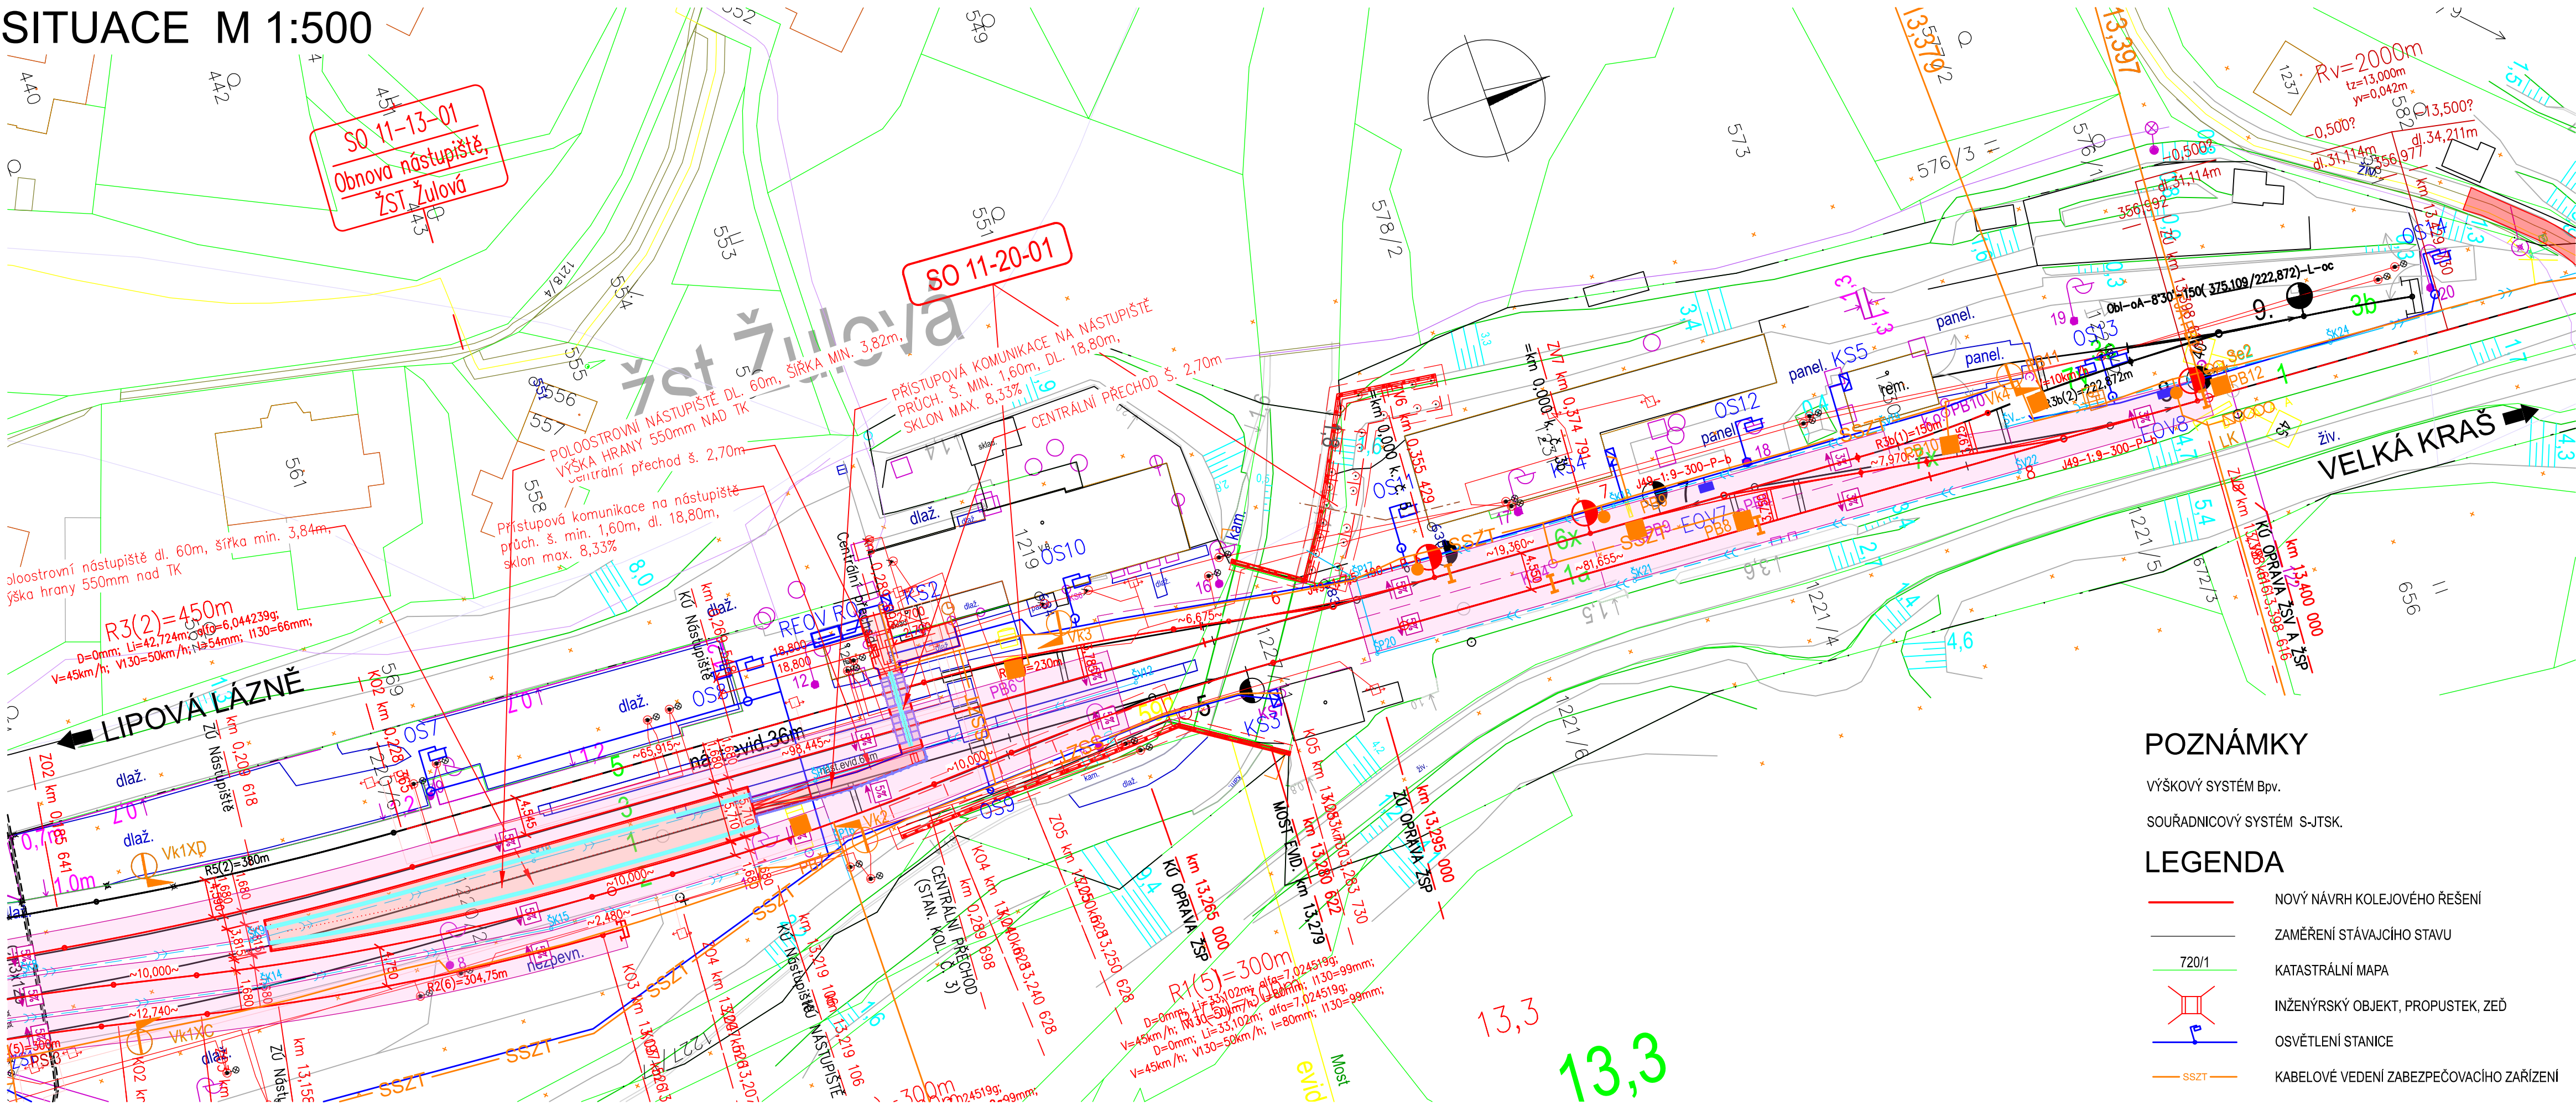

POZNÁMKY

VÝŠKOVÝ SYSTÉM Bpv.



SOUŘADNICOVÝ SYSTÉM S-JTSK.

LEGENDA

- NOVÝ NÁVRH KOLEJOVÉHO ŘEŠENÍ
- ZAMĚŘENÍ STÁVAJÍCÍHO STAVU
- KATASTRÁLNÍ MAPA
- INŽENÝRSKÝ OBJEKT, PROPUSTEK, ZEĎ
- OSVĚTLENÍ STANICE
- KABELOVÉ VEDENÍ ZABEZPEČOVACÍHO ZAŘÍZENÍ

Revize:	Datum:	Popis:	Kontroloval:
000	28.4.2025	PDPS - Definitivní odevzdání dokumentace	Ing. Radek Koš

Stavebník/Investor:	Správa železnic, státní organizace Dlažďená 1003/7, Praha 1 - Nové Město, 110 00 IČO: 709 94 234	
Zástupce investora:	OR Ostrava, Muglínovská 1038/5, 702 00 Ostrava	

Generální projektant:	PRODIN a.s. K Vápence 2745, 530 02 Pardubice T: +420 466 055 130 IČO: 252 92 161 E: info@prodin.cz	
Zhotovitel profese:	JDK Pontes s.r.o. Veverkova 1343/1, 500 02 Hradec Králové Ing. Jan Dubánek, Veverkova 1343/1, 500 02 Hradec Králové, tel.: +420 739 329 030, IČ: 218 341 56, DIČ: CZ21834156	

Hlavní projektant (HIP):	Ing. Petr Burda	Souřadný systém:	S-JTSK, B.p.v.
--------------------------	-----------------	------------------	-----------------------

Název stavby/akce:	Odstranění havarijního stavu po povodních 2024 – komplexní oprava trati v úseku Vápenná – Javorník ve Slezsku – PD	Zakázka:	31/24/1041.208
Místo stavby	Olomoucký kraj TUDU 137106 - 137202 Vápenná (mimo) - Javorník (mimo)	Datum:	28.4.2025
Název části:	Mosty, propustky, zdi	Stupeň dokumentace:	PDPS
Název objektu:	Oprava mostu, evid. km 13,279	Označení části:	D.2.1.4.1.1
Odpovědný projektant:	Ing. Jan Dubánek	Označení objektu:	SO 11-20-01
Zpracovatel přílohy:	Ing. Jan Dubánek	Formát:	5x44
Název přílohy:	SITUACE	Měřítko:	1:500
		Číslo přílohy:	2.001
		Č.pará:	