
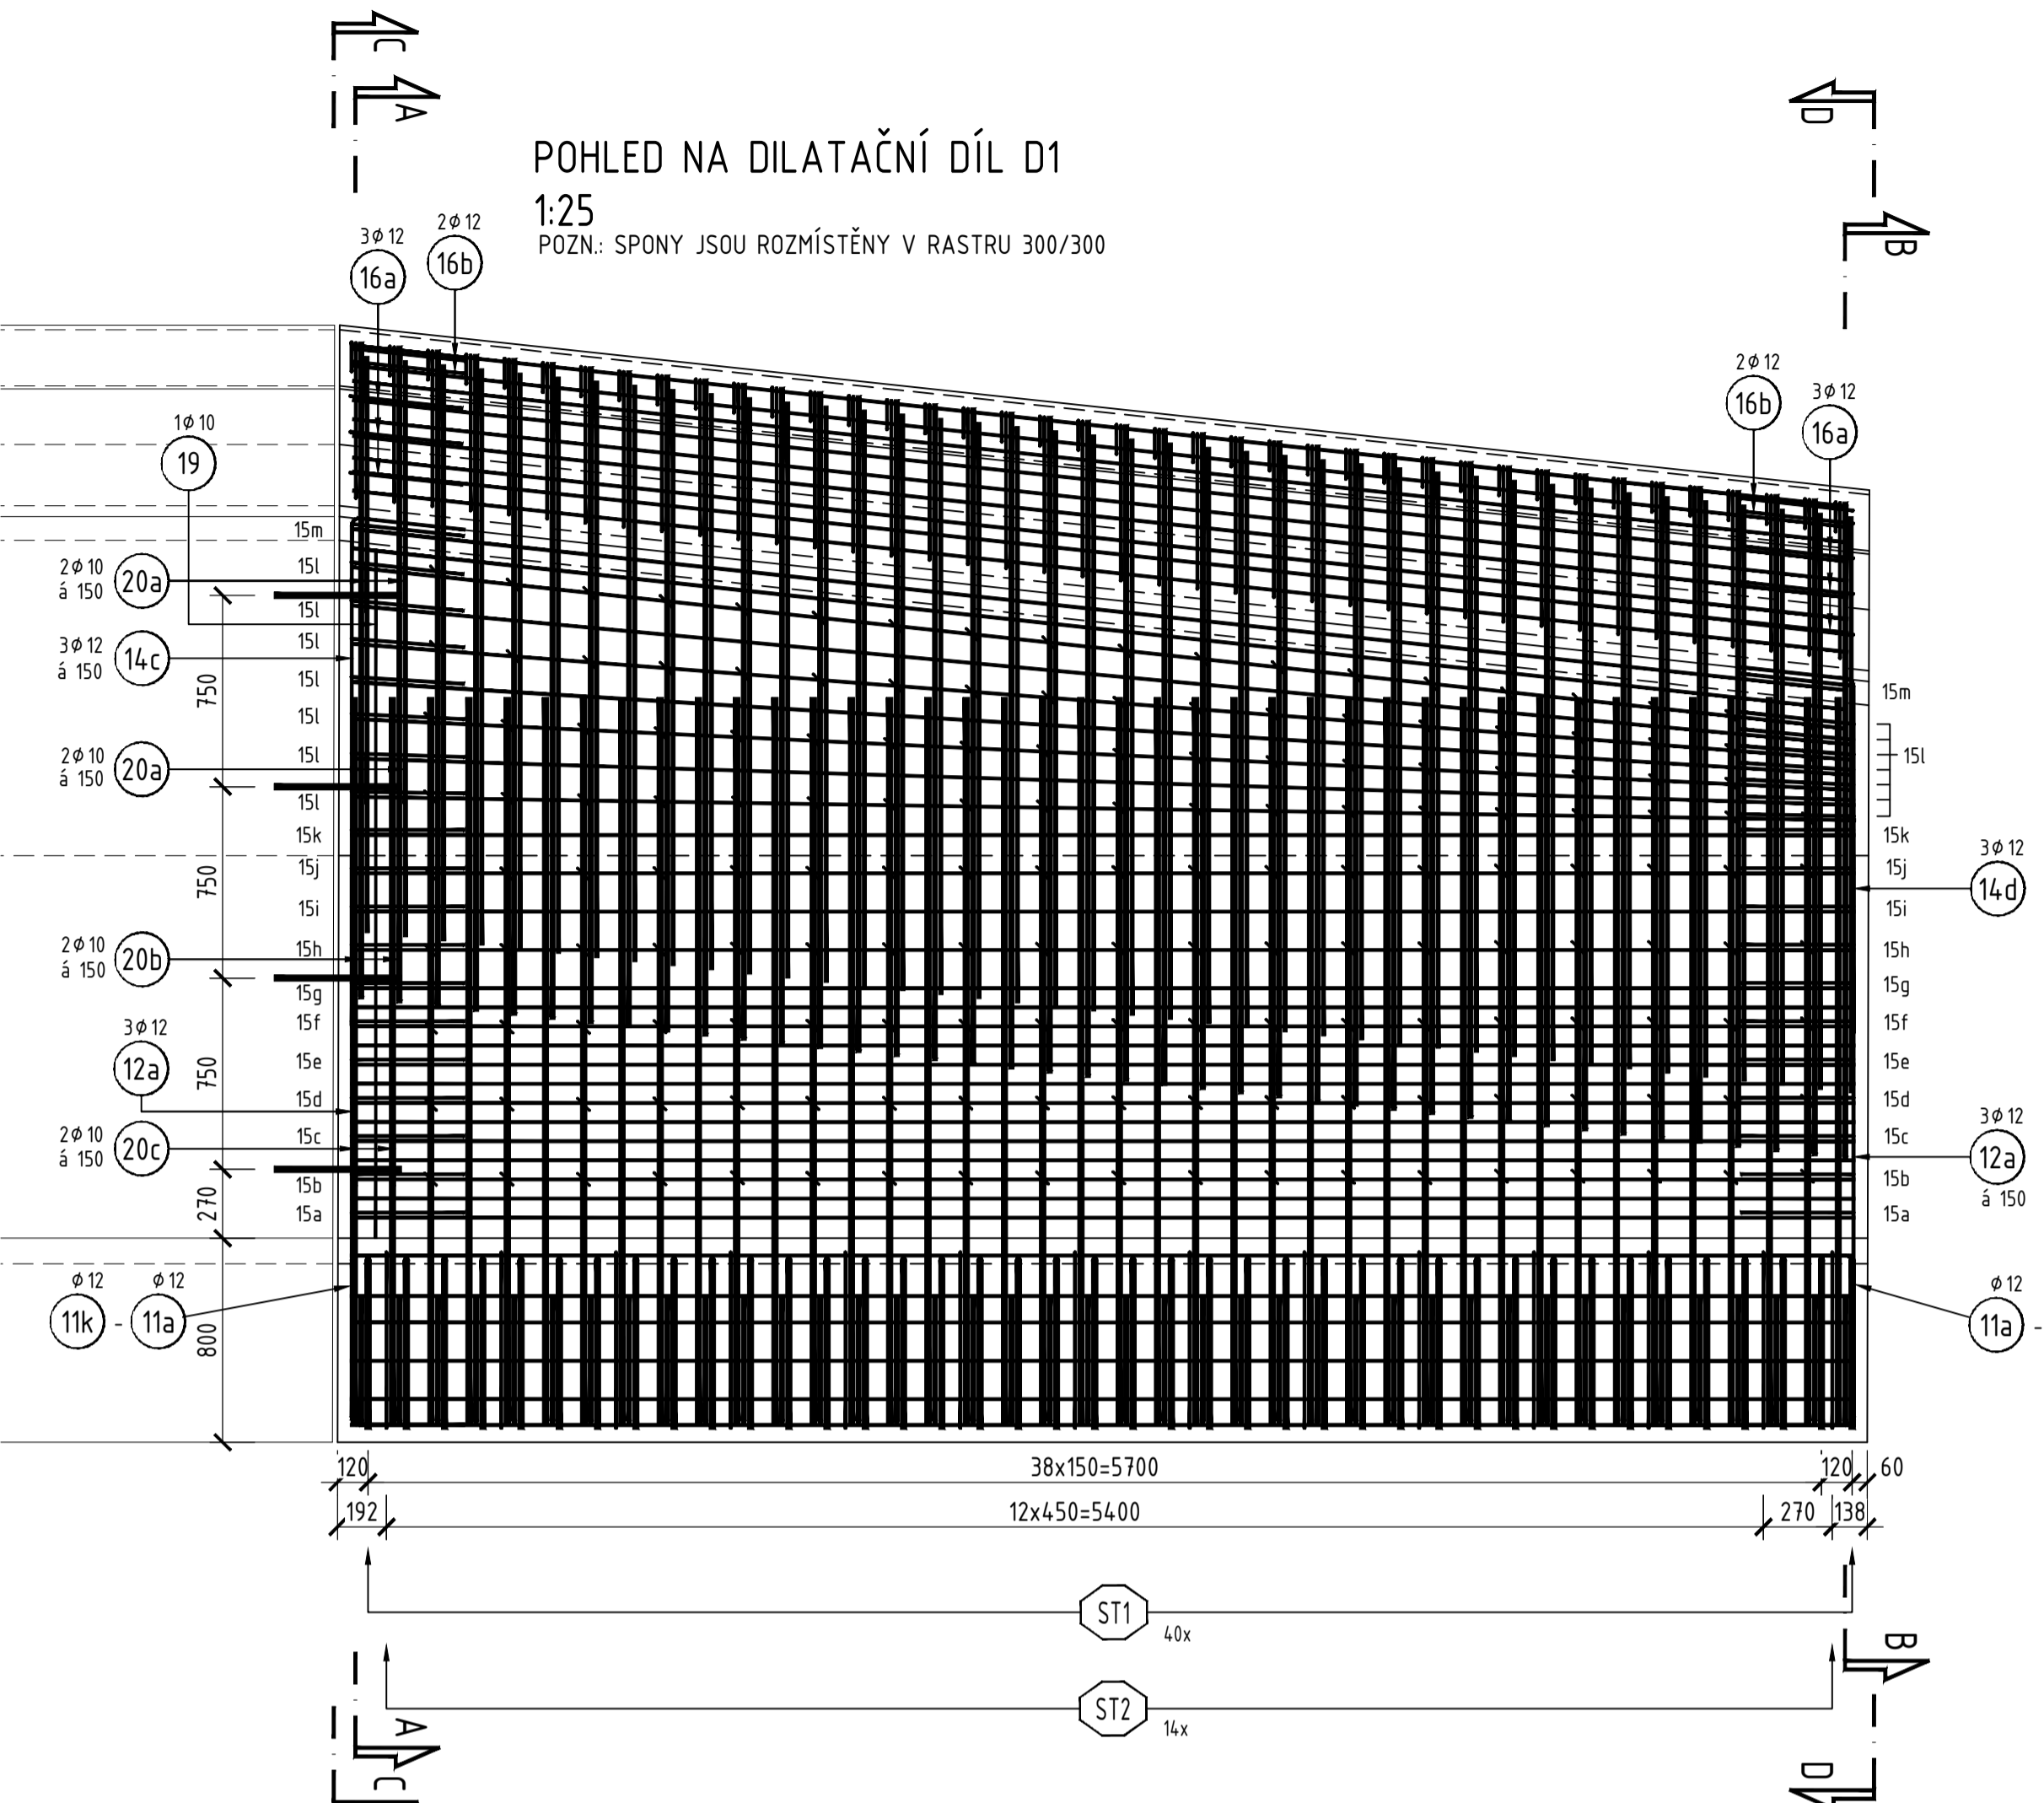
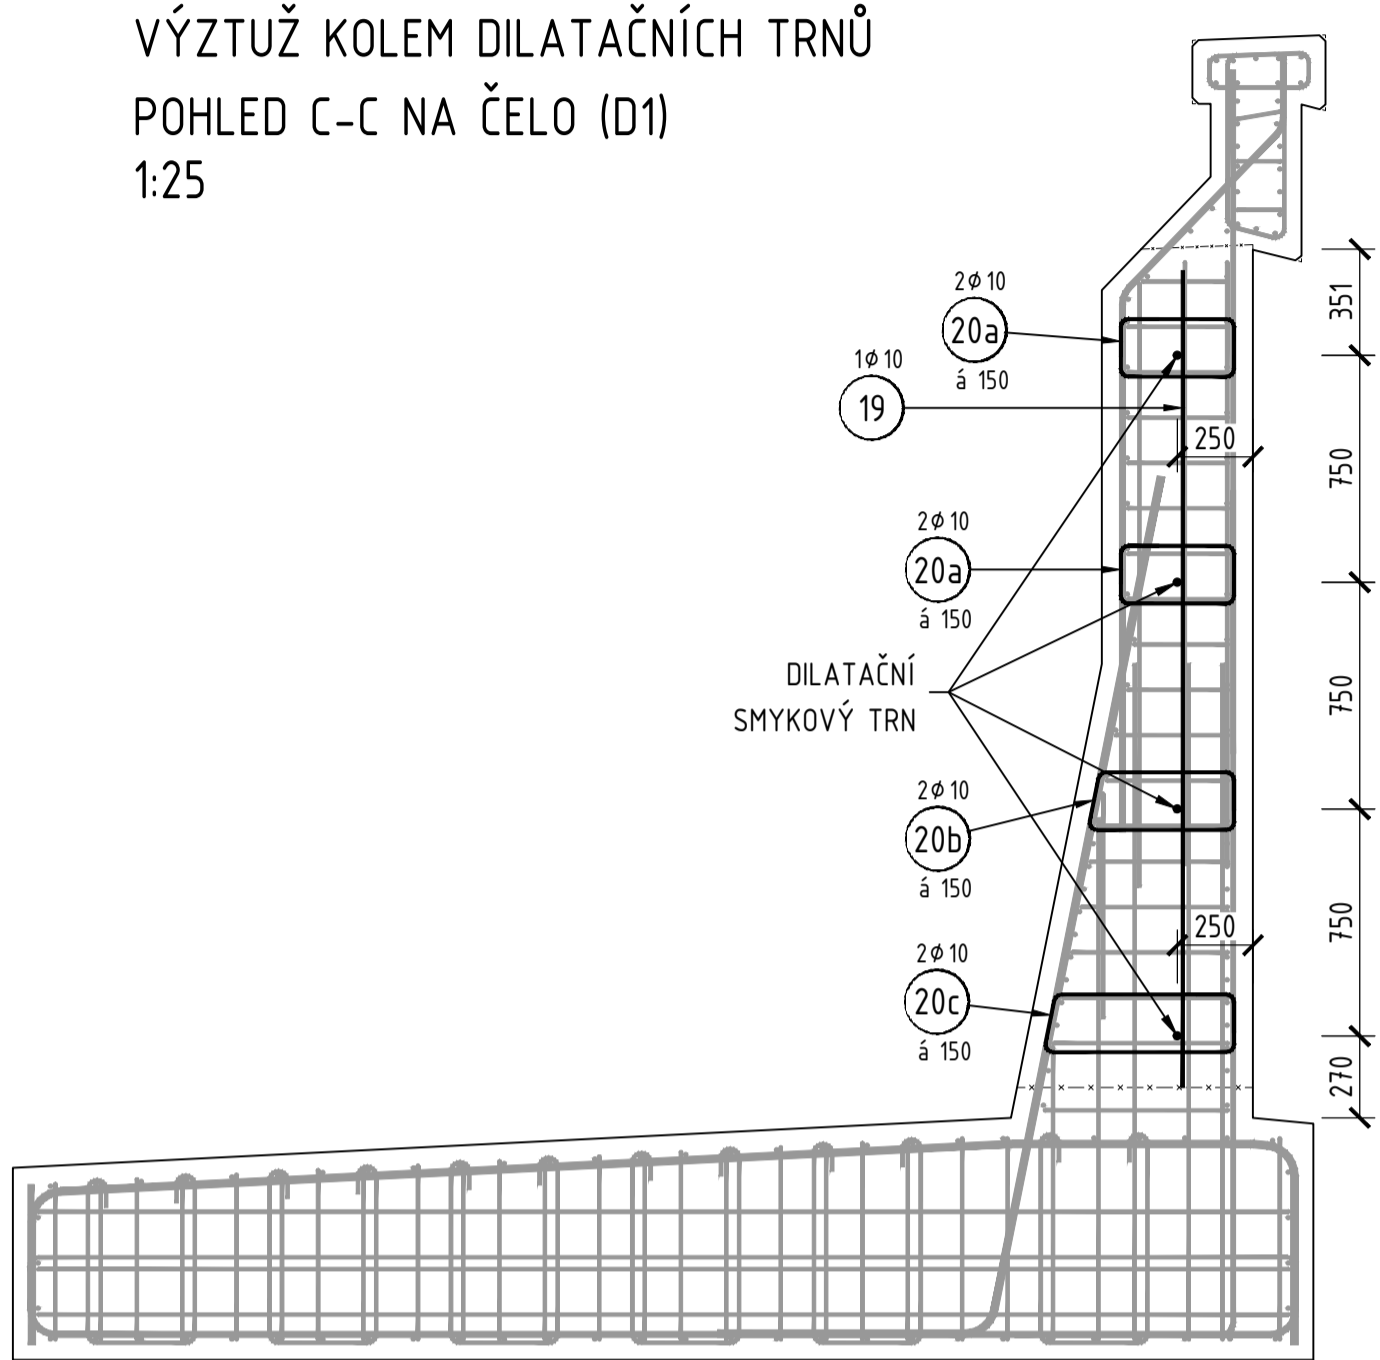
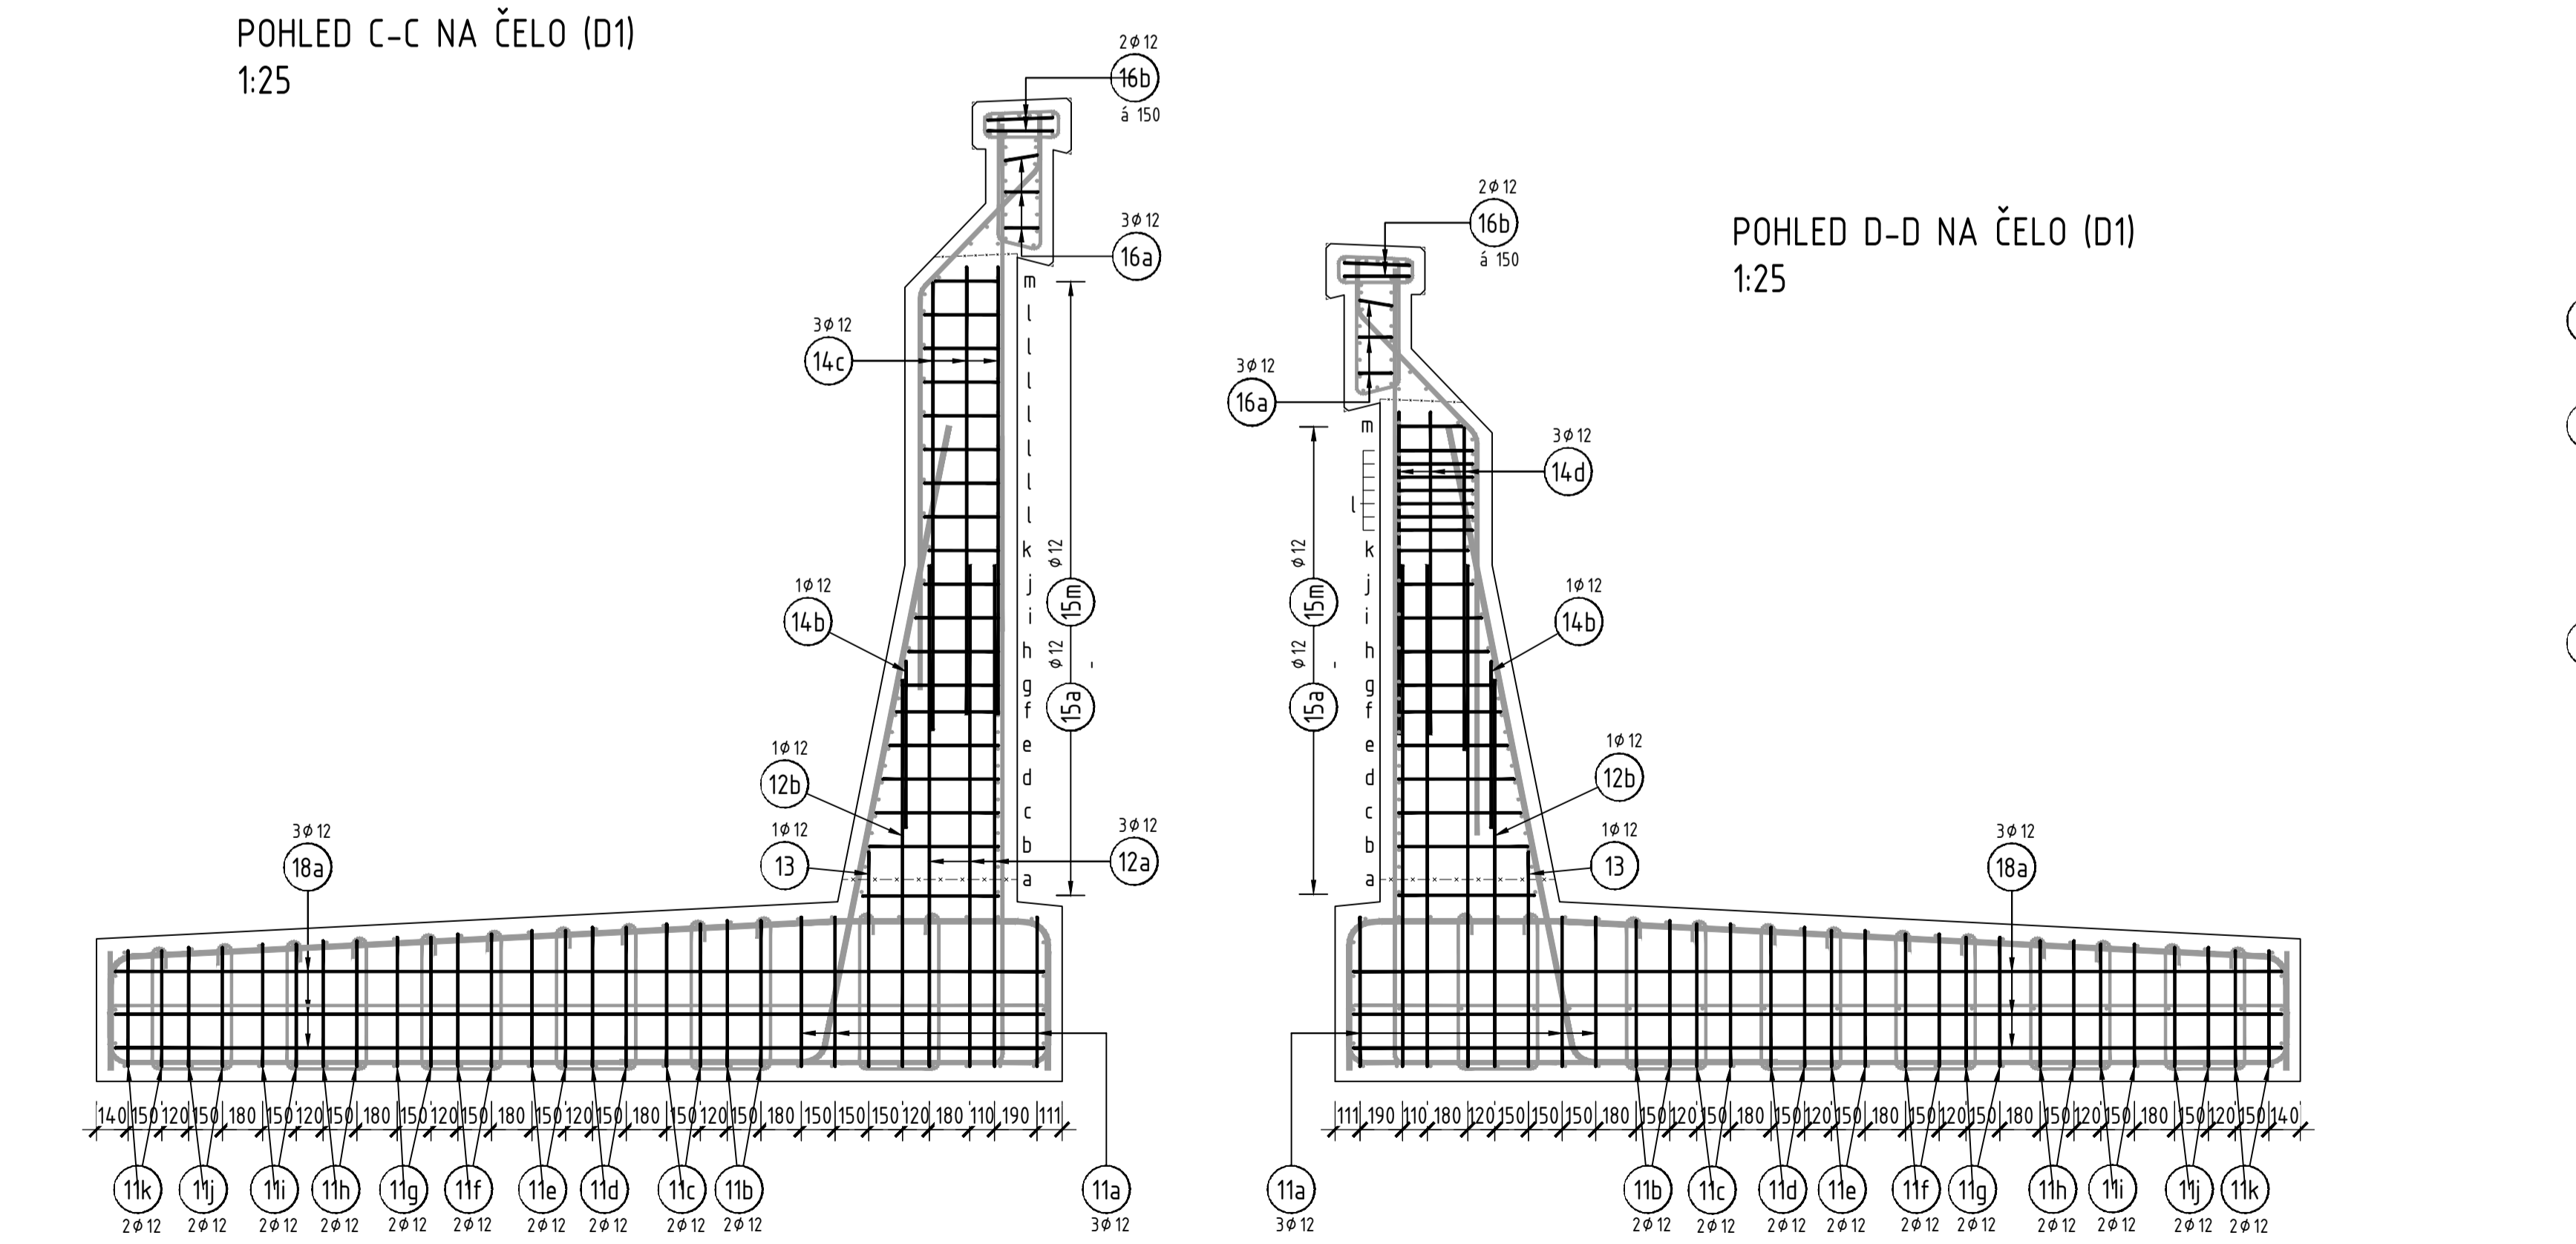


SO 12-23-01 Obnova opěrné zdi, km 19,789 - km 19,864


VÝKRES VÝZTUŽE - ČÁST 3

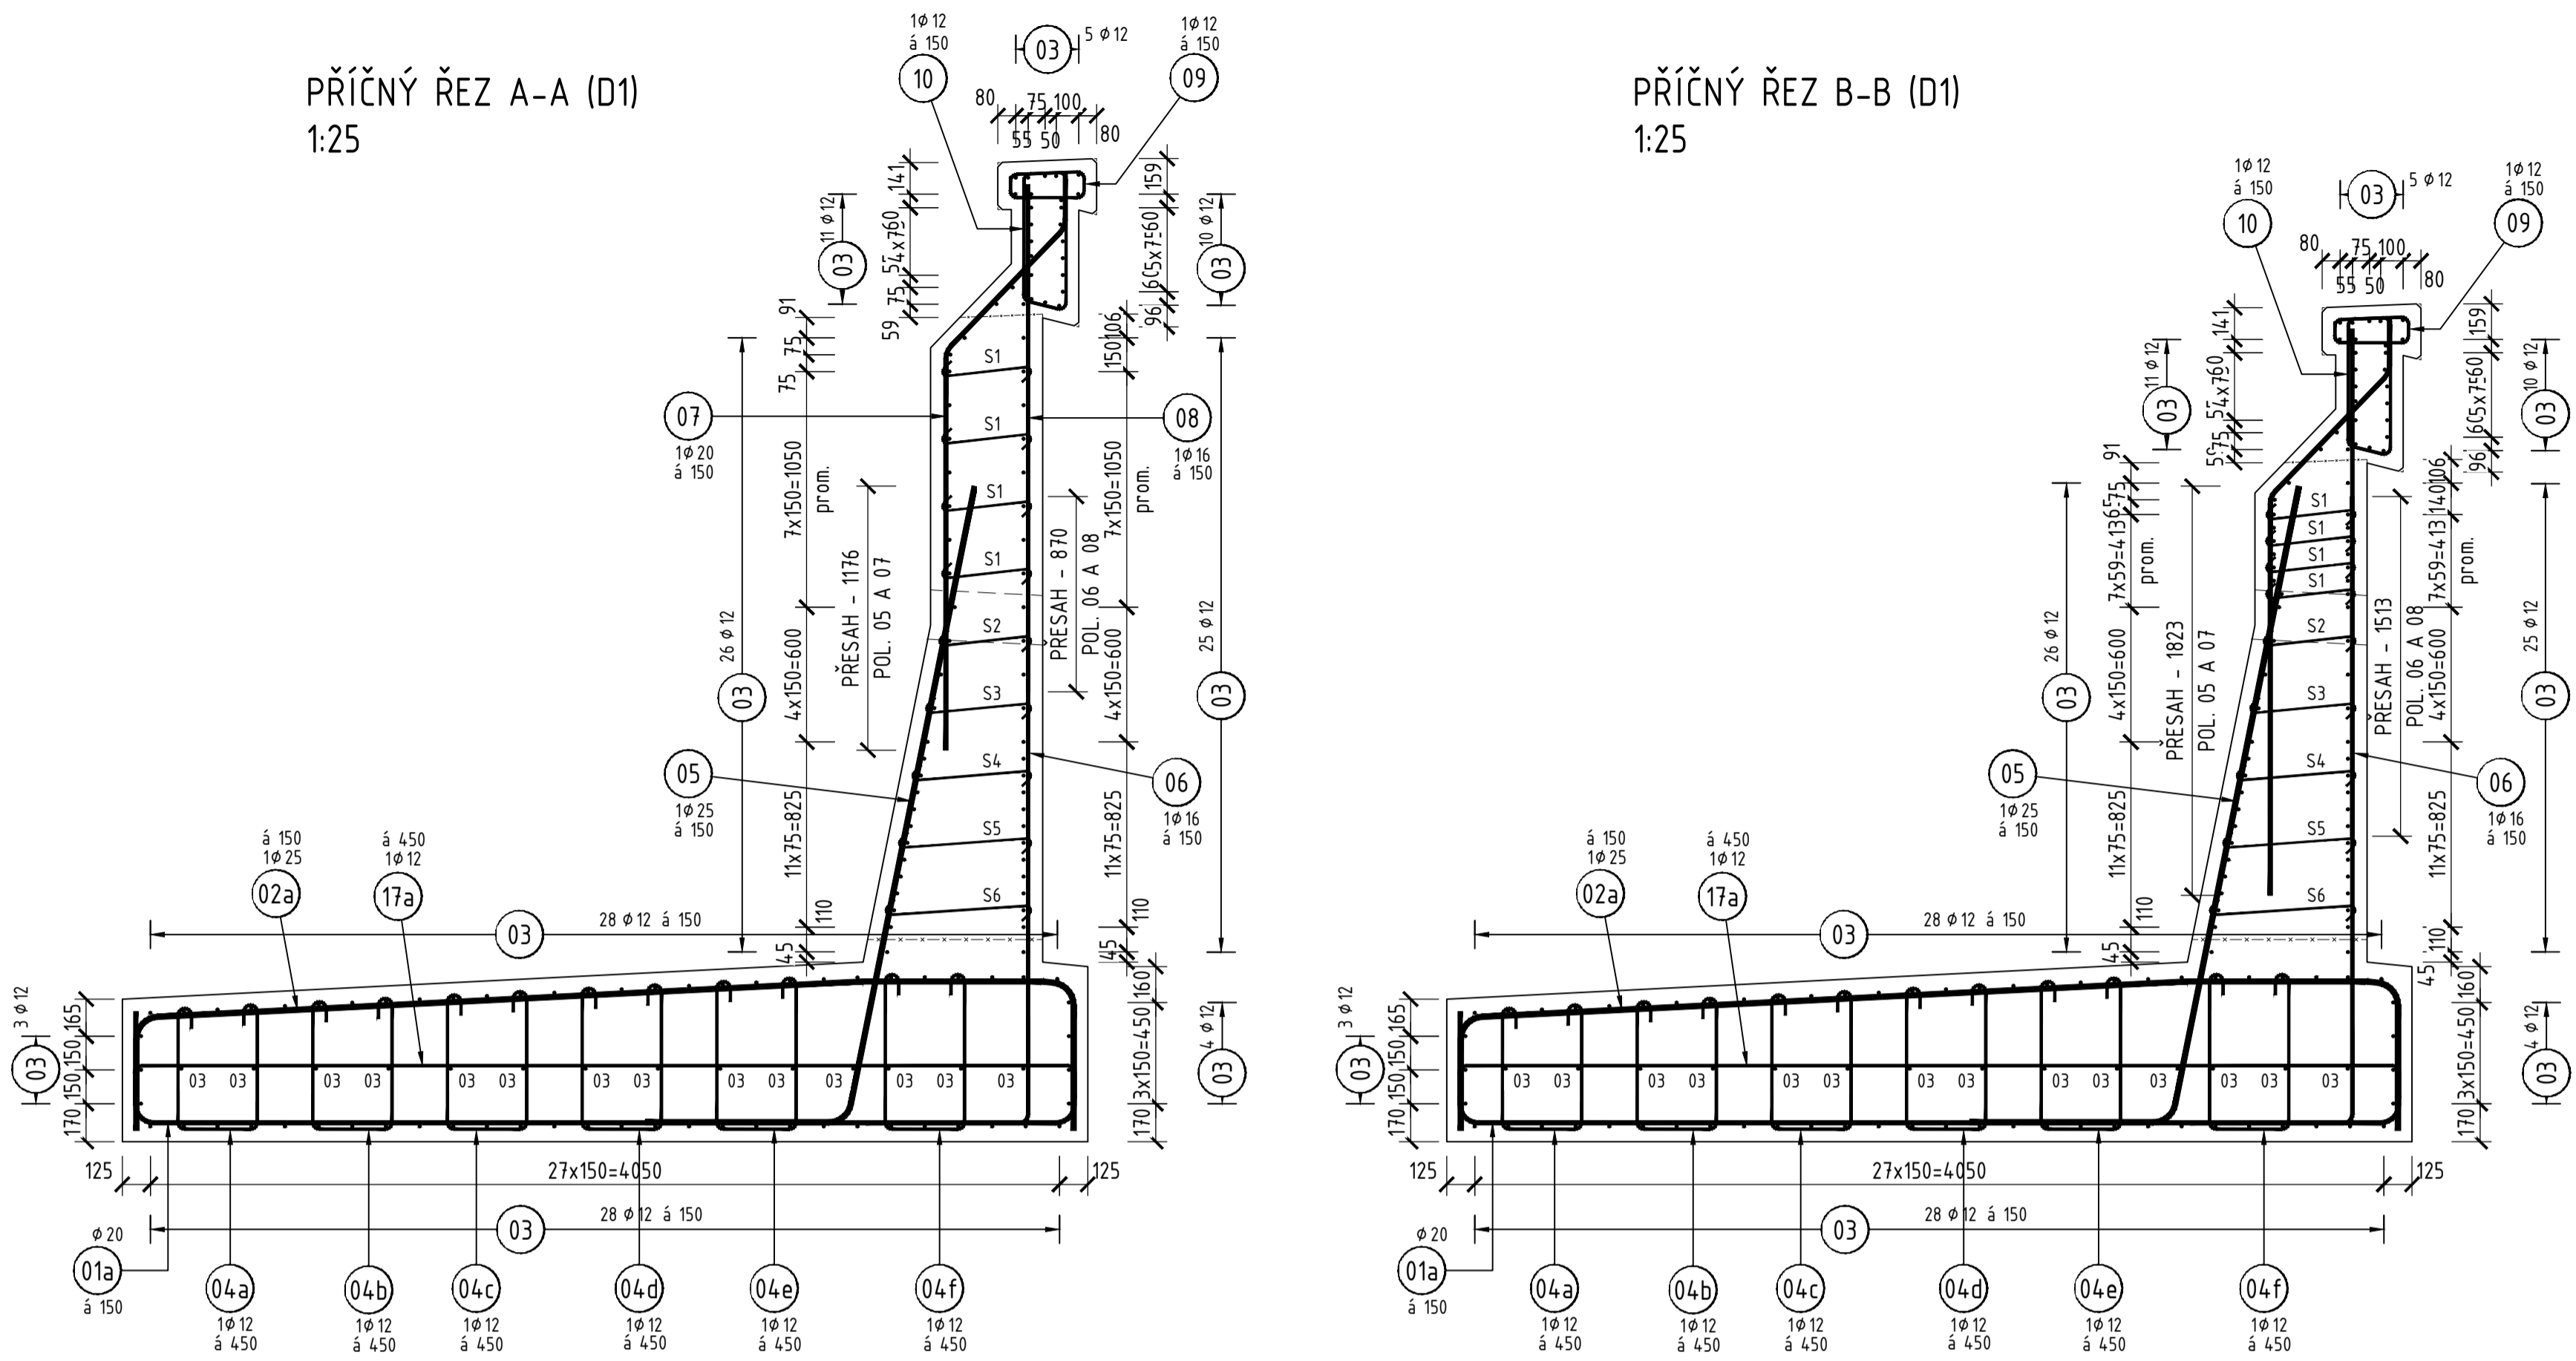

VÝKAZ VÝZTUŽE PRO DILATAČNÍ DÍL D1

OZN.	Ø [mm]	DĚLKA 1 KS [mm]	KS	DĚLKA DLE Ø [m]				
				Ø 8	Ø 10	Ø 12	Ø 16	Ø 20
01a	20	5100	4,0					204,00
02a	25	5260	4,0					210,40
03	12	5900	154			908,60		
04a	12	1665	14			23,31		
04b	12	1725	14			24,15		
04c	12	1785	14			24,99		
04d	12	1845	14			25,83		
04e	12	1905	14			26,67		
04f	12	1950	14			27,30		
05	25	3765	4,0					150,60
06	16	3495	4,0				139,80	
07	20	2785	4,0					111,40
08	16	2260	4,0				90,40	
09	12	1000	4,0			40,00		
10	12	1810	4,0			72,40		
11a	12	1525	6			9,15		
11b	12	1510	4			6,04		
11c	12	1495	4			5,98		
11d	12	1480	4			5,92		
11e	12	1465	4			5,86		
11f	12	1450	4			5,80		
11g	12	1435	4			5,74		
11h	12	1420	4			5,68		
11i	12	1405	4			5,62		
11j	12	1390	4			5,56		
11k	12	1375	4			5,50		
12a	12	2665	6			15,99		
12b	12	2755	2			4,31		
13	12	1815	2			3,63		
14b	12	1775	2			2,35		
14c	12	2425	3			7,28		
14d	12	1820	3			5,46		
15a	12	1465	2			2,93		
15b	12	1435	2			2,87		
15c	12	1405	2			2,81		
15d	12	1375	2			2,75		
15e	12	1345	2			2,69		
15f	12	1315	2			2,63		
15g	12	1290	2			2,58		
15h	12	1260	2			2,52		
15i	12	1230	2			2,46		
15j	12	1190	2			2,38		
15k	12	1170	2			2,34		
15l	12	1190	14			16,66		
15m	12	1140	2			2,28		
16a	12	1005	6			6,03		
16b	12	1150	4			4,60		
17a	12	4450	14			62,30		
18a	12	4995	6			29,97		
19	10	2700	1			2,70		
20a	10	1325	4			5,30		
20b	10	1505	2			3,01		
20c	10	1795	2			3,59		
S1	8	540	76			4,104		
S2	8	555	19			10,55		
S3	8	610	19			11,59		
S4	8	675	19			12,83		
S5	8	735	19			13,97		
S6	8	790	19			15,01		
DĚLKA DLE Ø CELKEM [m]				104,98	14,60	1429,92	230,20	315,40
HMOTNOST DLE Ø 10m [kg]				0,395	0,617	0,888	1,578	2,466
HMOTNOST DLE Ø CELKEM [kg]				4,15	9,1	1269,5	363,3	777,8
HMOTNOST CELKEM [kg]						3852,2		

MINIMÁLNÍ PRŮMĚRY ZAKŘIVENÍ :

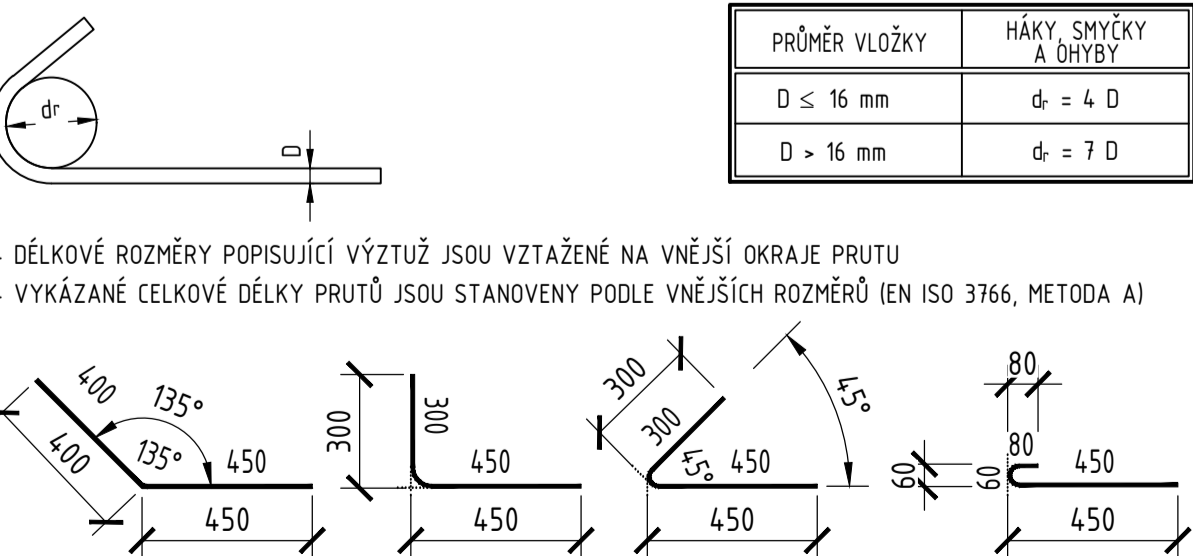

Revize:	Datum:	Popis:	Kontroloval:
000	28.4.2025	PDPS - Definování odvodnění dokumentace	Martin Lipenský, DIS
Zatřepce investora:			
Stavění/investor:			
Generální projektant:			
Zhotovitel profese:			
Hlavní projektant (HPP):			
Název stavby:			
Místo stavby:			
Název díla:			
Název objektu:			
Odpovědný projektant:			
Zpracované přílohy:			
Název přílohy:			