



SO 12-10-01 PROPRACOVÁNÍ KOLEJE, KM 13,400 – KM 17,850
ZAST. KOBYLÁ NAD VIDNÁVKOU, VZOROVÉ PŘÍČNÉ ŘEZY NÁSTUPÍŠTĚ, M 1:50

VZOROVÝ PŘÍČNÝ ŘEZ km 17,225

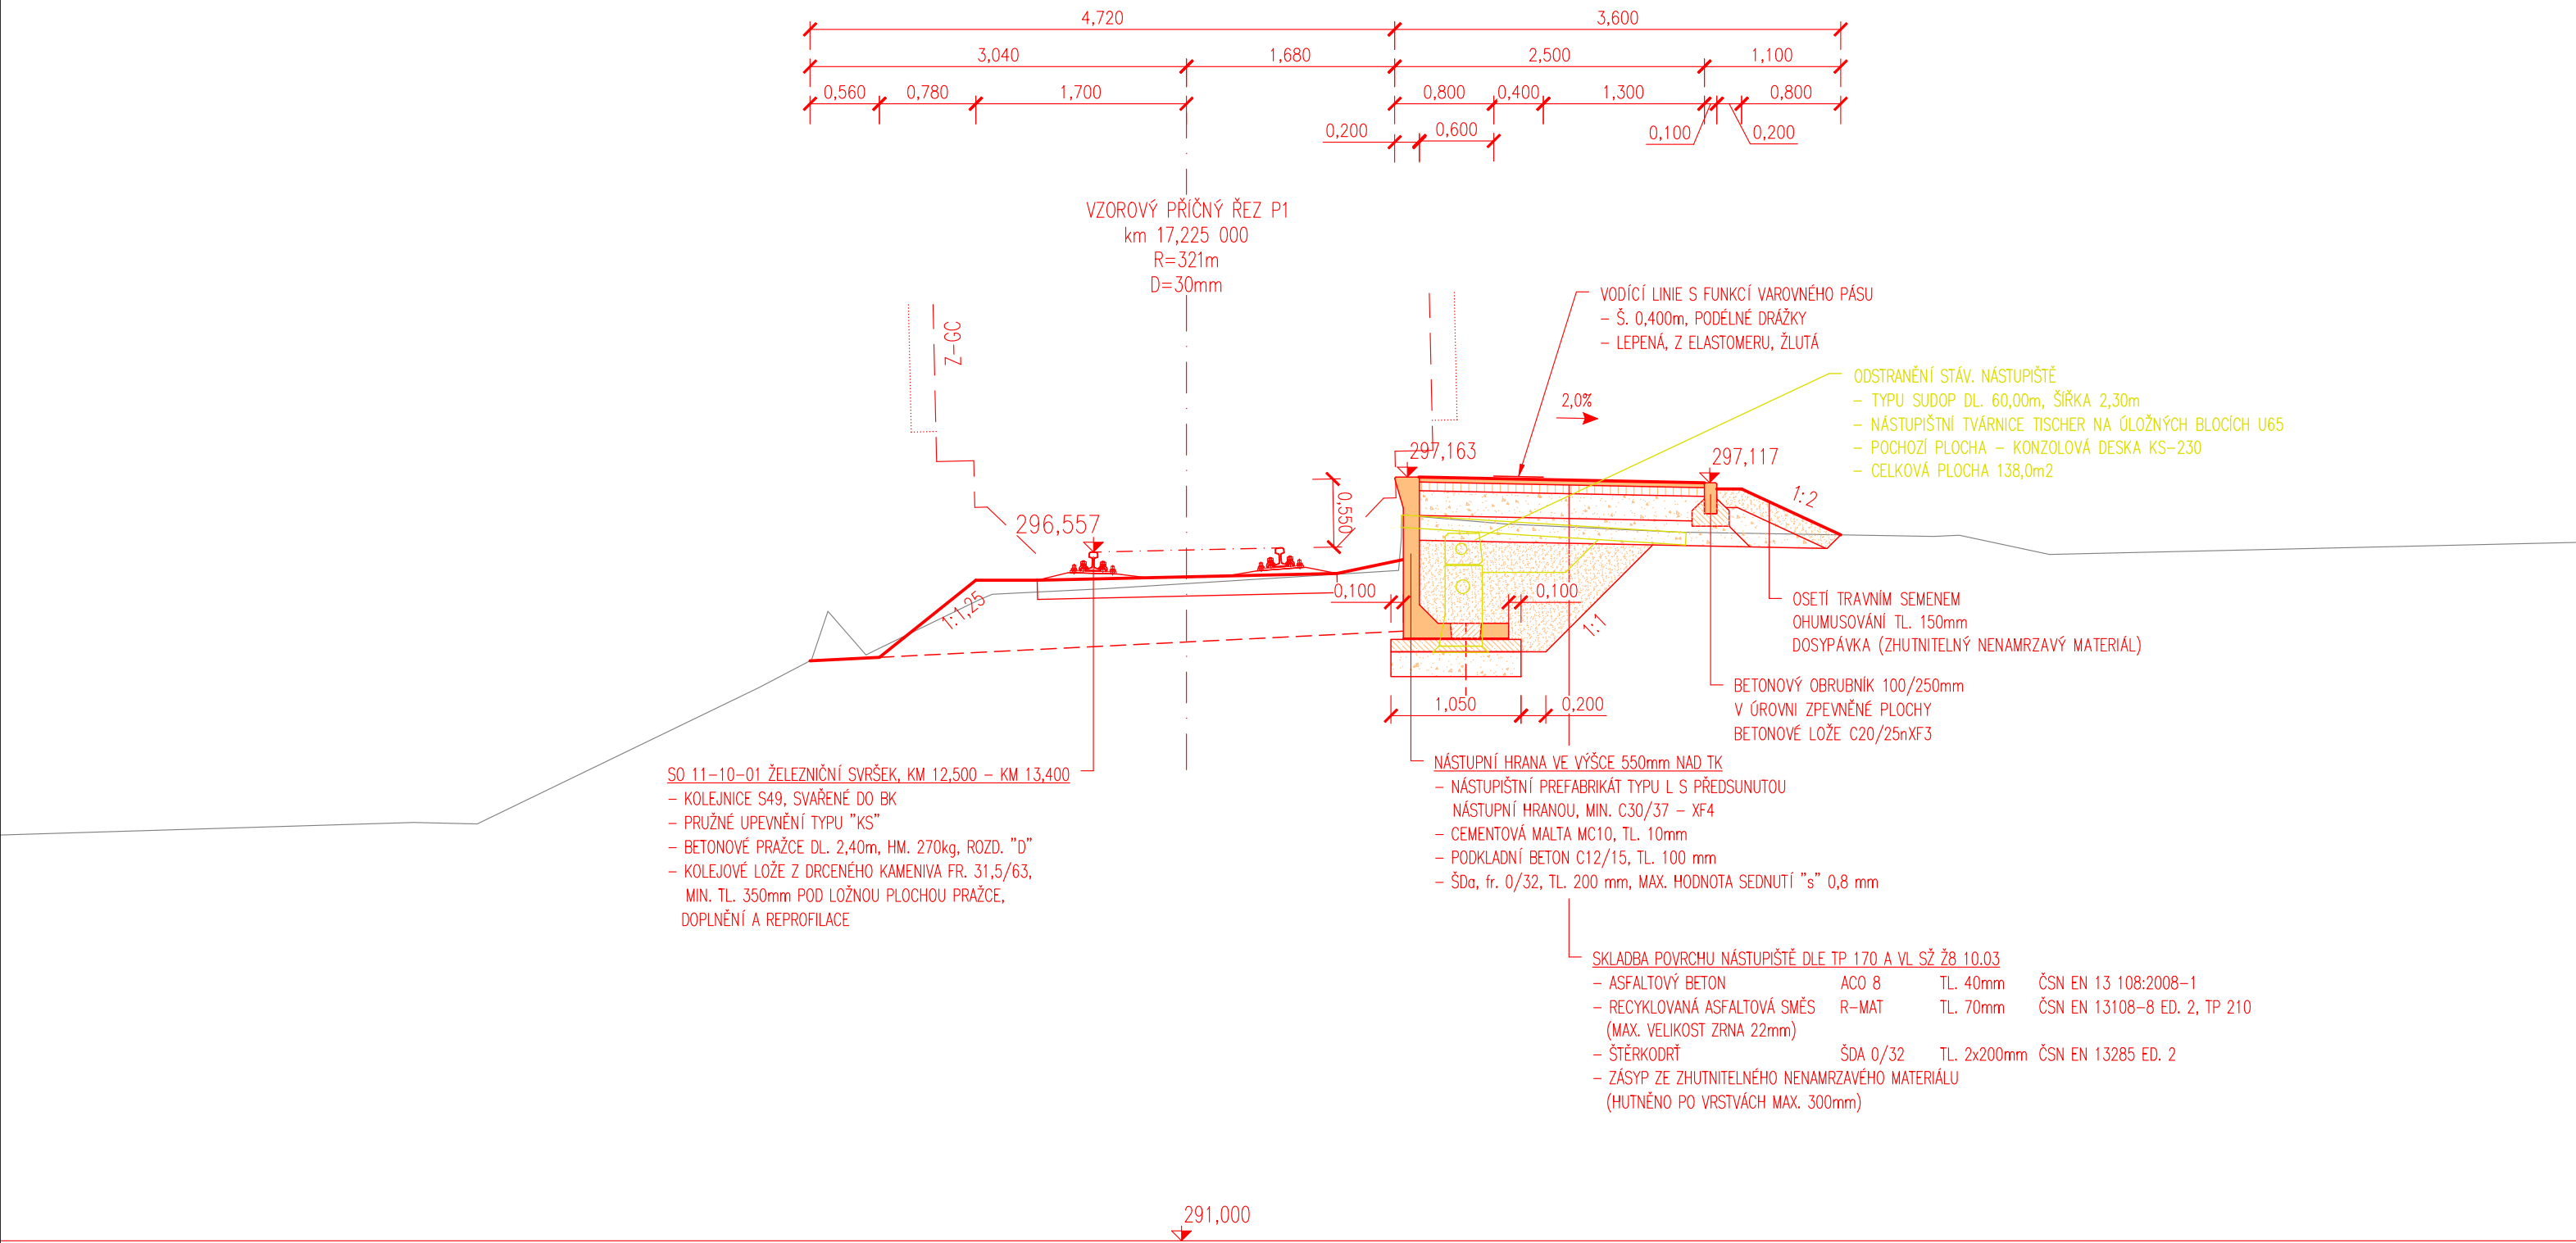

VZOROVÝ PŘÍČNÝ ŘEZ km 17,238 (PŘÍSTUPOVÝ CHODNÍK)

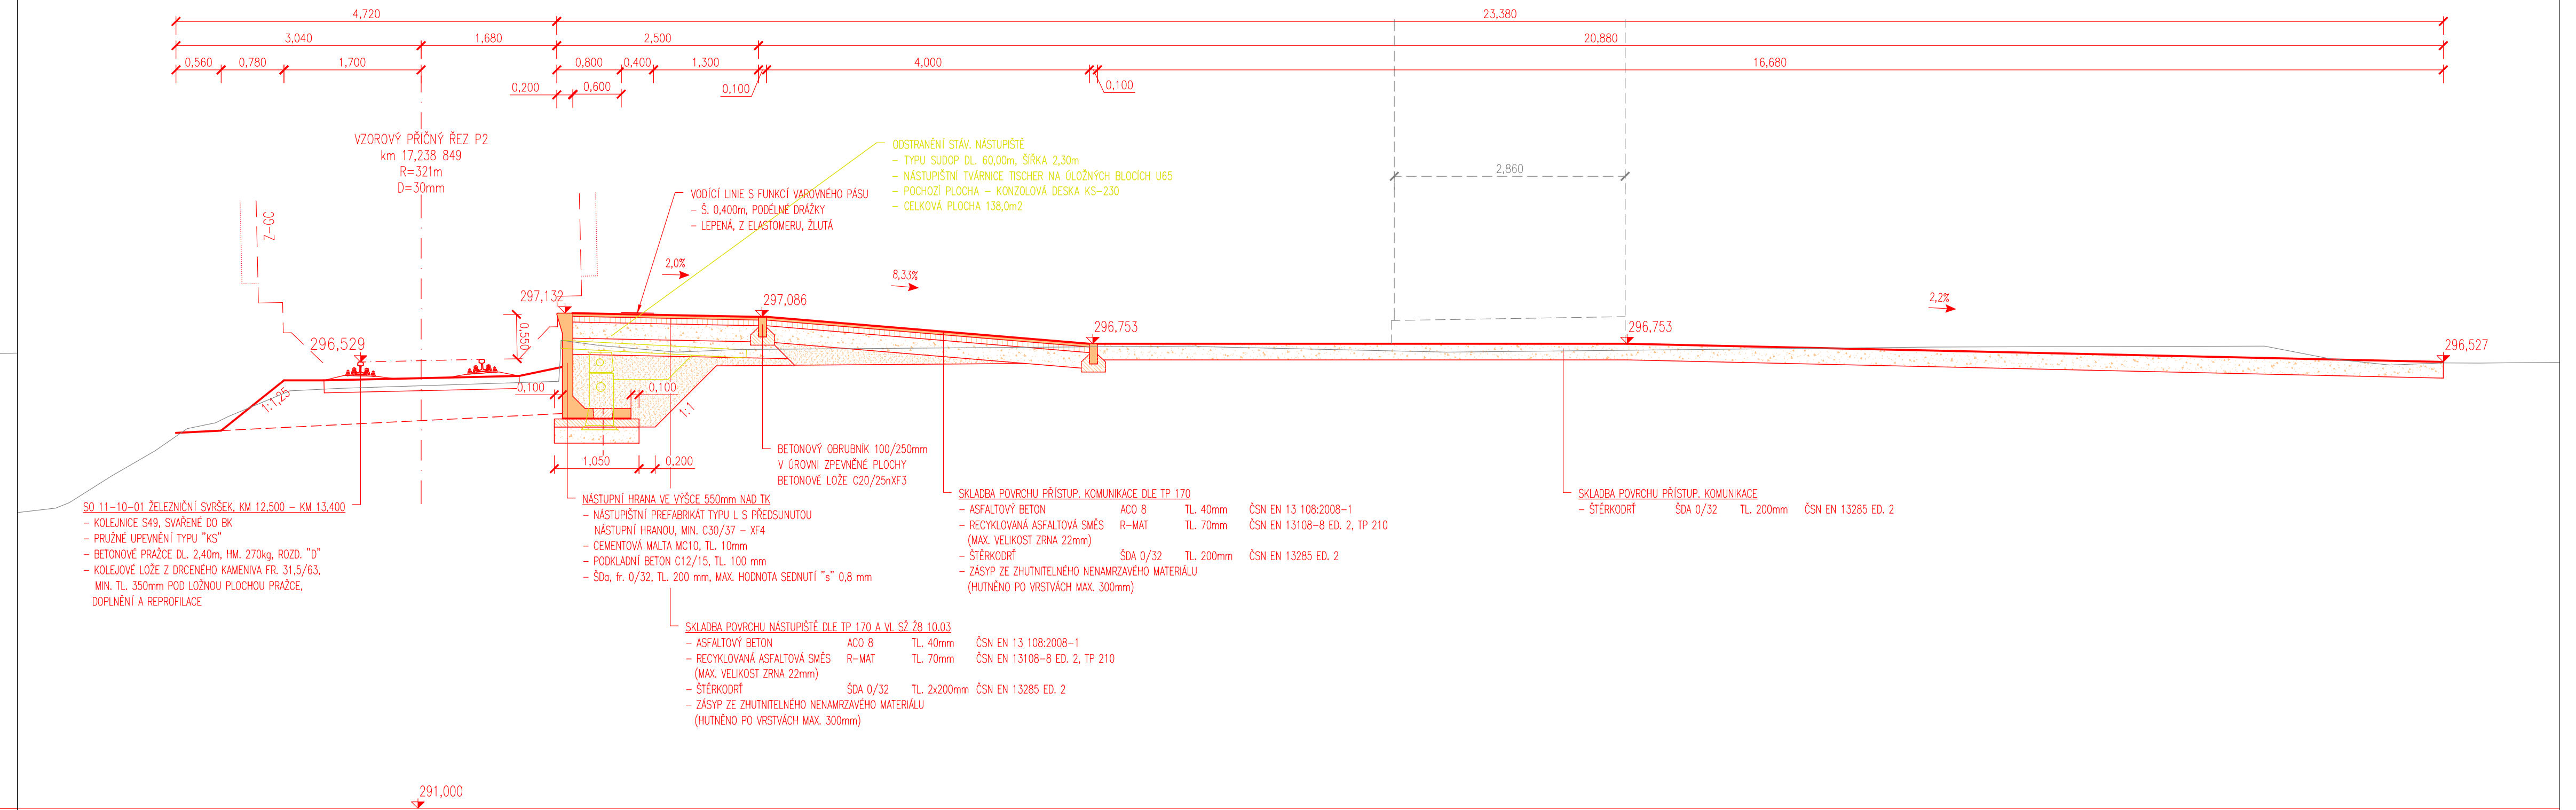

SOUVISEJÍCÍ SO A PS:

SO 12-01-21 OBNOVA TZZ, ŽULOVÁ – VELKÁ KRAŠ
SO 12-14-01 VÝSTROJ TRATI, KM 13,400 – KM 17,850
SO 00-20-11 DROBNÉ OPRAVNÉ PRÁCE NA OBJEKTECH MOSTŮ

LEGENDA:

- NOVÝ STAV
- STÁVAJÍCÍ STAV
- RUŠENÉ KONSTRUKCE
- HRANICE PARCEL KATASTRU NEMOVITOSTÍ
- PŘÍROZENÁ VODÍCÍ LINIE – VYVÝŠENÝ BETONOVÝ OBRUBNÍK
- POCHOZÍ PLOCHA – ASFALTOVÝ POVRCH

Revize:	Datum:	Popis:	Kontroloval:
000	28.4.2025	PDPS – Definitivní odevzdání dokumentace	Martin Lipenský, DIS.

Stavebník/Investor:	Správa železnic, státní organizace Dlážděná 1003/7, Praha 1 - Nové Město, 110 00 IČO: 709 94 234	SPRÁVA ŽELEZNIC
Zástupce investora:	OŘ Ostrava, Muglinovská 1038/5, 702 00 Ostrava	

Generální projektant:	PRODIN a.s. K Vápence 2745, 530 02 Pardubice T: +420 466 055 130 IČO: 252 92 161 E: info@prodin.cz	PRODIN SKUPINA VENTIO
Hlavní projektant (HIP):	Ing. Petr Burda	Souřadný systém: S-JTSK, B.p.v.

Název stavby/akce:	Odstranění havarijního stavu po povodních 2024 – komplexní oprava trati v úseku Vápenná – Javorník ve Slezsku – PD	Zakázka: 31/24/1041.208
Místo stavby	Olomoucký kraj TUDU 137106 - 137202 Vápenná (mimo) - Javorník (mimo)	Datum: 28.4.2025
Název části:	Železniční svršek a spodek	Stupeň dokumentace: PDPS
Název objektu:	Propracování koleje, km 13,400 - km 17,850	Označení části: D.2.1.1.2
Odpovědný projektant:	Martin Lipenský, DIS.	Označení objektu: SO 12-10-01
Zpracovatel přílohy:	Ing. Tomáš Dvořáček	Formát: 7x A4
Název přílohy:	Zast. Kobylá nad Vidnávkou, vzorové příčné řezy nástupiště	Měřítko: 1:50
		Číslo přílohy: 2.033
		Č.pará: