


SO 11-20-01 Oprava mostu, evid. km 13,279

DISPOZIČNÍ VÝKRES NOVÉHO STAVU

PŮDORYS
M 1:100

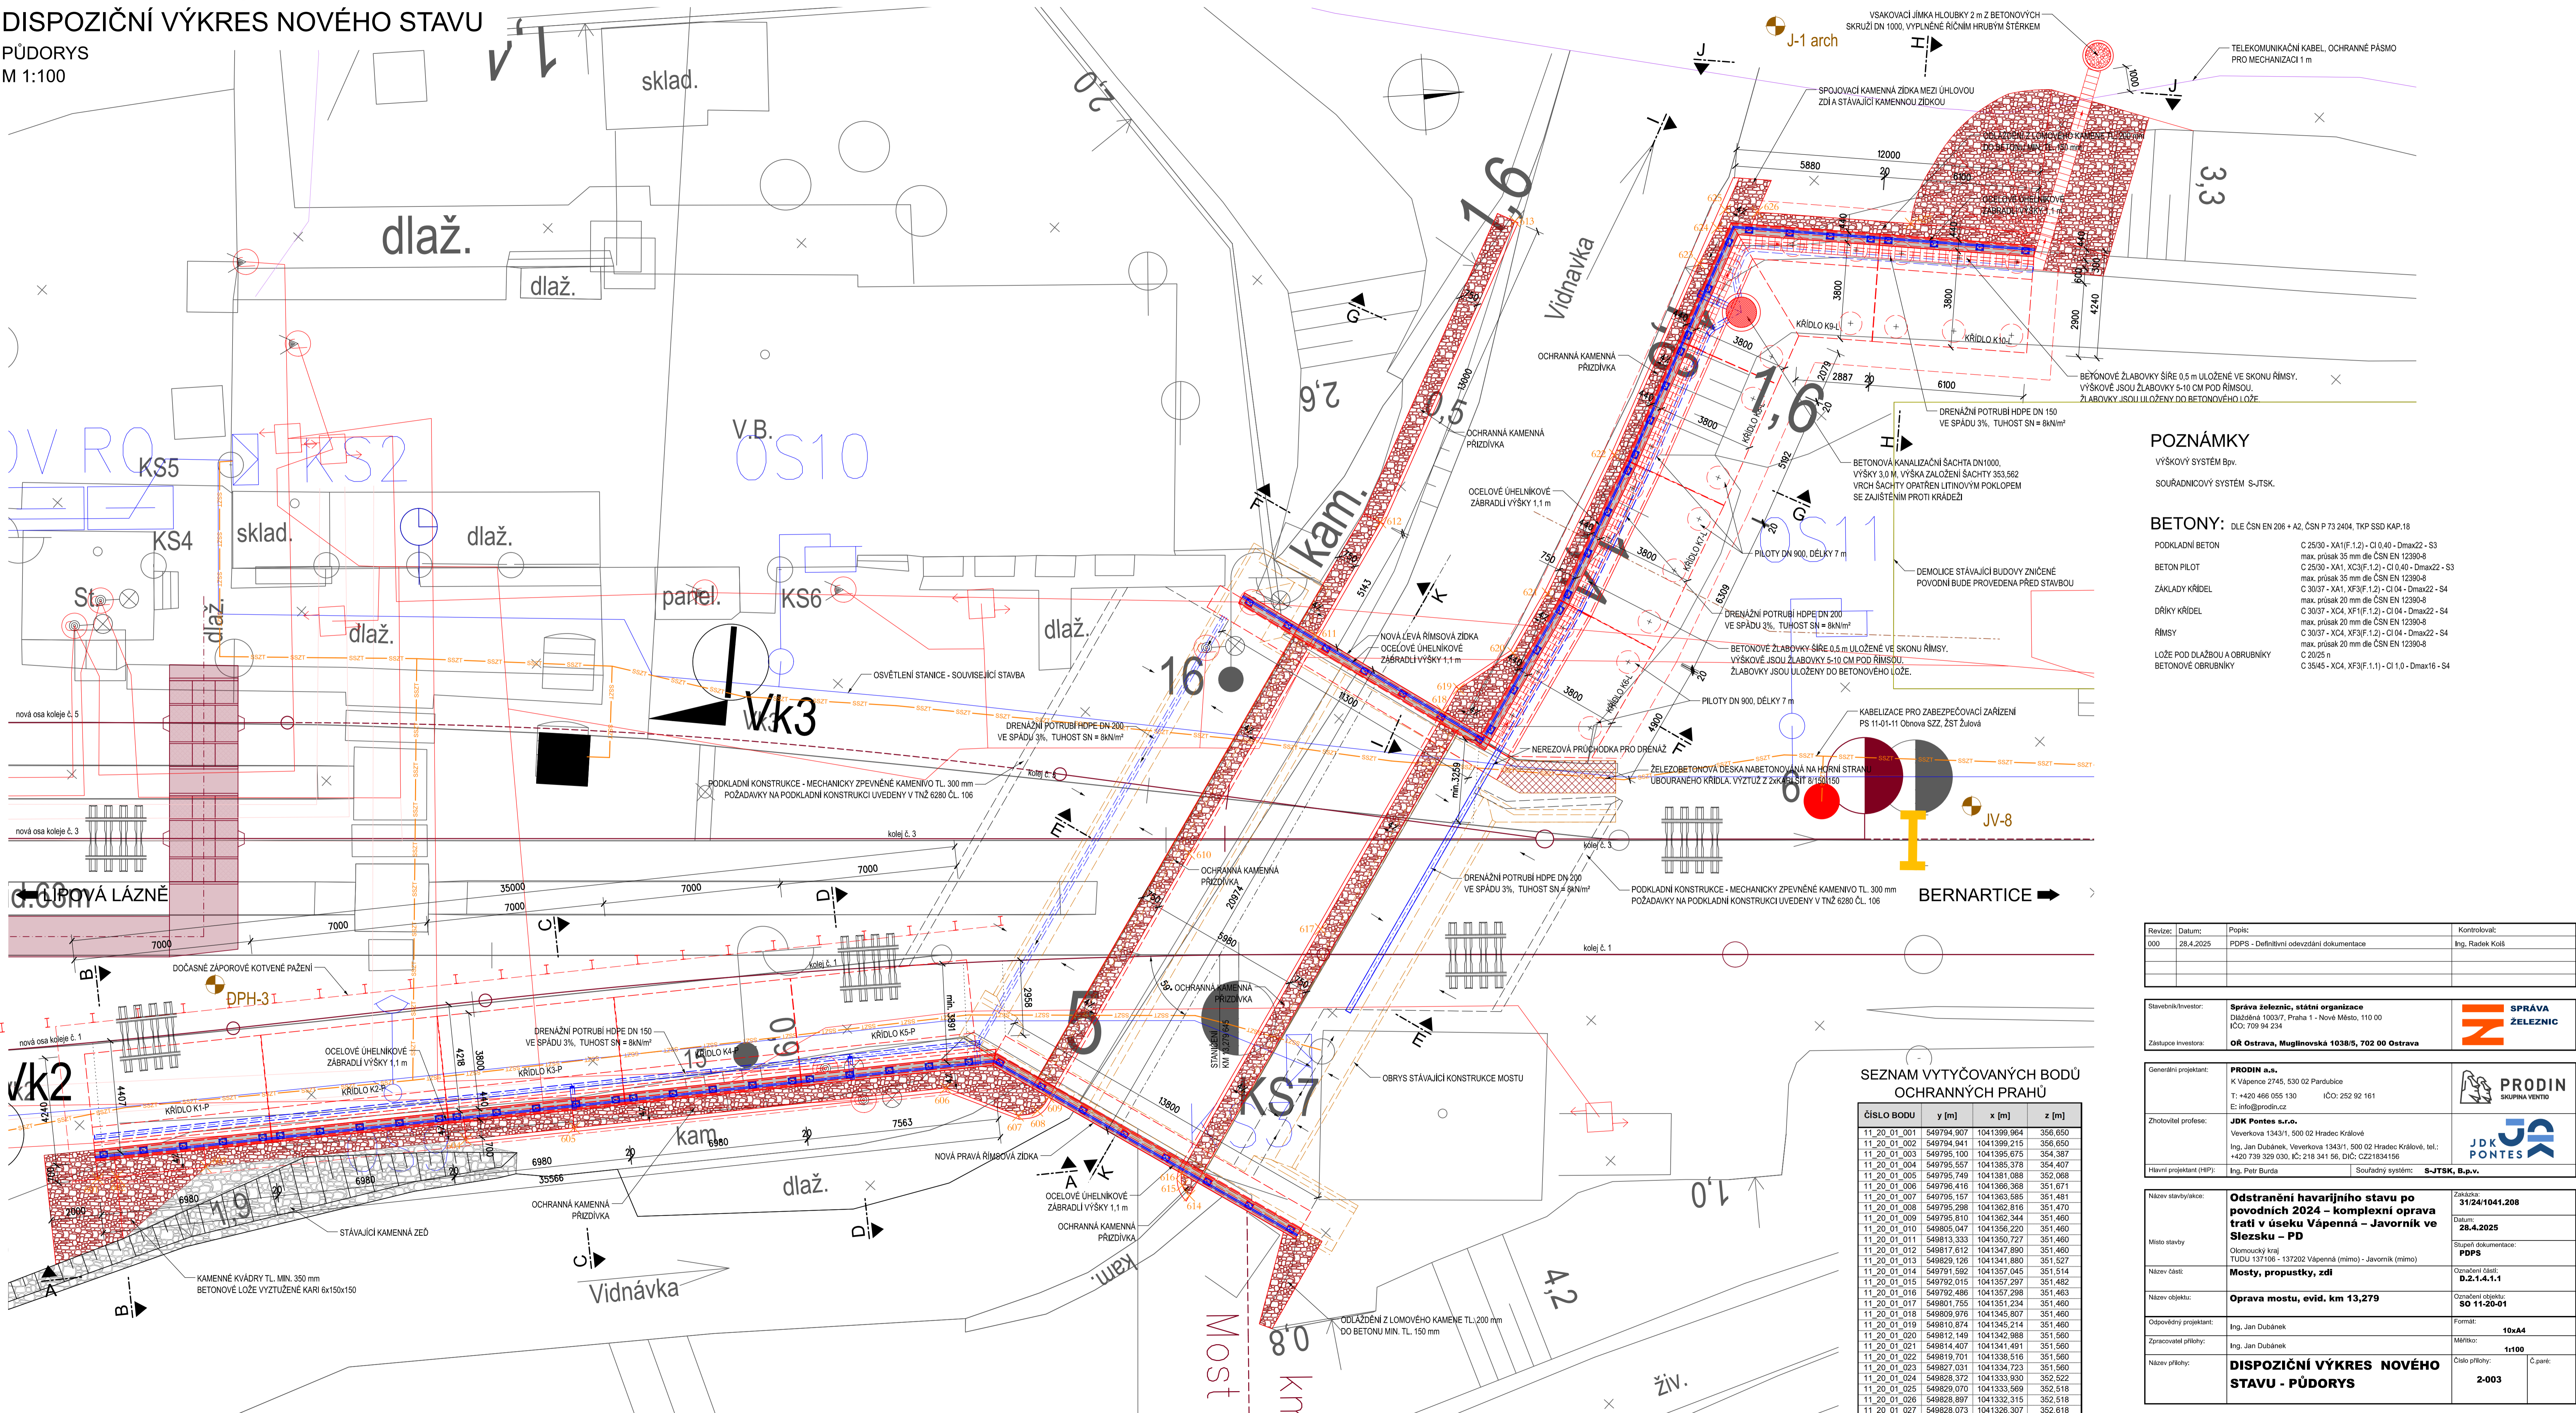

POZNÁMKY
VÝŠKOVÝ SYSTÉM Bp.
SOUDRACOVÝ SYSTÉM S-JTSK.

BETONY: DLE ČSN EN 206 + A2, ČSN P 73 2404, TKP SSD KAP.18

PODKLADNÍ BETON
C 25/30 - XA1(F.1.2) - C1 0.40 - Dmax22 - S3
max. průsak 35 mm dle ČSN EN 12390-8
BETON PILOT
C 25/30 - XA1, XC3(F.1.2) - C1 0.40 - Dmax22 - S3
max. průsak 35 mm dle ČSN EN 12390-8
ZÁKLADY KŘÍDEL
C 30/37 - XA1, XF3(F.1.2) - C1 04 - Dmax22 - S4
max. průsak 20 mm dle ČSN EN 12390-8
DŘÍKY KŘÍDEL
C 30/37 - XA1, XF3(F.1.2) - C1 04 - Dmax22 - S4
max. průsak 20 mm dle ČSN EN 12390-8
ŘÍMSY
C 30/37 - XA1, XF3(F.1.2) - C1 04 - Dmax22 - S4
max. průsak 20 mm dle ČSN EN 12390-8
LOŽE POD DLAŽBOU A OBRUBNÍKY
C 20/25 n
C 35/45 - XC4, XF3(F.1.1) - C1 1.0 - Dmax16 - S4

Revize:	Datum:	Popis:	Kontrolovat:
000	28.4.2025	PDPS - Definitivní odevzdání dokumentace	Ing. Radek Kolář

Stavebník/Investor:	Správa železnic, státní organizace Dělnická 1003/7, Praha 1 - Nové Město, 110 00 IČO: 709 94 234	
Zástupce Investor:	OR Ostrava, Muglinovská 1038/5, 702 00 Ostrava	

Generální projektant:	PRODIN a.s. K Vápence 2745, 530 02 Pardubice T: +420 466 055 130 IČO: 252 92 161 E: info@prodin.cz	
Zhotovitel profese:	JDK Pontes s.r.o. Veveřkova 1343/1, 500 02 Hradec Králové Ing. Jan Dubánek, Veverkova 1343/1, 500 02 Hradec Králové, tel.: +420 739 329 030, IČ: 218 341 56, DIČ: CZ21834156	
Hlavní projektant (HIP):	Ing. Petr Burda	Souřadný systém: S-JTSK, B.p.v.

Název stavby/okaz:	Odstranění havarijního stavu po povodních 2024 – komplexní oprava trati v úseku Vápenná – Javorník ve Slezsku – PD	Zakázka: 31/24/1041.208
Místo stavby:	Olomoucký kraj TUDU 137106 - 137202 Vápenná (mimo) - Javorník (mimo)	Datum: 28.4.2025
Název části:	Mosty, propustky, zdi	Stupeň dokumentace: PDPS
Název objektu:	Oprava mostu, evid. km 13,279	Označení části: D.2.1.4.1.1
Odpovědný projektant:	Ing. Jan Dubánek	Označení objektu: SO 11-20-01
Zpracovatel přílohy:	Ing. Jan Dubánek	Formát: 10xA4
Název přílohy:	DISPOZIČNÍ VÝKRES NOVÉHO STAVU - PŮDORYS	Mřížkov: 1:100
		Číslo přílohy: 2-003
		Č.pane: