


SO 11-21-01 Obnova propustku, evid. km 12,766

SITUACE

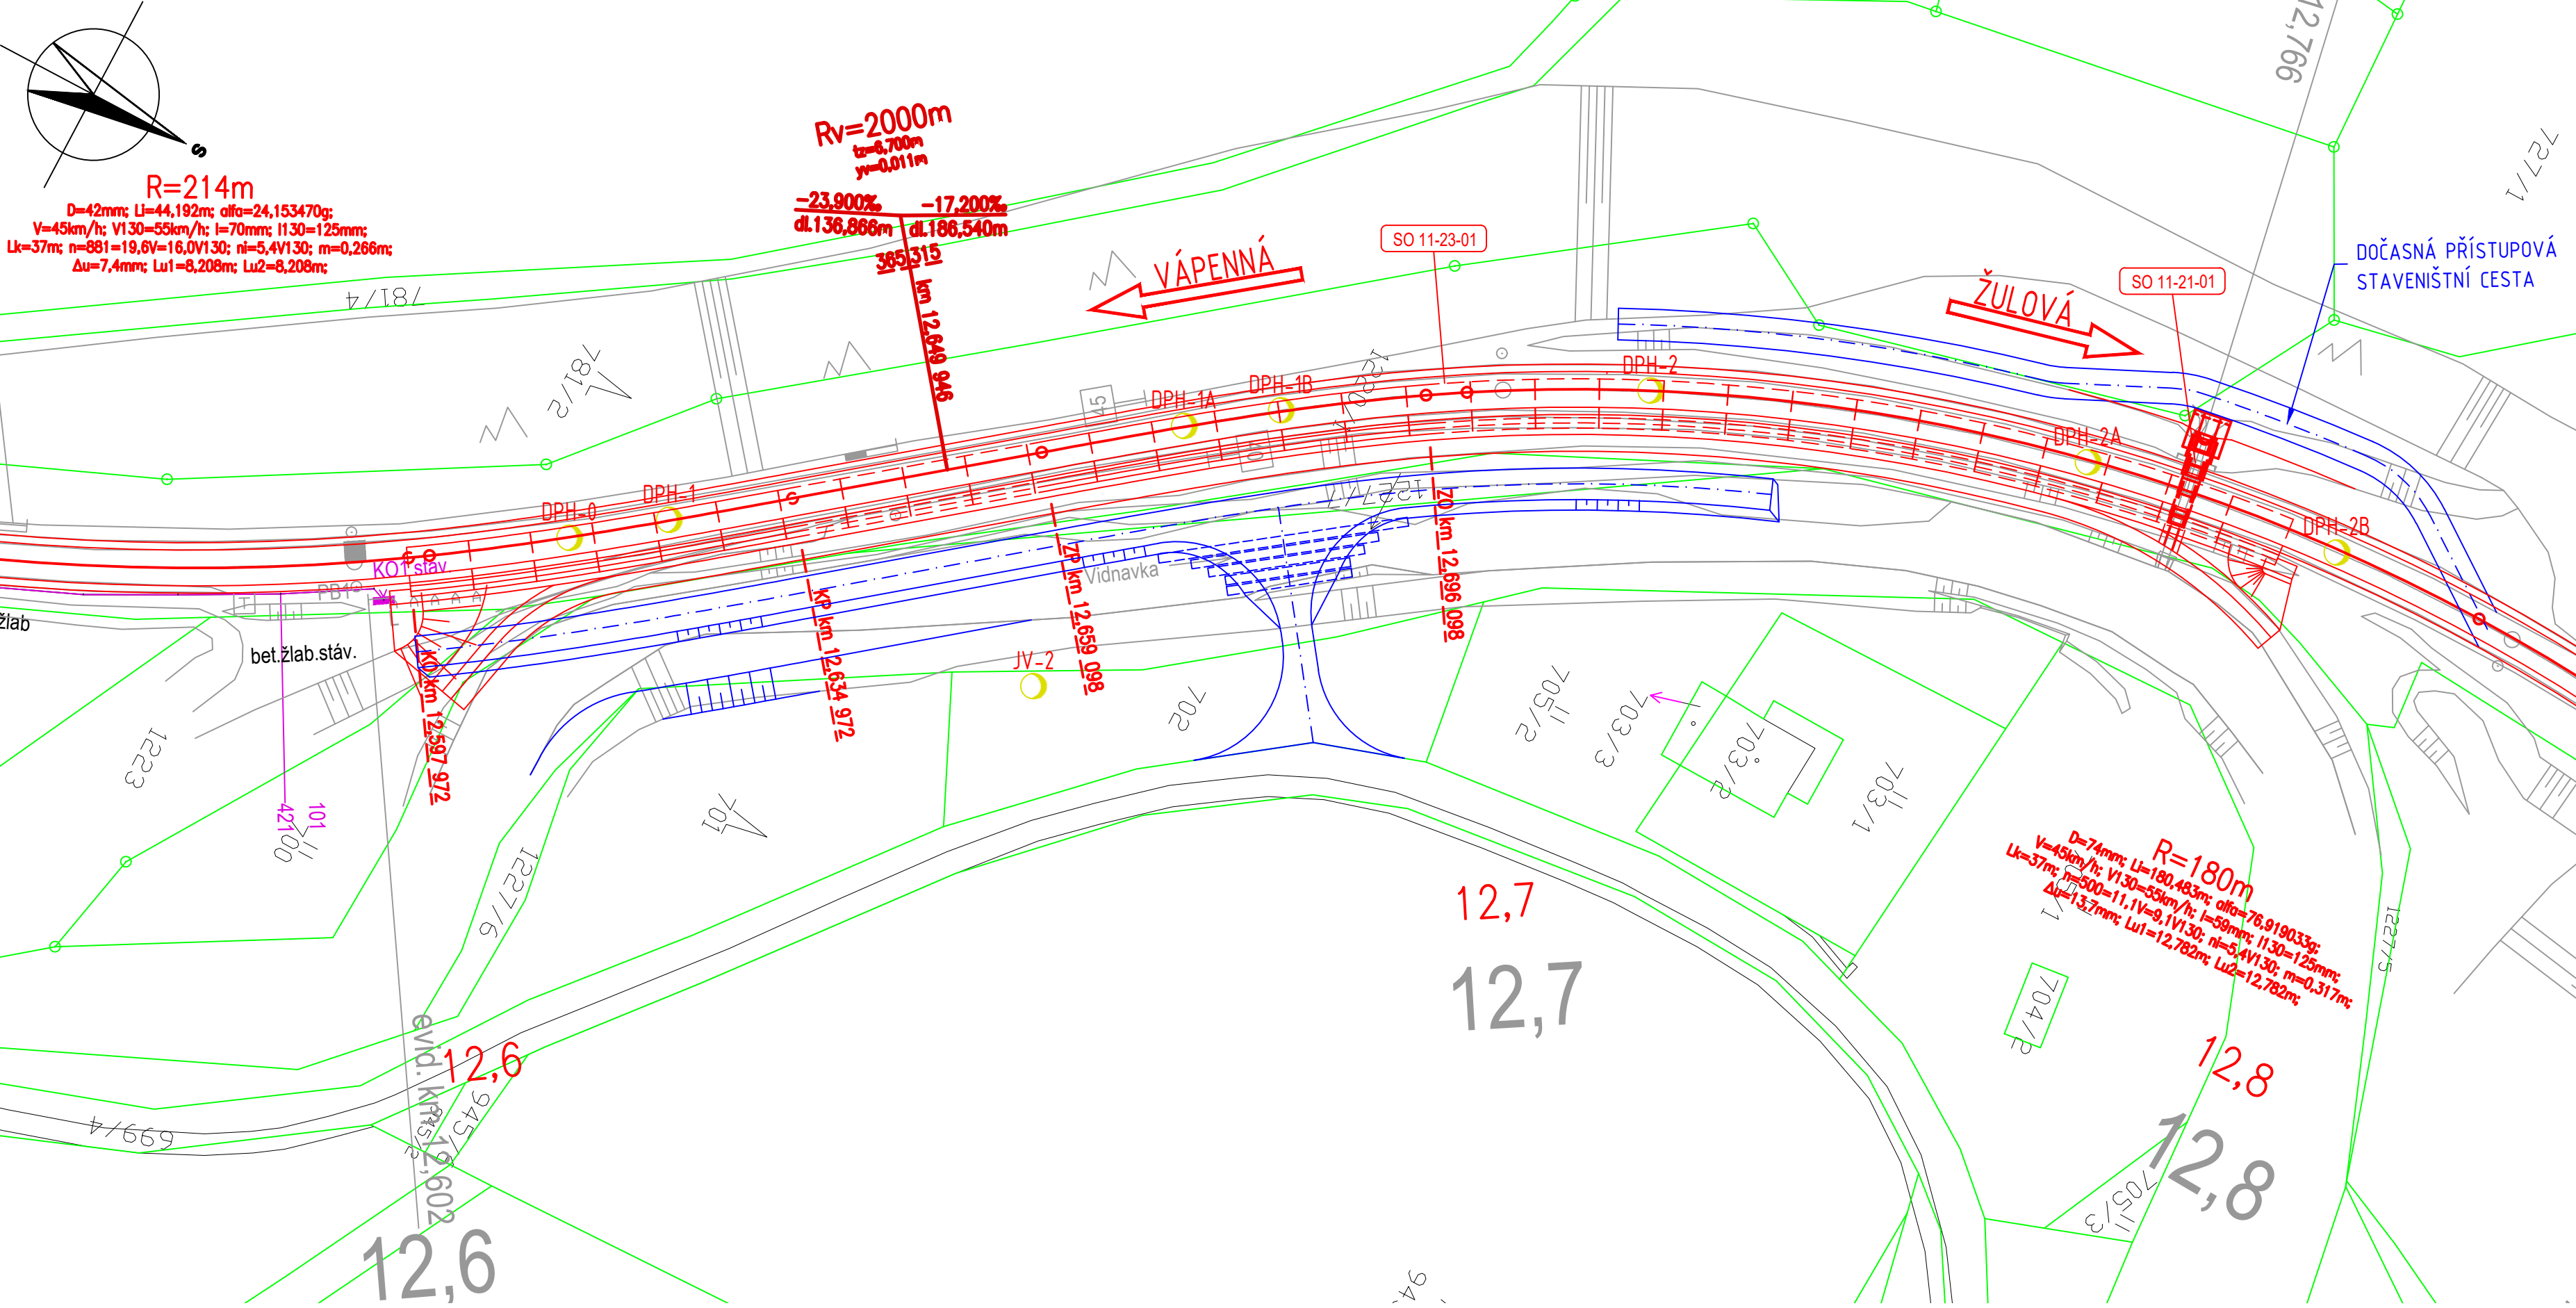

POZNÁMKY:
VÝŠKOVÝ SYSTÉM Bpv.
SOUŘADNICOVÝ SYSTÉM S-JTSK.
KATASTRÁLNÍ ÚZEMÍ: ŽULOVÁ [797804]

- LEGENDA:
- NOVÝ NÁVRH KOLEJOVÉHO ŘEŠENÍ
 - ZAMĚŘENÍ STÁVAJÍCÍHO STAVU
 - HRANICE PARCEL KATASTRU NEMOVITOSTÍ
 - ČÍSLA PARCEL KATASTRU NEMOVITOSTÍ
 - NOVÉ STAVEBNÍ OBJEKTY
 - GEOLOGICKÉ SONDY

Revize:	Datum:	Popis:	Kontroloval:
000	28.4.2025	PDPS - Definitivní odevzdání dokumentace	Martin Lipenský, DiS.
Stavebník/Investor:	Správa železnic, státní organizace Dlážděná 1003/7, Praha 1 - Nové Město, 110 00 IČO: 709 94 234		
Zástupce investora:	OŘ Ostrava, Muglinovská 1038/5, 702 00 Ostrava		
Generální projektant:	PRODIN a.s. K Vápence 2745, 530 02 Pardubice T: +420 466 055 130 IČO: 252 92 161 E: info@prodin.cz		
Zhotovitel profese:	Stráský, Hustý a partneři s.r.o. Bohunická 133/50, 619 00 Brno T: +420 547 101 811 IČO: 188 27 527 E: shp@shp.eu Vedoucí projektant: Ing. Vladimír Puda		
Hlavní projektant (HIP):	Ing. Petr Burda	Souřadný systém:	S-JTSK, B.p.v.
Název stavby/akce:	Odstranění havarijního stavu po povodních 2024 – komplexní oprava trati v úseku Vápenná – Javorník ve Slezsku – PD		Zakázka: 31/24/1041.208
Místo stavby	Olomoucký kraj TUDU 137106 - 137202 Vápenná (mimo) - Javorník (mimo)		Datum: 28.4.2025
Název části:	Mosty, propustky, zdi		Stupeň dokumentace: PDPS
Název objektu:	Obnova propustku, evid.km 12,766		Označení části: D.2.1.4.2.1
Odpovědný projektant:	Ing. Tomáš Vachutka	Formát:	Označení objektu: SO 11-21-01
Zpracovatel přílohy:	Ing. Tomáš Vachutka	Měřítka:	4 x A4
Název přílohy:	Situace		1:500
		Číslo přílohy:	Č.paré:
		2.001	