




SO 11-13-01 OBNOVA NÁSTUPIŠTĚ, ŽST ŽULOVÁ
VZOROVÉ PŘÍČNÉ ŘEZY P6-P8, M 1:50
VZOROVÝ PŘÍČNÝ ŘEZ P6 km 13,200

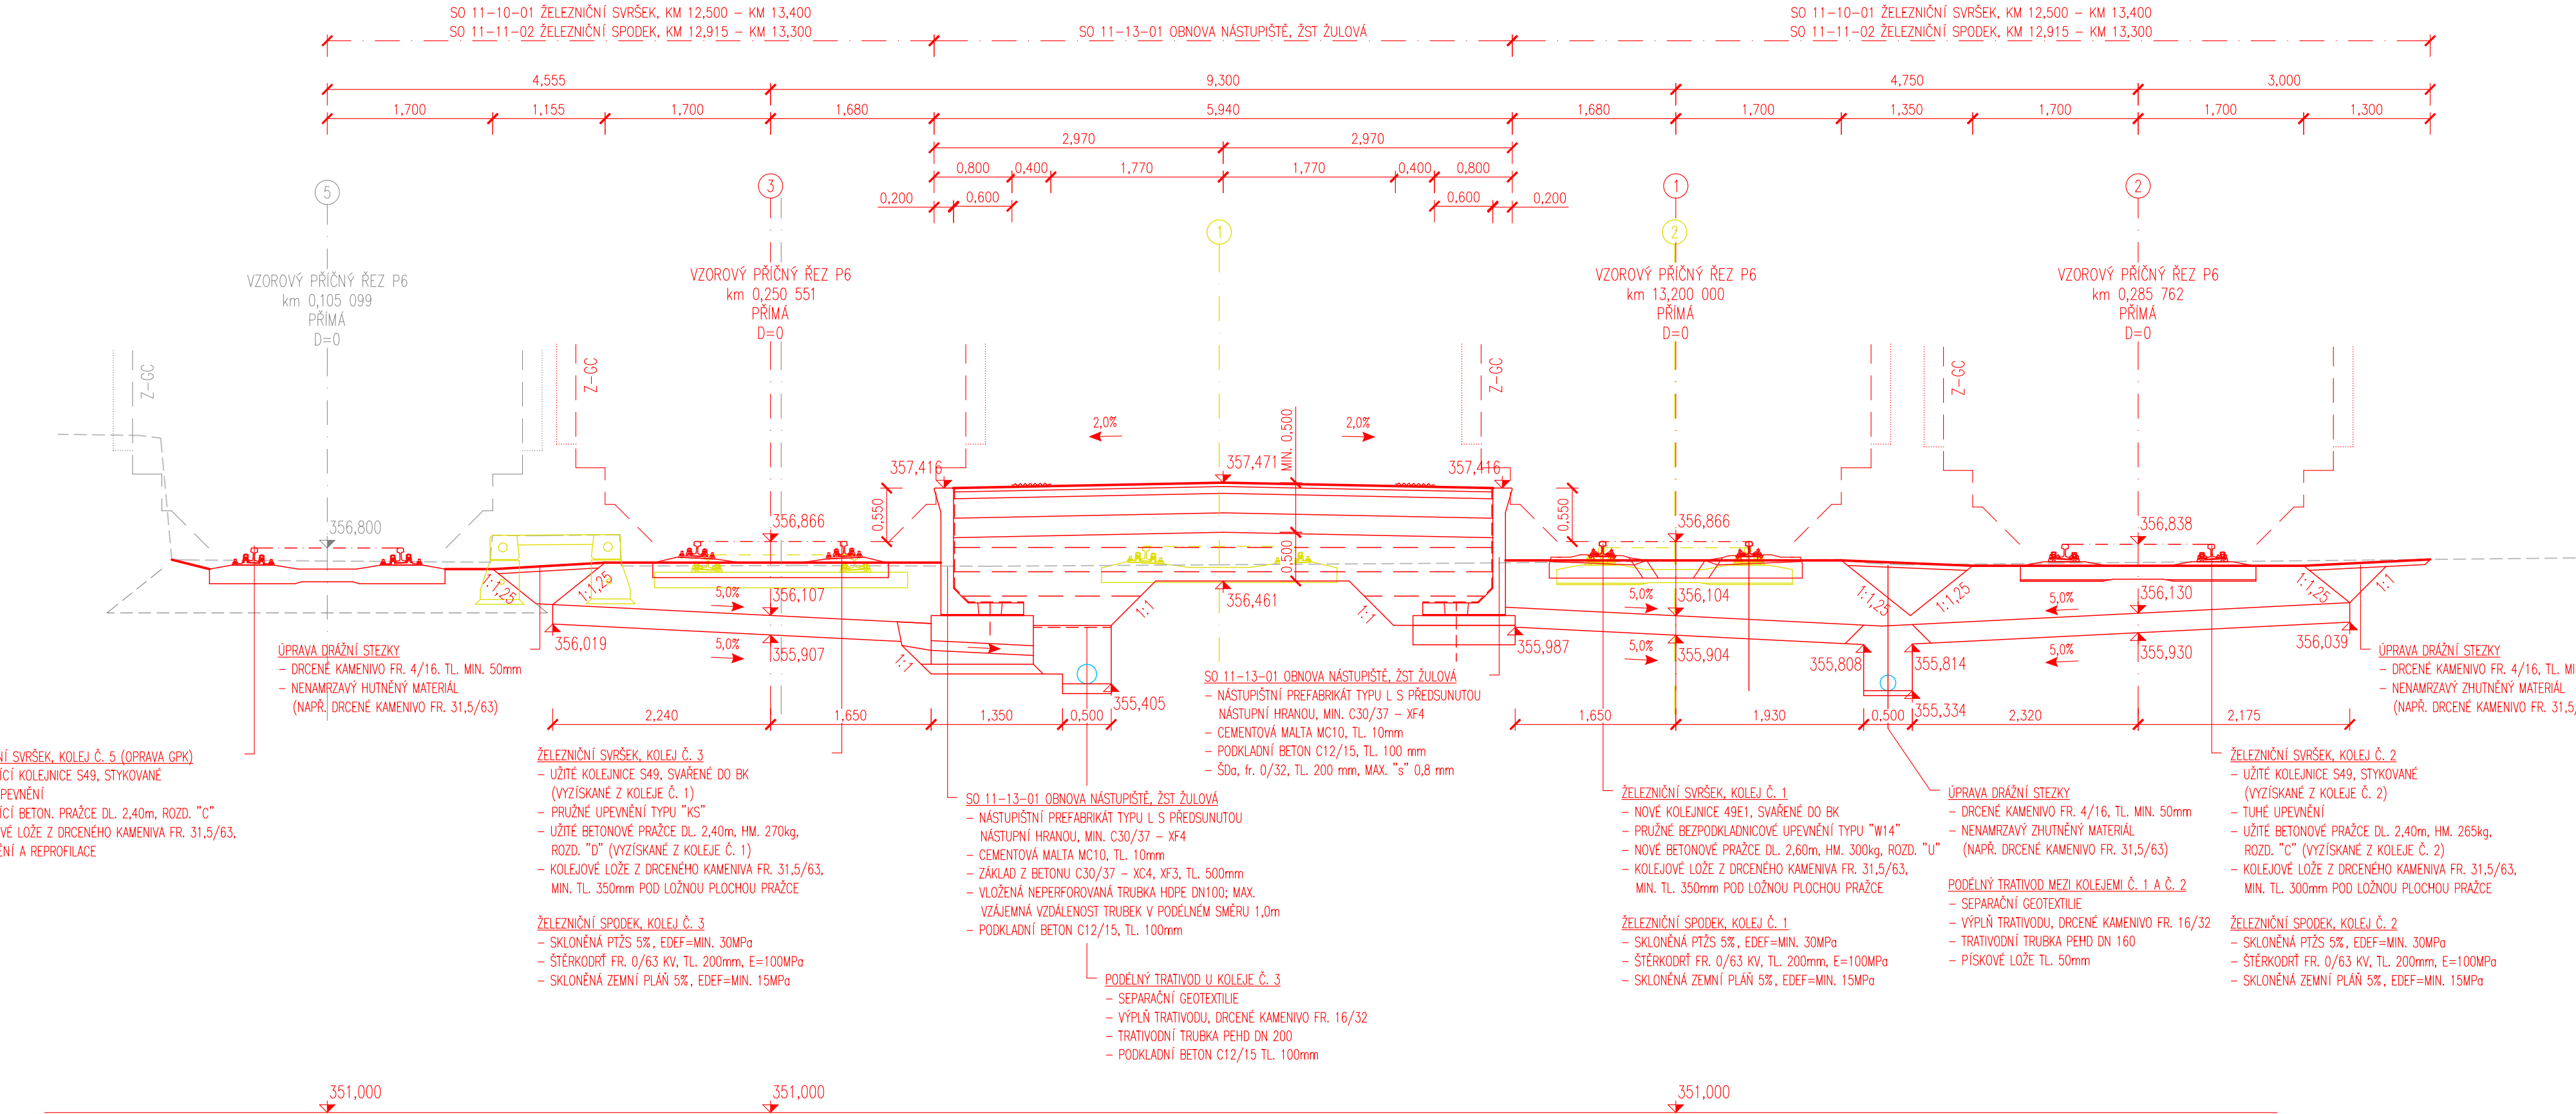

VZOROVÝ PŘÍČNÝ ŘEZ P7 km 13,240

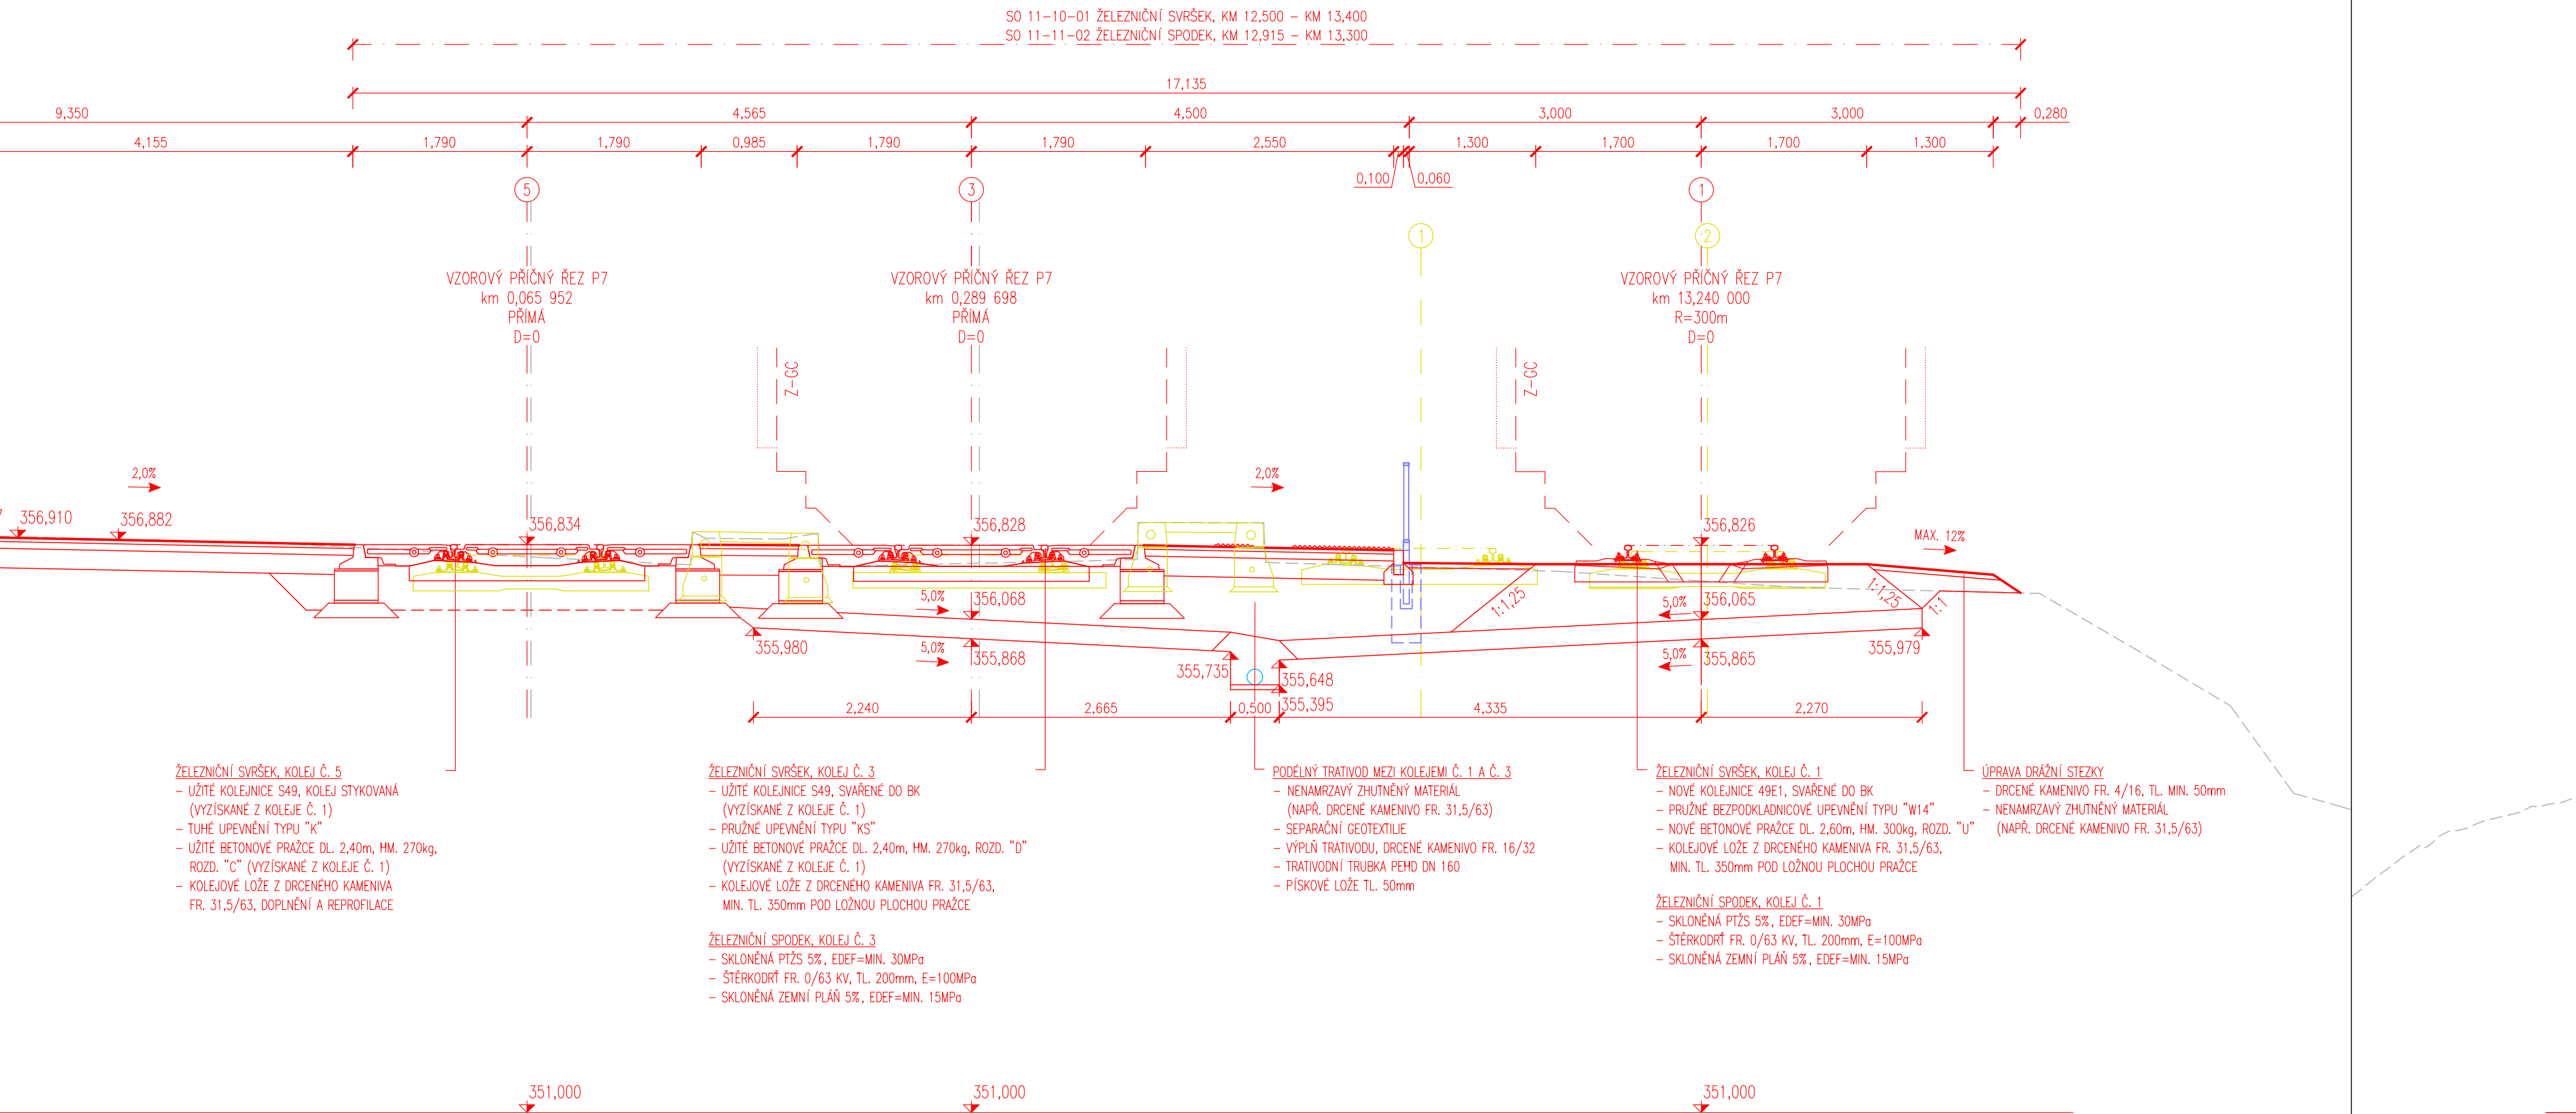

VZOROVÝ PŘÍČNÝ ŘEZ P8 km 13,300

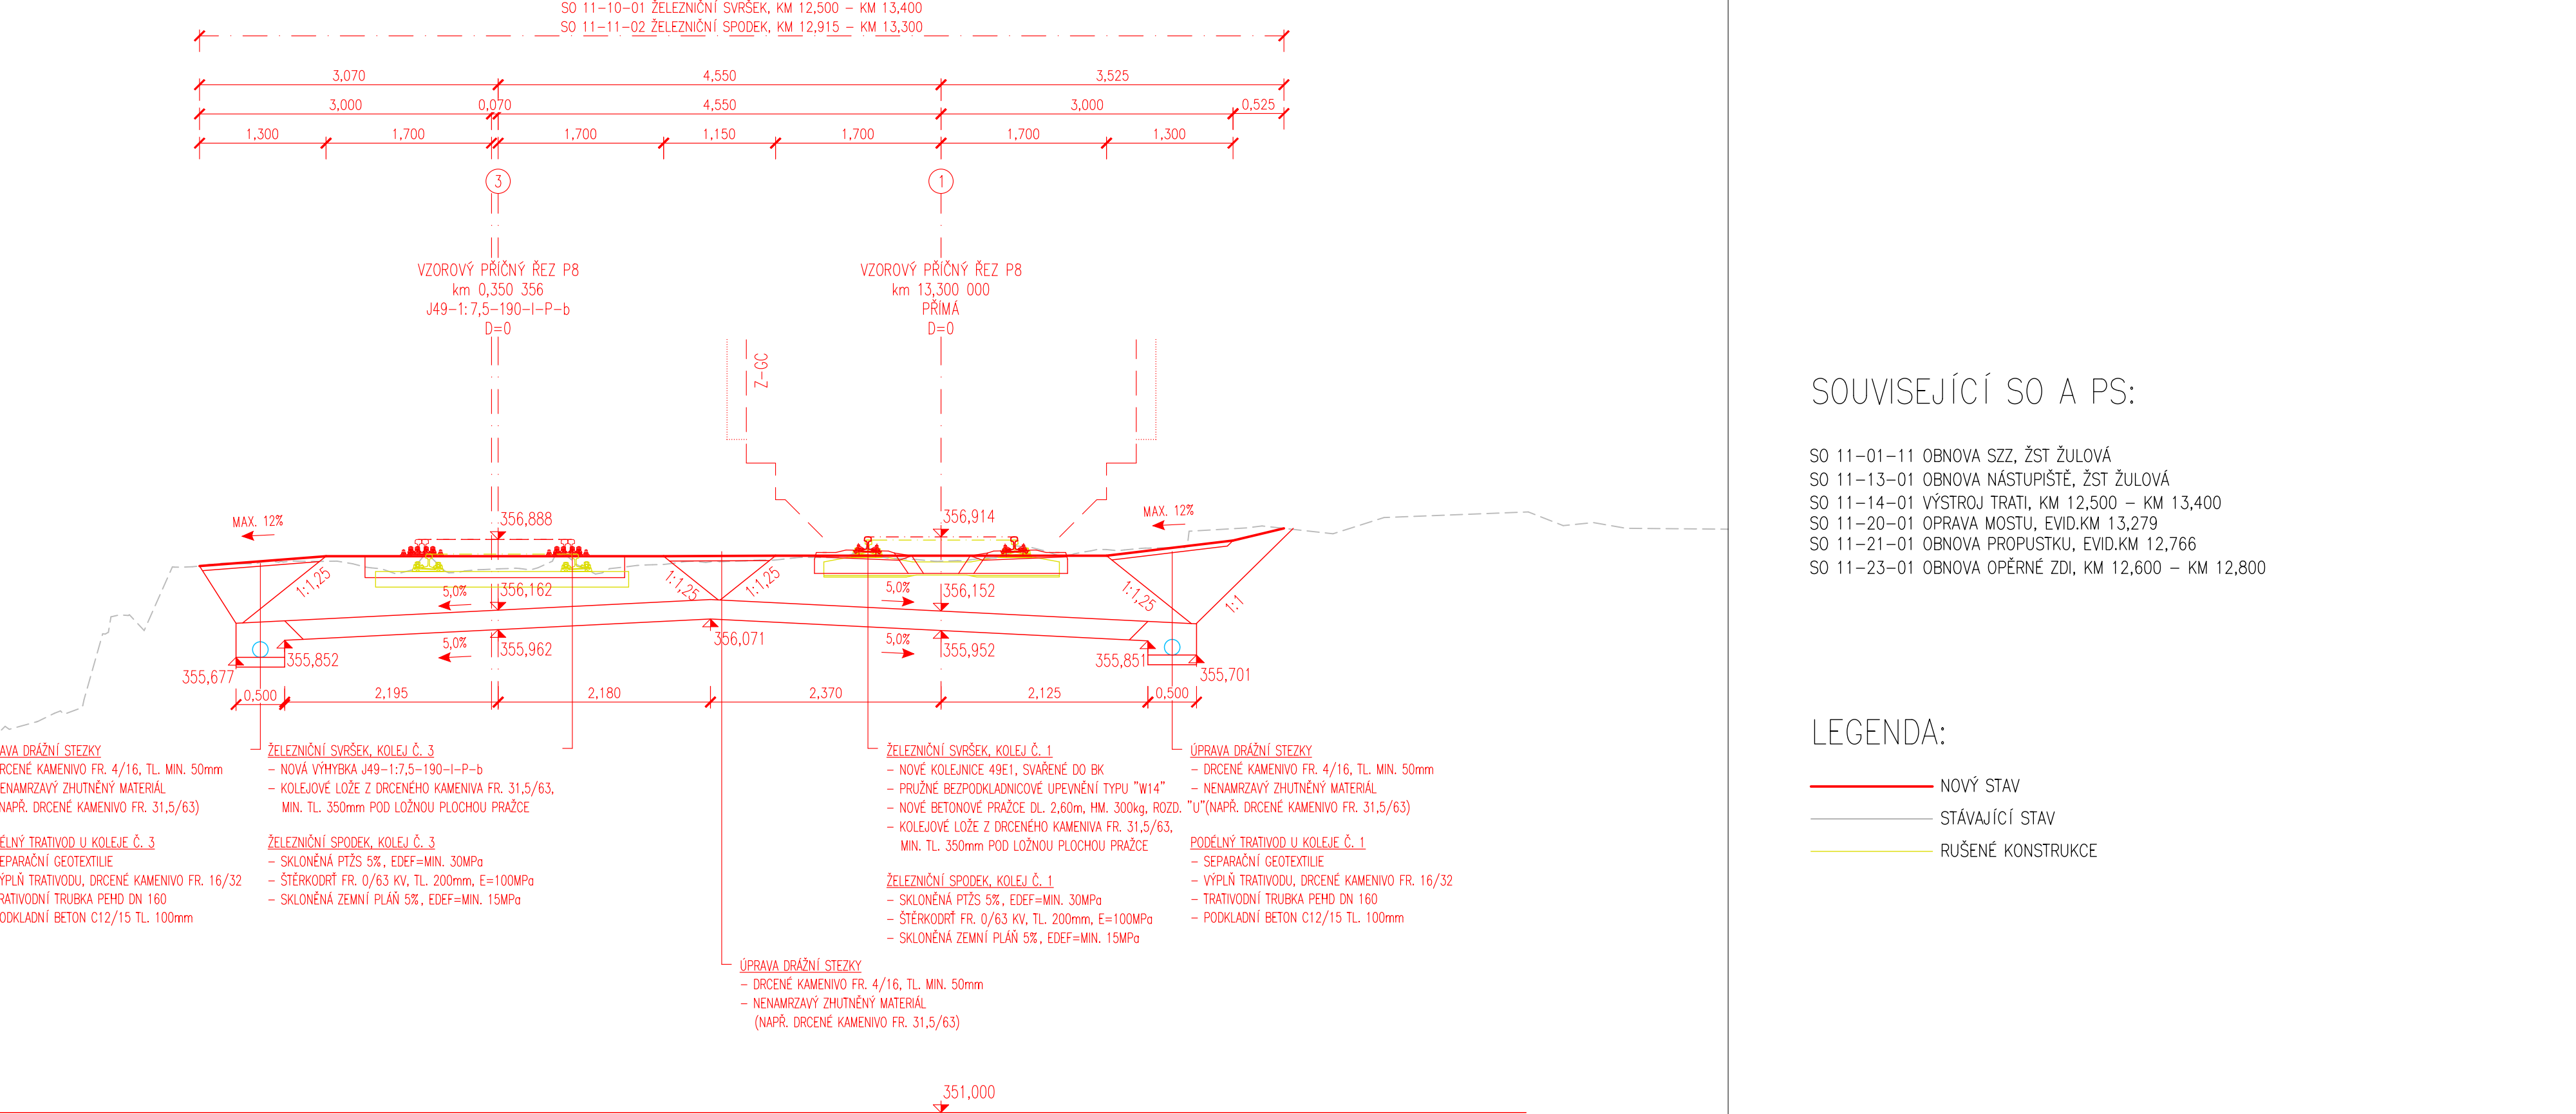

SOUVISEJÍCÍ SO A PS:

- SO 11-10-01 ŽELEZNÍČNÍ SVRŠEK, KM 12,500 – KM 13,400
- SO 11-11-02 ŽELEZNÍČNÍ SPODEK, KM 12,915 – KM 13,300
- SO 11-13-01 OBNOVA NÁSTUPIŠTĚ, ŽST ŽULOVÁ
- SO 11-14-01 VÝSTROJ TRATI, KM 12,500 – KM 13,400
- SO 11-20-01 OPRAVA MOSTU, EVID.KM 13,279
- SO 11-21-01 OBNOVA PROPUSTKY, EVID.KM 12,766
- SO 11-23-01 OBNOVA OPĚRNÉ ZDI, KM 12,600 – KM 12,800

LEGENDA:

- NOVÝ STAV
- STÁVAJÍCÍ STAV
- RUŠENÉ KONSTRUKCE

Revize:	Datum:	Popis:	Kontroloval:
000	28.4.2025	PDPS – Definitivní odevzdání dokumentace	Martin Lipenský, DIS.
Stavebník/Investor:	Správa železnic, státní organizace Dlaždná 1003/7, Praha 1 - Nové Město, 110 00 IČO: 709 94 234		SPRÁVA ŽELEZNIC
Zástupce investora:	OR Ostrava, Muglinovská 1038/5, 702 00 Ostrava		
Generální projektant:	PRODIN a.s. K Vápence 2745, 530 02 Pardubice T: +420 466 055 130 IČO: 252 92 161 E: info@prodin.cz		PRODIN SKUPINA VENTIO
Hlavní projektant (HIP):	Ing. Petr Burda		Souladný systém: S-JTSK, B.p.v.
Název stavby/akce:	Odstranění havarijního stavu po povodních 2024 – komplexní oprava trati v úseku Vápenná – Javorník ve Slezské – PD		Základka: 31/24/1041.208
Místo stavby:	Okresový kraj TUDU 137106 - 137202 Vápenná (mimo) - Javorník		Datum: 28.4.2025
Název části:	Železniční svršek a spodek		Stupně dokumentace: PDPS
Název objektu:	Železniční svršek a spodek, km 11,300 - km 11,605		Označení části: D.2.1.1.1
Odpovědný projektant:	Martin Lipenský, DIS.		Označení objektu: SK 11-00-03
Zpracovatel přílohy:	Ing. Tomáš Dvořáček		Formát: 9x A4
Název přílohy:	Vzorové příčné řezy P6-P8		Měřítko: 1:50
			Číslo přílohy: 2.009
			Č.pará: