


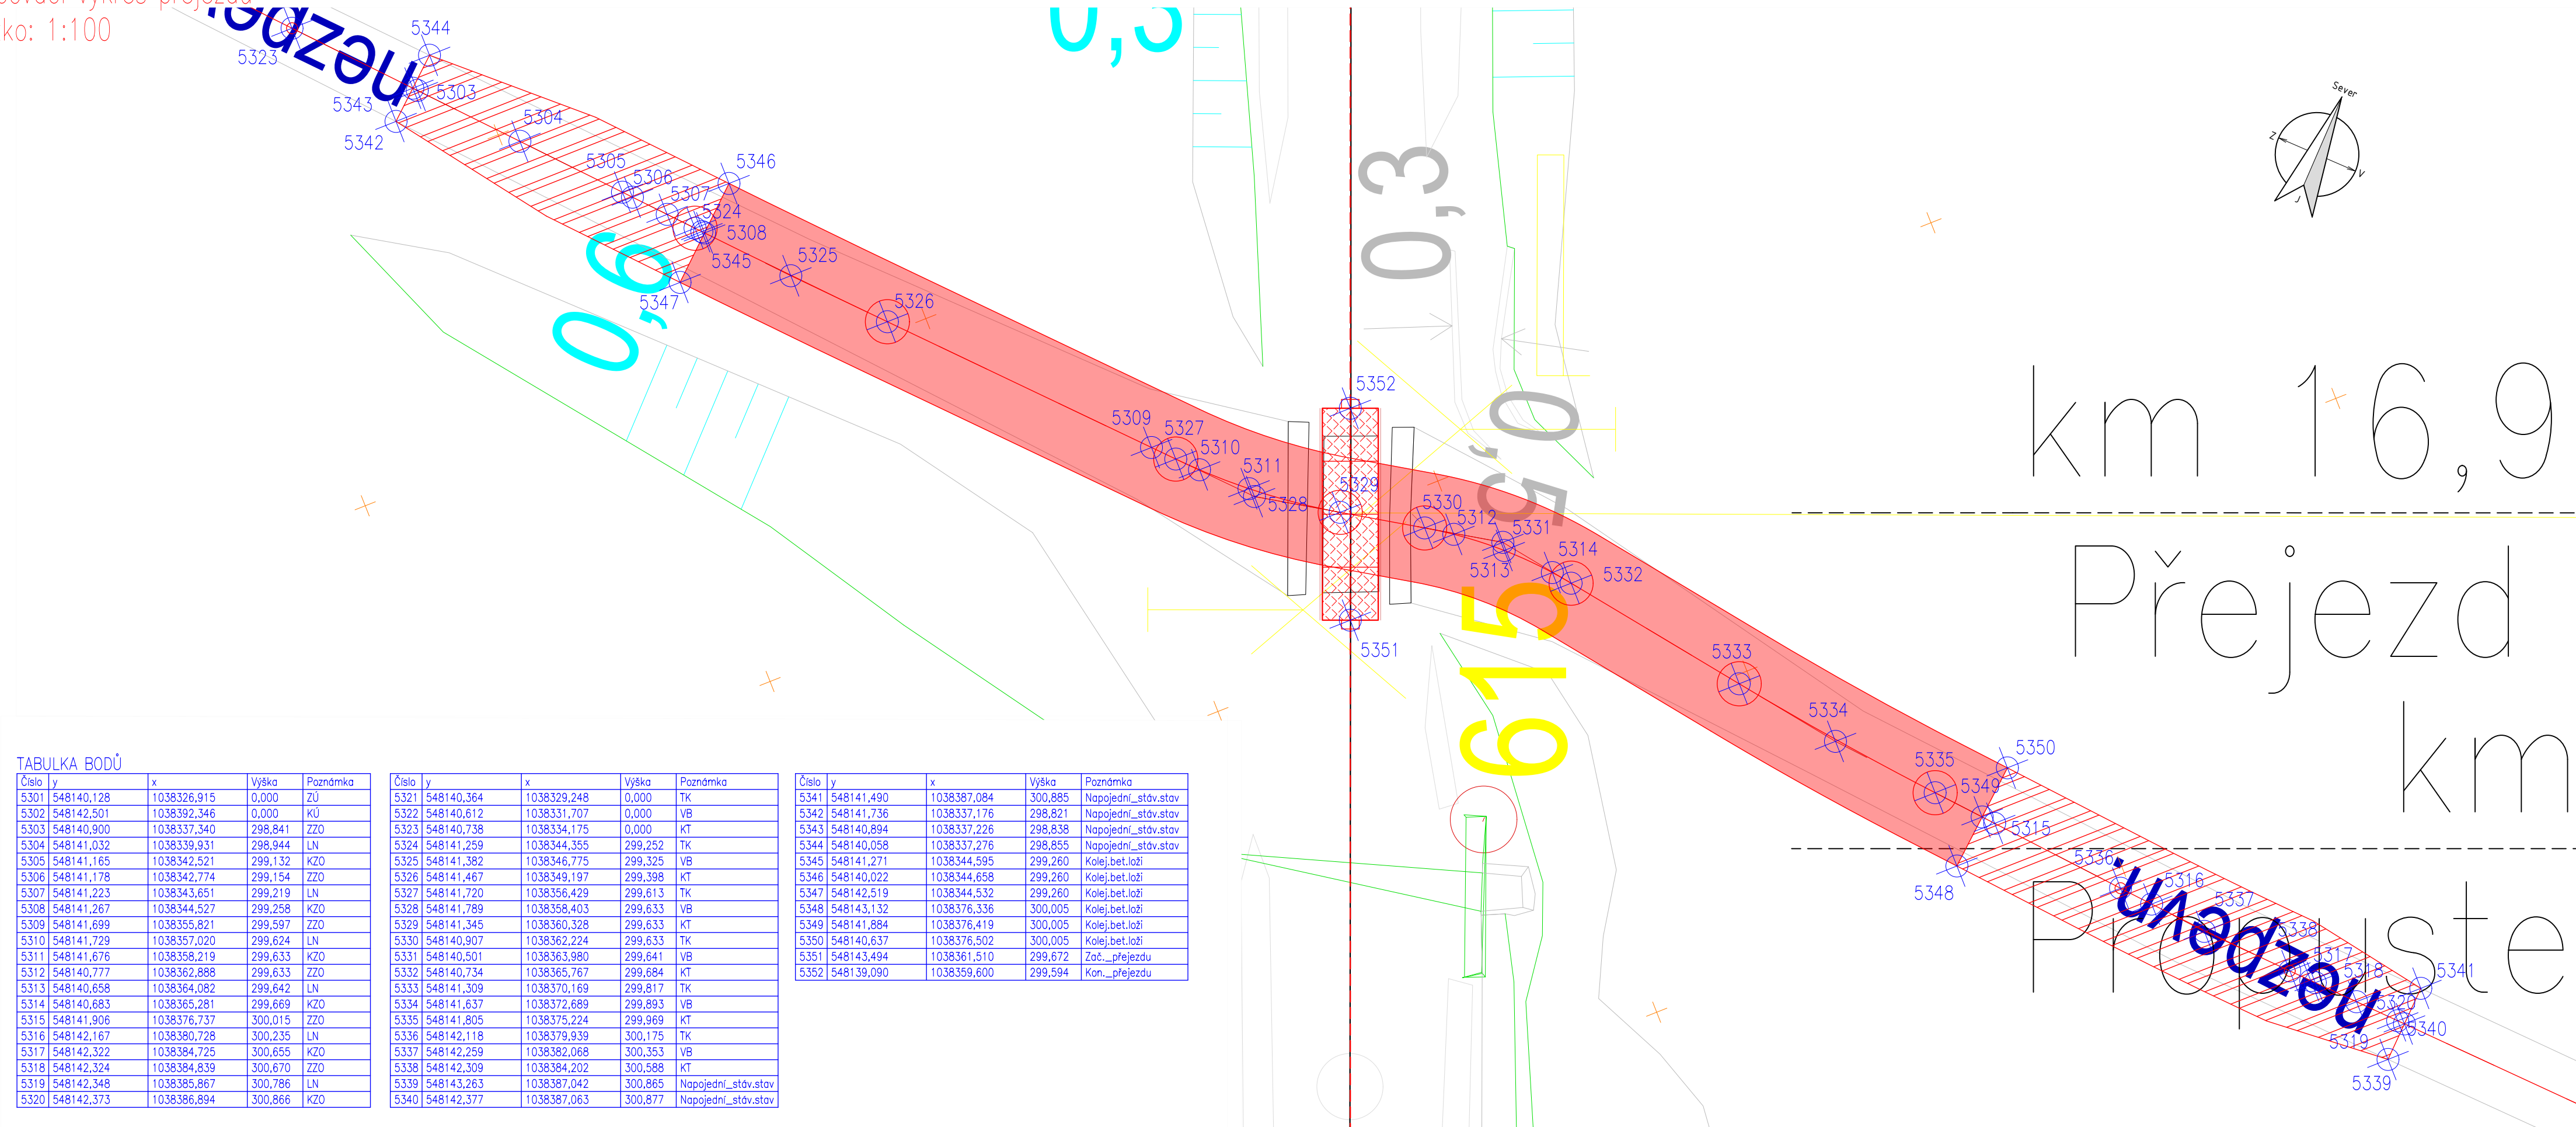

Měřítko: 1:100



Revize:	Datum:	Popis:	Kontroloval:
000	28.4.2025	PDPS - Definitivní odevzdání dokumentace	Martin Lipenský, DIS.

Stavebník/Investor:	<b>Správa železnic, státní organizace</b> Dlážděná 1003/7, Praha 1 - Nové Město, 110 00 IČO: 709 94 234	 <b>SPRÁVA ŽELEZNIC</b>
Zástupce investora:	<b>OŘ Ostrava, Muglinovská 1038/5, 702 00 Ostrava</b>	

Generální projektant:	<b>PRODIN a.s.</b> K Vápence 2745, 530 02 Pardubice T: +420 466 055 130 IČO: 252 92 161 E: info@prodin.cz		 <b>PRODIN</b> SKUPINA VENTIO
Hlavní projektant (HIP):	<b>Ing. Petr Burda</b>	Souřadný systém:	<b>S-JTSK, B.p.v.</b>

Název stavby/akce:	<b>Odstranění havarijního stavu po povodních 2024 – komplexní oprava trati v úseku Vápenná – Javorník ve Slezsku – PD</b>	Zakázka:	<b>31/24/1041.208</b>
Místo stavby	Olomoucký kraj TUDU 137106 - 137202 Vápenná (mimo) - Javorník (mimo)	Datum:	<b>28.4.2025</b>
Název části:	<b>Železniční svršek a spodek</b>	Stupeň dokumentace:	<b>PDPS</b>
Název objektu:	<b>Přejezdy v úseku propracování koleje, km 13,400 - km 17,850</b>	Označení části:	<b>D.2.1.1.2</b>
Odpovědný projektant:	Martin Lipenský, DiS.	Označení objektu:	<b>SO 12-10-01.2</b>
Zpracovatel přílohy:	Ing. Tomáš Dvořáček	Formát:	<b>4x A4</b>
Název přílohy:	<b>Vytyčovací výkres přejezdu P4357</b>	Měřítko:	<b>1:100</b>
		Číslo přílohy:	<b>2.063</b>
		Č.paré:	