



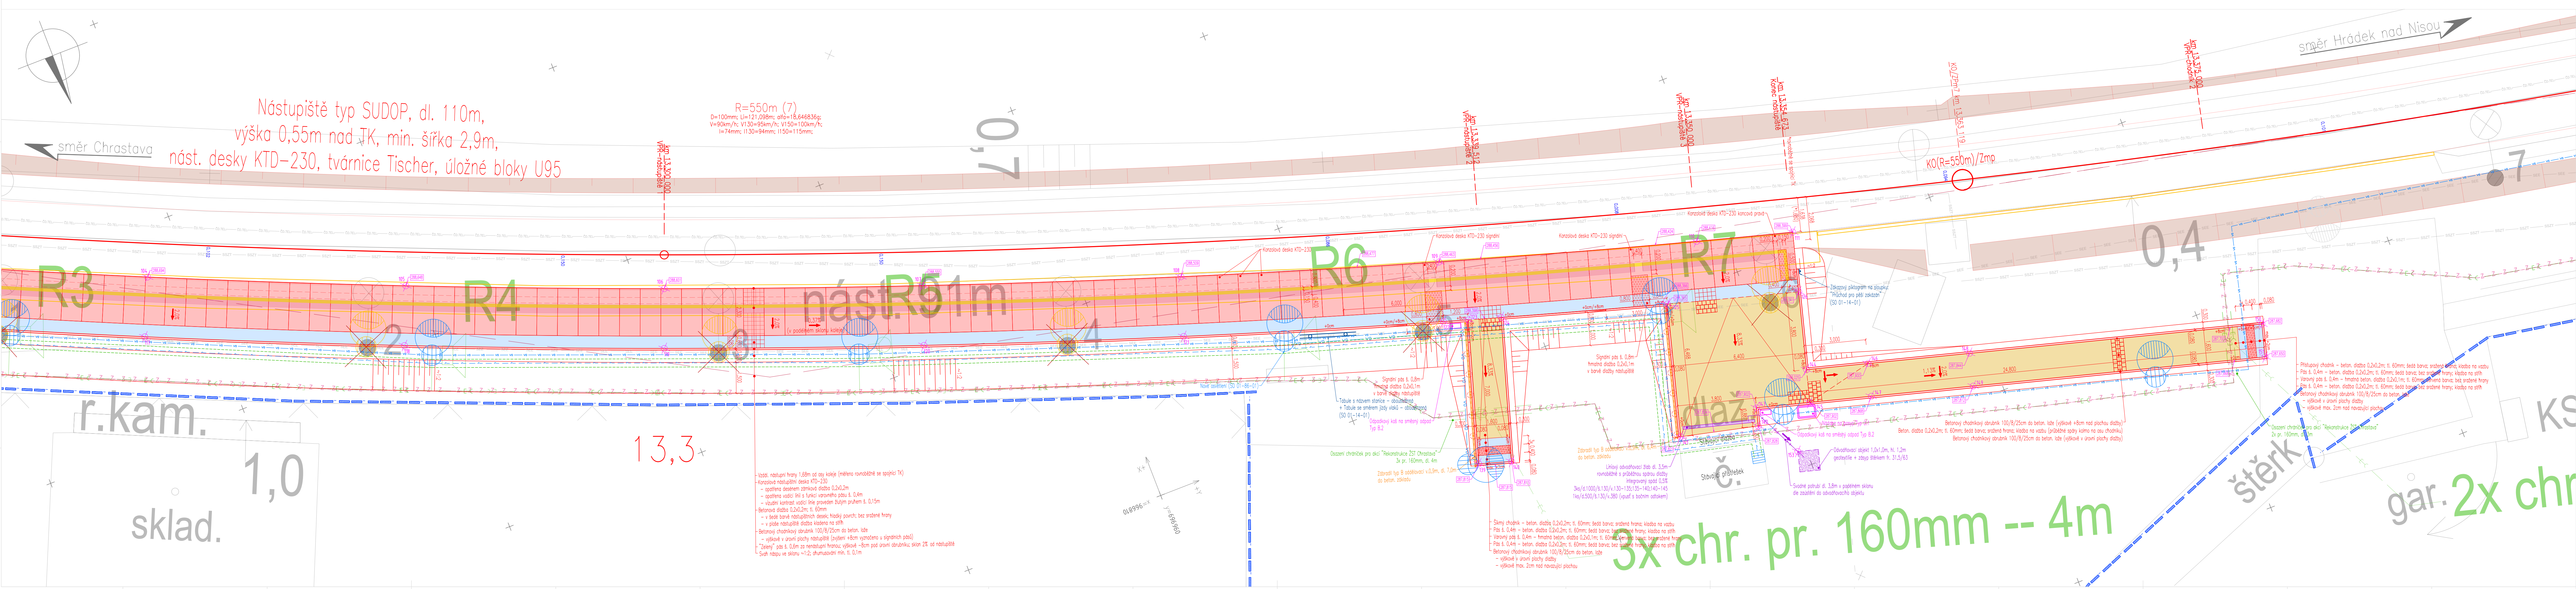

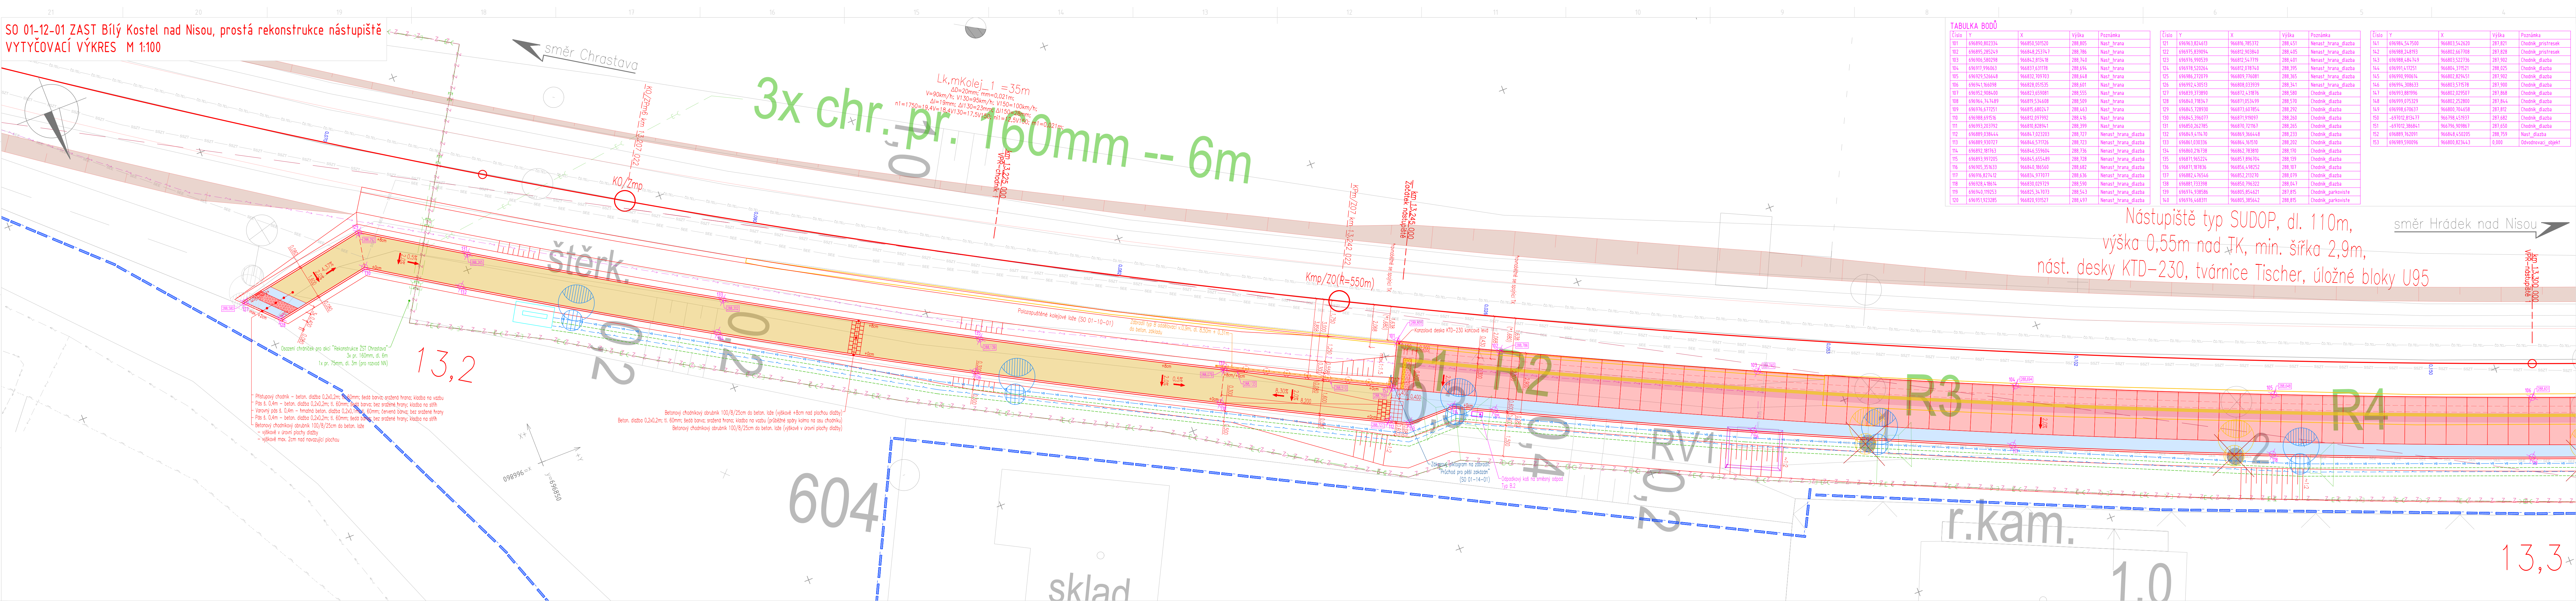



SO 01-12-01 ZAST Bílý Kostel nad Nisou, prostá rekonstrukce nástupiště
VYTYČOVACÍ VÝKRES M 1:100



- Stávající stav
- Nový stav
- Demolice/Srůšen
- — — — — Hranice pozemků – Správa železnic, státní organizace
- Hranice pozemků die KN
- Hranice budov die KN
- — — — — Rozhraní žvýsky sklonu plochy (dlažby)
- +0m Výškový rozdíl hrany obrubníku k přilehlé ploše – obrubník v úrovni plochy
- +8cm Výškový rozdíl hrany obrubníku k přilehlé ploše – zvýšený obrubník (vodící linie)
- +8cm/+0cm Výškový rozdíl hrany obrubníku k přilehlé ploše – přechodový díl obrubníku
- 0,05 Směrové kóty koleje

- | | |
|---|---|
|  | Nástupnístří konzolové desky KTD-230 |
|  | Betonová dlažba 0,2x0,2m, hladká, šedá barva, <u>bez sražená hrany, spáry na stří</u> |
|  | Betonová dlažba 0,2x0,2m, hladká, šedá barva, <u>sražená hrana, spáry na vzhbu</u> |
|  | Betonová dlažba hmatná 0,2x0,1m, šedá barva (v barvě dlažby nástupíště) |
|  | Betonová dlažba hmatná 0,2x0,1m, kontrastní barva - červená |

-  * Návrh kabelové trasy zabezpečovacích zařízení – v rámci akce "Rekonstrukce ŽST Chrástava"
- * Návrh kabelové trasy sdělovacích zařízení – v rámci akce "Rekonstrukce ŽST Chrástava"
- * Návrh kabelové trasy NN – v rámci akce "Rekonstrukce ŽST Chrástava"

* Nutná vzájemná koordinace s investiční akcí "Rekonstrukce ŽST Chrastava".
Návrhy kabelových tras v rámci investiční akce "Rekonstrukce ŽST Chrastava", které jsou v kolizi s rekonstrukcí nástupiště, bude nutno před realizací nebo během realizace upravit!

POZNÁMKA – SÍŤ

Všechny inženýrské sítě jsou v situaci vyznačeny pouze informativně. Před zahájením stavebních prací je nutno nechat všechny inženýrské sítě vytyčit přímo terénu jejich správců včetně hloubek uložení. Zemní práce v blízkosti veškerých sítí je třeba provádět s podmínkami jejich správců.

Razítko oprávněné osoby:

Sazebník/investor:	Správa lesů, státní organizace Dělnická 1003/7, Praha 1 - Nové Město, 110 00 IČO: 709 94 234		
Základní investice:	OR HK, U Fotocentrum 259, Hradec Králové 501 01		
Generální projektant:	PRODIN a.s. K Vápené 274/5, 530 02 Pardubice T: +420 484 055 130 IČO: 262 92 161 E: info@prodin.cz		 PRODIN GRUPPA VENTIS
Hlavní projektant (HIP):	Martin Lipinský, DiS.	Současný systém:	S-JTSK, B.u.v.
Název stavby/objektu:	"Prostá rekonstrukce tratí v úseku Chrastava - Hrádek nad Nisou"		
Místo stavby	Liberecký kraj TUDU 0041 08 Chrastava - Hrádek nad Nisou		
Název části:	Nástupíště	Omezení stav: D.2.12.1	31/23/1037.208 09/2024 Stupeň dokumentace: DSP+PDPS
Název objektu:	ZAST Bily Kotel na Nisou, prostá rekonstrukce nástupíště	Omezení stavu: 10-01.21	
Opodstatnění projektu:	Martin Lipinský, DiS.	Formát:	14 x A4
Zpracování přílohy:	Ing. Václav Mlčoch	Měřítko:	1:100
Název přílohy:	Výtahový výkres		
		Číslo přílohy:	6 Č.parc: