A-A
NOVÝ STAV - PODÉLNÝ ŘEZ
1:50

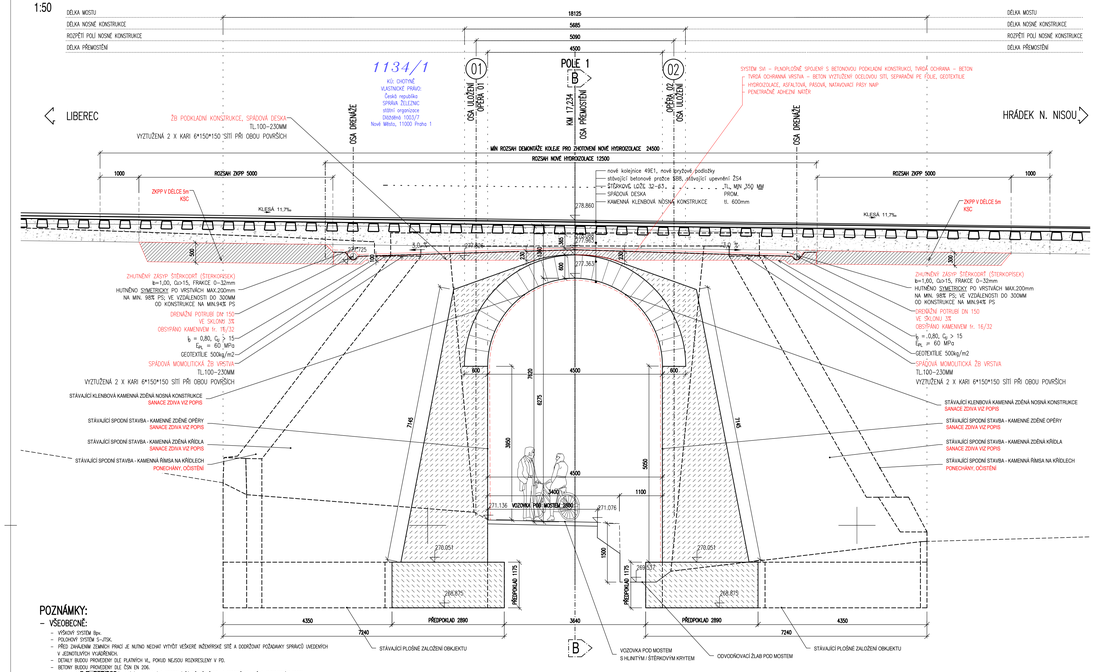

B-B
NOVÝ STAV - PŘÍČNÝ ŘEZ
1:50

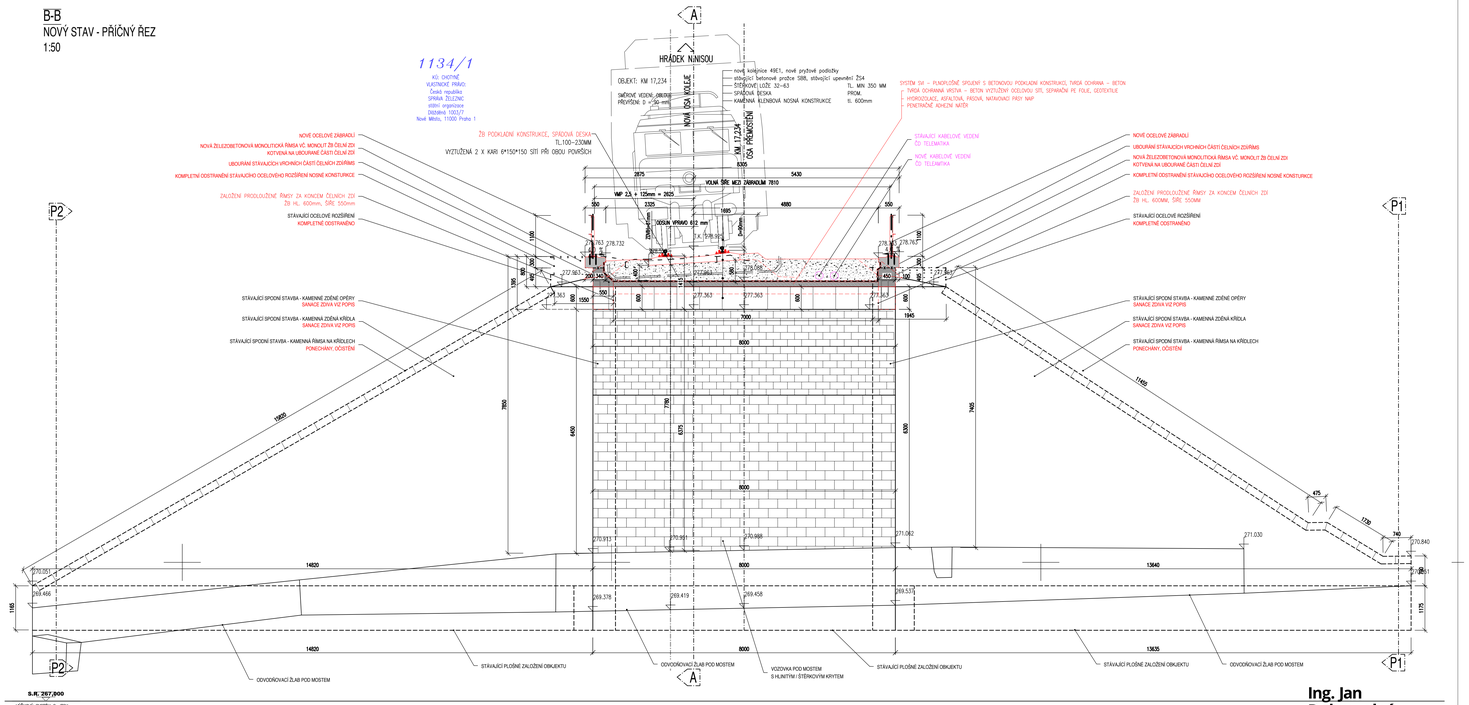

POZNÁMKY:

- **VŠEOBECNÉ:**
  - VÝŠKOVÝ SYSTÉM Bpv
  - POLOHOVÝ SYSTÉM S-JTSK
  - PŘED ZAHÁJENÍM ZEMNÍCH PRACÍ JE NUTNO NECHAT VYTÝČIT VEŠKERÉ INŽENÝRSKÉ SÍTĚ A DODRŽOVAT POŽADAVKY SPRÁVCŮ JEDNOTLIVÝCH V JEDNOTLIVÝCH VYJÁDŘENÍCH.
  - DETAILY BUDOU PROVEDENY DLE PLATNÝCH NORMOVÝCH PŘEDPISŮ V PD.
  - BETONY BUDOU PROVEDENY DLE ČSN EN 206.
  - BETON **C 30/37 XF4(XD3)** PRO VŠECHNY KONSTRUKCE VYSTAVENÉ VLIVU SLUNCE A TRVALÝCH ÚČINKŮ DEŠTĚ A ZMRZLÍ PŘED ÚČINKEM A OCHRÁNĚNÉ PŘED KLIMATICKÝM VLIVY.
- **PŘESNOST VYHOTOVENÍ A PŘÍPUSTNÉ ODCHYLKY JSOU DÁNY:**
  - ČSN 73 0202 – Přesnost stavebních staveb
  - ČSN 01 3419 – Výkresy ve stavebnictví. Výškové výkresy staveb
  - ČSN 73 0212 – Geometrická přesnost ve výstavbě, kontrola přesnosti
  - TKP KAPITOLA 1, PŘÍLOHA Č.9
  - TKP KAPITOLA 18, 18. A ČÁSTI SOUHRNNĚ...
- **TŘÍDY PŘESNOSTI (dle TKP 1.):**

KONSTRUKČNÍ ČÁSTI MOSTU:	TŘÍDA PŘESNOSTI:
– ZEMNÍ PRÁCE	NENÍ POŽADOVÁNA
– ZÁKLADY, KROMĚ PILOT A PODZEMNÍCH STĚN	TŘÍDA 12
– ČÁSTI ZÁKLADŮ NA KTERÉ NAVAZUJÍ PODPĚRY	TŘÍDA 11
– OPĚRY MIMO ÚLOŽNÝCH PRAHŮ, PILOTY, KONSTRUKCE PRO ODVOD SRÁŽKOVÉ VODY	TŘÍDA 11
– PILÍŘE, NOSNÉ ŽELEZOBETONOVÉ KONSTRUKCE, ÚL. PRAHY, SEDLOVÁ	TŘÍDA 10
– SVRŠEK MOSTU, PŘESYPACÍ KONSTRUKCE, BLOKY POD LOŽISKA	TŘÍDA 9

- **TOLERANCE ROVNOSTI (dle TKP 1.):**

VZTAŽNÁ DÉLKA [m]	2	4	8	15
TOLERANCE V mm	10	15	20	25
ODBOČNÁ HODNOTA				
TOLERANCE V mm	6	10	12	15

- **MEZNÍ ODCHYLKY SVISLOSTI SVISLÝCH PLOCH (dle TKP 1.):**

VÝŠKA	h
MEZNÍ ODCHYLKA [mm] VODITELNÝCH PLOCH A HRAN OBECNĚ	h/300
MOSTNÍCH PILÍŘŮ	h/400
MEZNÍ ODCHYLKA [mm] NÁVODITELNÝCH PLOCH A HRAN	h/200

- **PŘÍPUSTNÉ ODCHYLKY:**
  - ZÁKLADY – TKP 18 NEBO ČSN EN 13670 (TOLERANČNÍ TŘÍDA 1)
  - POLOHA ZÁKLADU V PŮDORYSU, VZTAŽENÁ K SOUŘADNÁNÁM PŘÍMKÁM: ± 25 mm
  - POLOHA ZÁKLADU VE SVISLÉM SMĚRU VZTAŽENÁ K SOUŘADNÁNÁ OPĚRAU: ± 20 mm
- **ZNAČENÍ BETONŮ:**
  - OZNAČENÍ BETONŮ JE V SOK. PROVEDENO PODLE ČSN EN 206, VČETNĚ AGRESIVITY PROSTŘEDÍ. SKLO OZNAČENÍ JE ROZHODUJÍCÍ PRO STANOVENÍ TRVANLIVOSTI A ODOLNOSTI.
- **ÚPRAVA POVRCHŮ (dle TKP 18.):**

POHLEDOVÁ ÚPRAVA BETONOVÝCH KONSTRUKCÍ BUDE PROVEDENA DLE NÍŽ UVEDENÝCH POPISŮ:

Ao	– VEŠKERÉ NEVOSTLENÉ PLOCHY
C1d	– RUBOVÉ PLOCHY OPĚR (ZAMÝVÁCH ZÍD) A KŘÍDEL
C2d	– VODITELNÉ PLOCHY OPĚR A KŘÍDEL
C2d	– POVRCH NOSNÉ KONSTRUKCE
Bd	– BOKORYS A PODHLED NOSNÉ KONSTRUKCE
C2d	– PODKLED CHODNÍKŮ A OZNAČENÉ PLOCHY CHODNÍKŮ
Ed	– POVRCH CHODNÍKU (DLAŽBY)
Bd	– BOKORYS CHODNÍKŮ

KATEGORIE POHLEDOVÉ ÚPRAVY BETONOVÝCH KONSTRUKCÍ PODLE POUŽITÉHO BEDNÍCÍHO MATERIÁLU:

A: Nehoblovaná prkna na sraz.
B: Hoblovaná prkna, hoblovaná na zkosením nebo bez zkosení hran prken.
C1: Hoblovaná překližka nebo ocelové bednění.
C2: Celoplošně vlovnitelné desky se strukturou dřeva (dřišťovaná) zpevněné povrchově pelážící pryskyřičnou vrstvou.
D: Speciální druhy bednění (vakuové betonáž, vyrábějí pohledové betony, speciální vložky do bednění apod.).
E: Úprava nebedněných ploch – Úprava dřevěným hladítkem bez použití přídavné vody. Používá se pojížděné plochy se upraví stěrkě (zdrsněním).

POUŽITÉ MATERIÁLY A ZÁKLADNÍ INFORMACE:

- **BETON:**

PODKLADNÍ BETON	OZNAČENÍ PODLE ČSN EN
SPRÁDOVÁ DESKA	**C16/20 – XA1, XA2, XA3**
PILÍŘY	**C 30/37 XF1(XF3)**

- **VÝZTUŽ:**

KARI SÍŤ, VÝZTUŽ	**B500B**

- **KÁMEN:**

PŘÍRODNÍ KÁMEN, MIN. TL. 200 MM, NASAKAVOST < 3%
PROVEDENÍ KAMENNÉ DLAŽBY DLE KÁ ŽEL. SPODKU Z 6.11

V TÉTO PROJEKTOVÉ DOKUMENTACI NEMUSÍ BÝT ZAHRNUTY VŠECHNY INŽENÝRSKÉ SÍTĚ. VYKONTROLUJTE SI V ODSTUPNÍM STUPNI. VČAS JE NUTNO VYDAT INŽENÝRSKÝCH SÍTÍ OVĚŘIT V SOULADOVÉ ČÁSTI PROJEKTOVÉ DOKUMENTACE !

SANACE POVRCHU KAMENNÝCH KONSTRUKCÍ

SANACE ZDIVA
SANACE SE TÝKÁ URČITÝCH POHLEDOVÝCH ČÁSTÍ KAMENNÝCH KONSTRUKCÍ (OPĚRY, NK, KŘÍDLA)
POPIS
SANACE SE SKLÁDÁ Z TĚCHTO OPERACÍ:
- ODSTRANĚNÍ NEZDRAVÉ A VEGETACE OTRYSKÁNÍM VHODNÝM ABRAZIVNÍM MATERIÁLEM
- VYSKÁRÁNÍ MALTY ZE SPÁR NA HLOUBKU 70–100 mm (NA NEPORUŠENOU MALTU)
- VYPLNĚNÍ SPÁR STUKOVÝM VÁPENNÝM PROKLÝZEM
- PŘÍSPÁROVÁNÍ KAMENNÉHO ZDIVA CEMENTOVOU MALTOU MC50 (HLOUBKOVÉ DO HL. 100mm)
- OČIŠTĚNÍ POHLEDOVÉ TLAKOVOU VODOU
- PŘÍPADNÁ LOKÁLNÍ STABILIZACE ROZVOLNĚNÝCH KAMENNÝCH BLOKŮ

ROZSAH SANACÍ:
- TRYSKÁNÍ / OČISTĚNÍ ZDIVA 100%
- PŘÍSPÁROVÁNÍ ZDIVA 50% (HLOUBKOVÉ DO HL. 100mm)
- DOPLNĚNÍ ZDIVA 10%
- LOKÁLNÍ SANACE ŘÍMS NA KŘÍDLECH 20%
- STABILIZACE A UKOTVENÍ KAMENNÝCH BLOKŮ ŘÍMS 20%
- OPRAVIT OPRACOVANÉ HRANY NA OKRAJÍCH OPĚR O1 VE SPODNÍ ČÁSTI (cca 0,5m2)

DETAIL KOTVENÍ IZOLACE
1:10

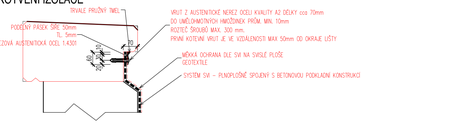

MĚŘÍTKO:

1:50

m 0,5 1,0 1,5 2,0 2,5

VÝUSTĚNÍ RUBOVÉ DRENÁŽE VE SVAHU - ŘEZ
1:25

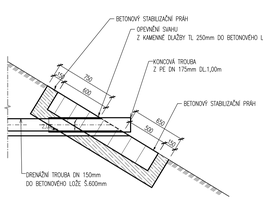

VÝUSTĚNÍ RUBOVÉ DRENÁŽE VE SVAHU -PŮDORYS
1:25

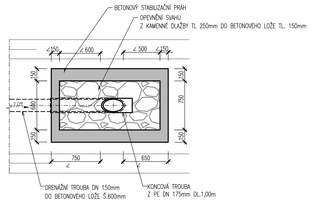

Ing. Jan Dobrovolný
Digitální podpis: 06.12.2024 11:37:05

Stavebník/investor:	**Správa železnic, státní organizace** Dlážděná 1003/7, Praha 1 - Nové Město, 110 00 IČO: 709 94 234	
Zástupce investora:	**OŘ HK, U Fotochemy 259, Hradec Králové 501 01**	
Generální projektant:	**PRODIN a.s.** K Vápence 2745, 530 02 Pardubice T: +420 466 055 130 IČO: 252 92 161 E: info@prodin.cz	PRODIN SKUPINA VINCI
Zhotovitel profese:	**MOSTARSKÁ S.R.O.** NÁM. REPUBLIKY 1400, 53002 PARDUBICE DOBROVOLNY@MOSTARSKA.CZ, TEL. 777 622 521	MOSTARSKÁ s.r.o.
Hlavní projektant (HIP):	Martin Lipenský, DiS.	Souřadný systém: **S-JTSK, B.p.v.**

Název stavby/akce:	**"Prostá rekonstrukce trati v úseku Chrastava - Hrádek nad Nisou"**	Zakázka:	**31/23/1037.208**
Místo stavby:	Liberecký kraj TUDU 0941 06 Chrastava - Hrádek nad Nisou	Datum:	**06/2024**
		Stupeň dokumentace:	**DSP+PDPS**
Název části:	**Mosty, propustky, zdi**	Označení části:	**D.2.1.4.4**
Odpovědný projektant:	ING. JAN DOBROVOLNÝ		
Zpracovatel:	ING. JAN DOBROVOLNÝ		
Obsah desek:	**SO 01-20-04 Železniční most v evid. km 17,234 NOVÝ STAV, ŘEZY**	Označení:	**5**
		Č.paré:	