NOVÝ STAV - PŮDORYS
1:50

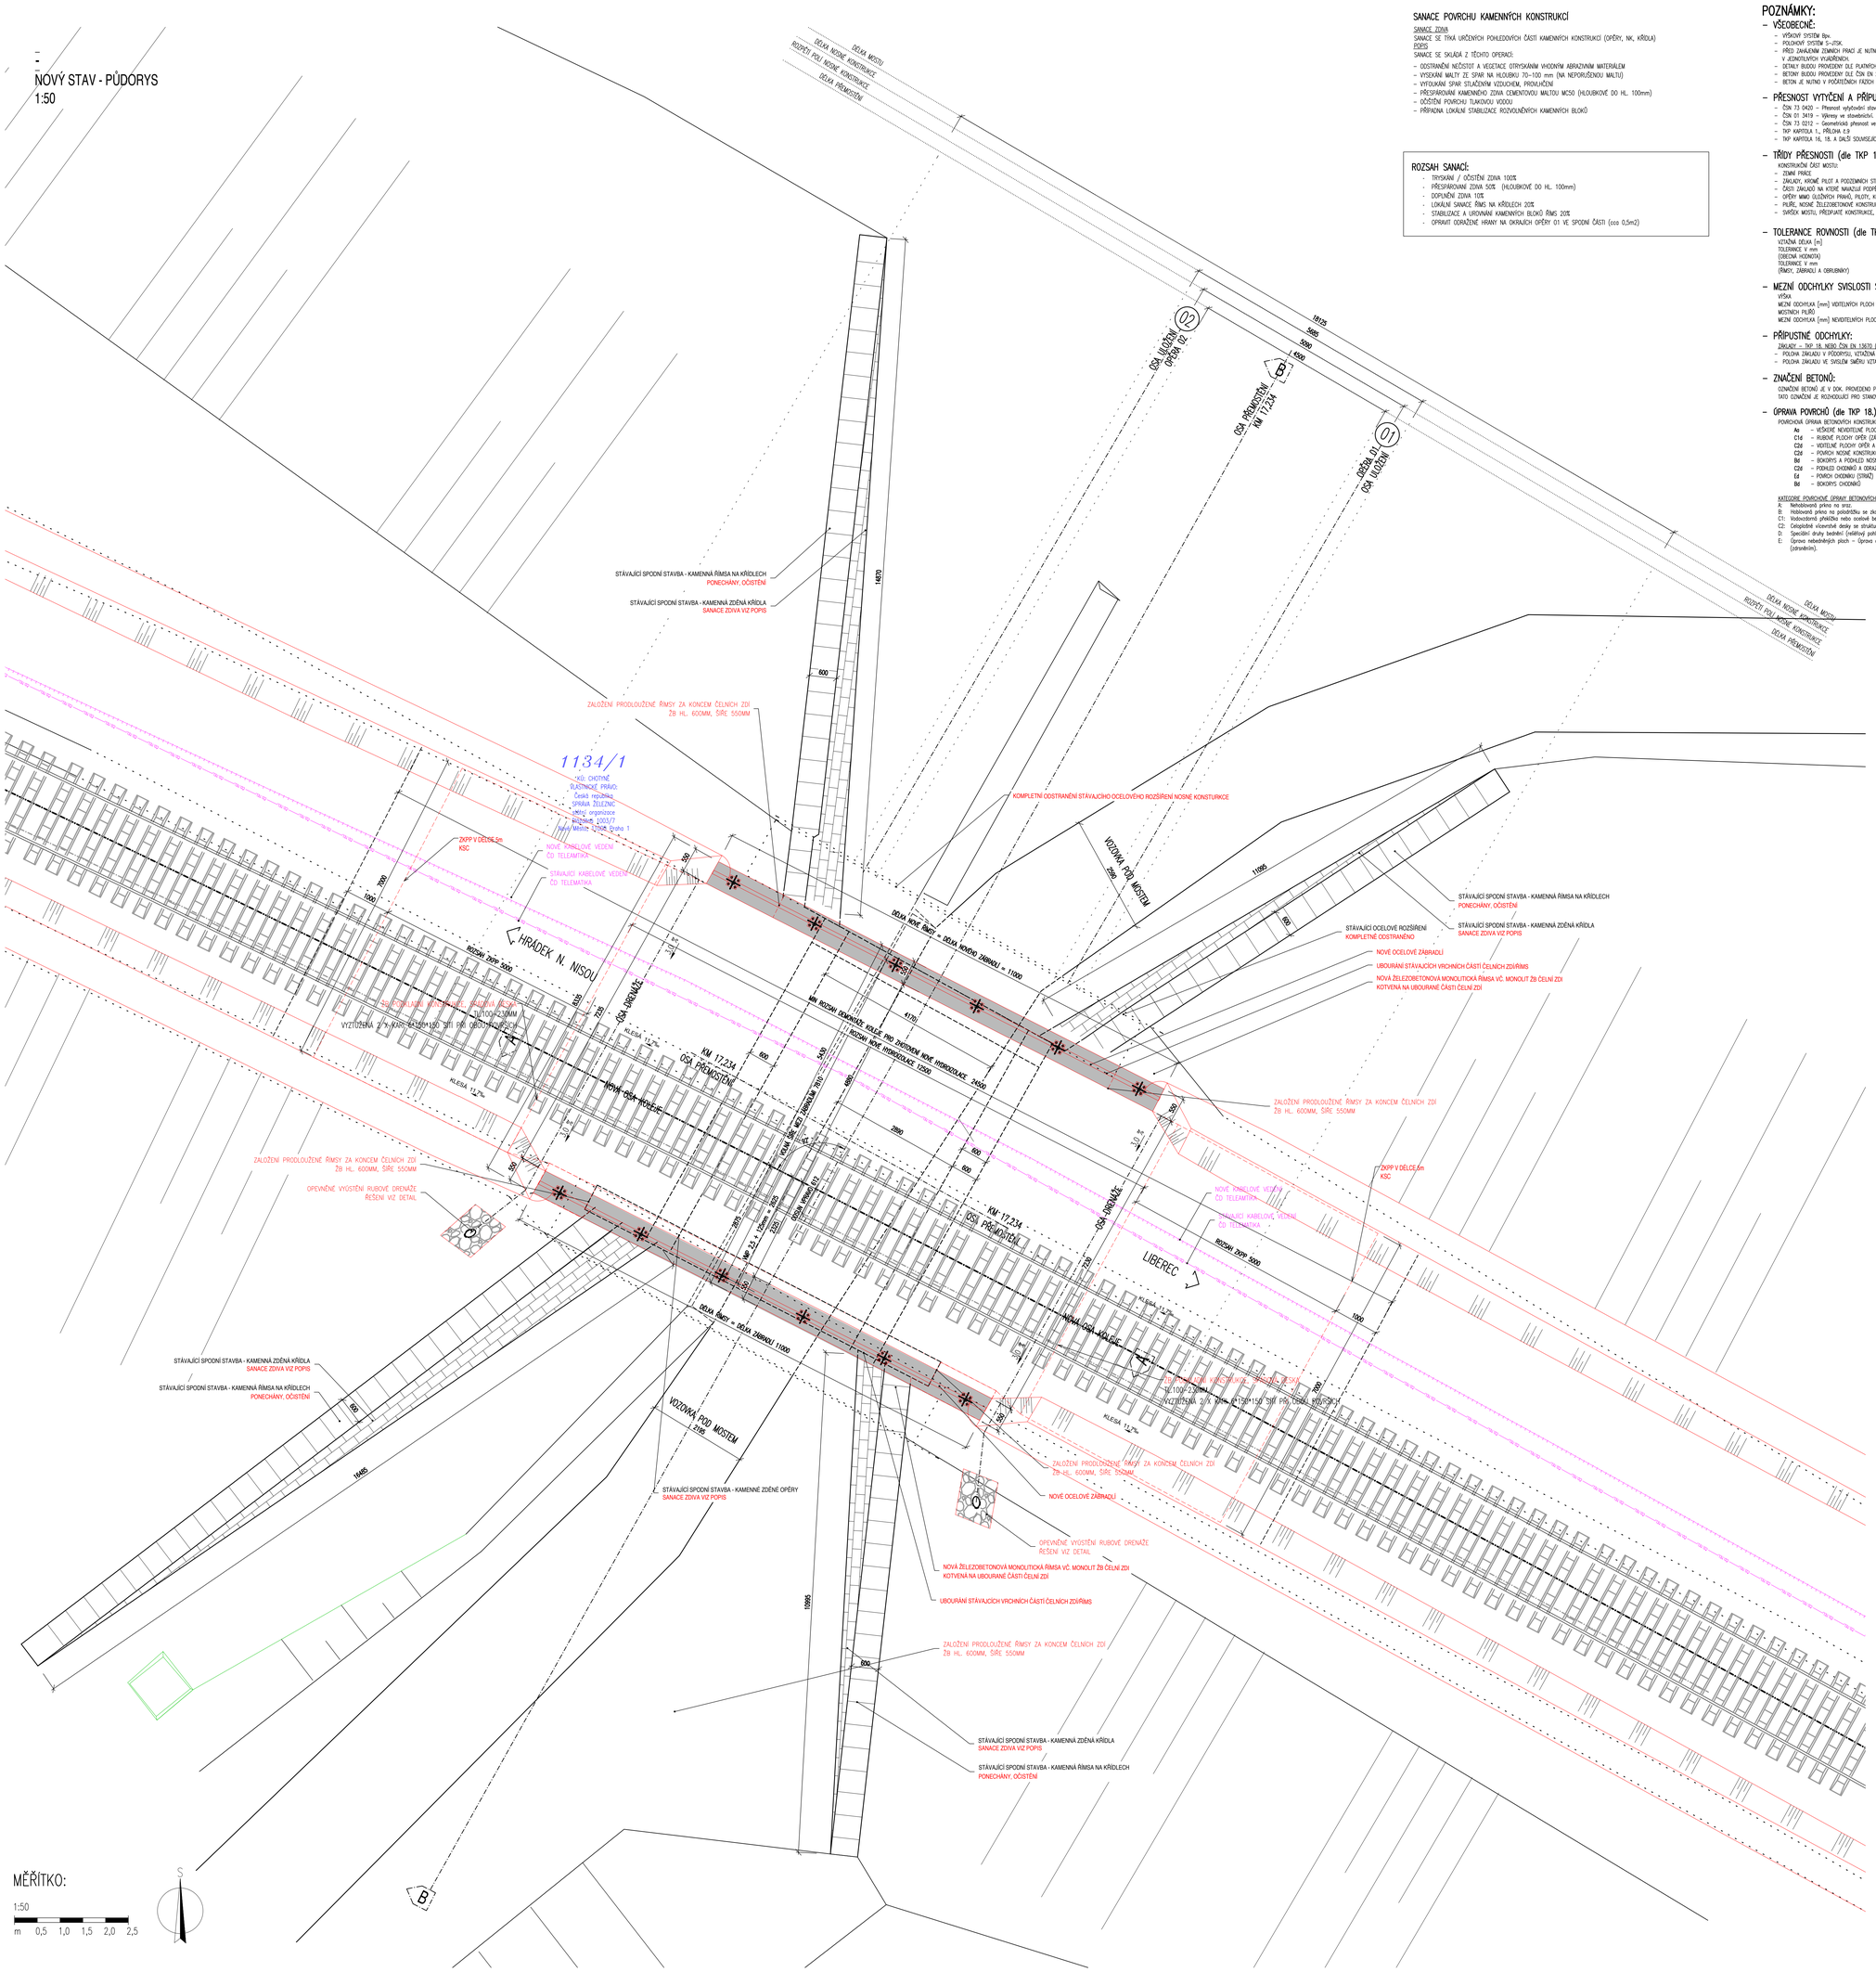
DÉLKA MOSTU
DÉLKA NOSNÉ KONSTRUKCE
ROZPĚTÍ POLÍ NOSNÉ KONSTRUKCE
DÉLKA PŘEMOSTĚNÍ
OSA ULOŽENÍ OPĚRA 02
OSA PŘEMOSTĚNÍ KM 17,224
OPĚRA 01
OSA ULOŽENÍ
18135
5080
5080
4500
STÁVAJÍCÍ SPODNÍ STAVBA - KAMENNÁ ŘÍMSA NA KŘÍDLECH
PONECHÁNY, OČISTĚNÍ
STÁVAJÍCÍ SPODNÍ STAVBA - KAMENNÁ ZDĚNÁ KŘÍDLA
SANACE ZDIVA VIZ POPIS
14870
600
ZALOŽENÍ PRODLOUŽENÉ ŘÍMSY ZA KONCEM ČELNÍCH ZDÍ
ŽB HL. 600MM, ŠÍŘE 550MM
1134/1
KÚ: CHOTYNĚ
ŽELEZNIČNÍ PRAVO
Česká republika
SPRÁVA ŽELEZNIC
státní organizace
Inženýrská 1003/7
Nové Město 110 00 Praha 1
NOVÉ KABELOVÉ VEDENÍ
ČD TELEMATIKA
STÁVAJÍCÍ KABELOVÉ VEDENÍ
ČD TELEMATIKA
ZKPP V DÉLCE 5m
KSC
1000
700
500
HRÁDEK N. NISOU
ROZSAH ZKPP 5000
KLESÁ 1,2%
OSA JÍZDNÁ DRÁHA
KM 17,234
OSA PŘÍMOSTĚNÍ
NOVÁ OSA KOLEJE
KLESÁ 1,2%
KOMPLETNÍ ODSTRANĚNÍ STÁVAJÍCÍHO OCELOVÉHO ROZŠÍŘENÍ NOSNÉ KONSTRUKCE
VOZOVKA POD MOSTEM
2195
1180
550
STÁVAJÍCÍ OCELOVÉ ROZŠÍŘENÍ
KOMPLETNĚ ODSTRANĚNO
NOVÉ OCELOVÉ ZÁBRADLÍ
UBOURÁNÍ STÁVAJÍCÍCH VRCHNÍCH ČÁSTÍ ČELNÍCH ZDÍ/ŘÍMS
NOVÁ ŽELEZOBETONOVÁ MONOLITICKÁ ŘÍMSA VČ. MONOLIT ŽB ČELNÍ ZDI
KOTVENÁ NA UBOURANÉ ČÁSTI ČELNÍ ZDI
ZALOŽENÍ PRODLOUŽENÉ ŘÍMSY ZA KONCEM ČELNÍCH ZDÍ
ŽB HL. 600MM, ŠÍŘE 550MM
ZKPP V DÉLCE 6m
KSC
NOVÉ KABELOVÉ VEDENÍ
ČD TELEMATIKA
STÁVAJÍCÍ KABELOVÉ VEDENÍ
ČD TELEMATIKA
ROZSAH ZKPP 5000
LIBEREC
KLESÁ 1,2%
NOVÁ OSA KOLEJE
1000
700
ZALOŽENÍ PRODLOUŽENÉ ŘÍMSY ZA KONCEM ČELNÍCH ZDÍ
ŽB HL. 600MM, ŠÍŘE 550MM
OPEVNĚNÉ VYOSTŘENÍ RUBOVÉ DRENÁŽE
ŘEŠENÍ VIZ DETAIL
STÁVAJÍCÍ SPODNÍ STAVBA - KAMENNÁ ZDĚNÁ KŘÍDLA
SANACE ZDIVA VIZ POPIS
STÁVAJÍCÍ SPODNÍ STAVBA - KAMENNÁ ŘÍMSA NA KŘÍDLECH
PONECHÁNY, OČISTĚNÍ
600
14485
STÁVAJÍCÍ SPODNÍ STAVBA - KAMENNÉ ZDĚNÉ OPĚRY
SANACE ZDIVA VIZ POPIS
VOZOVKA POD MOSTEM
2195
10995
ZALOŽENÍ PRODLOUŽENÉ ŘÍMSY ZA KONCEM ČELNÍCH ZDÍ
ŽB HL. 600MM, ŠÍŘE 550MM
STÁVAJÍCÍ SPODNÍ STAVBA - KAMENNÁ ZDĚNÁ KŘÍDLA
SANACE ZDIVA VIZ POPIS
STÁVAJÍCÍ SPODNÍ STAVBA - KAMENNÁ ŘÍMSA NA KŘÍDLECH
PONECHÁNY, OČISTĚNÍ
OPEVNĚNÉ VYOSTŘENÍ RUBOVÉ DRENÁŽE
ŘEŠENÍ VIZ DETAIL
NOVÉ OCELOVÉ ZÁBRADLÍ
NOVÁ ŽELEZOBETONOVÁ MONOLITICKÁ ŘÍMSA VČ. MONOLIT ŽB ČELNÍ ZDI
KOTVENÁ NA UBOURANÉ ČÁSTI ČELNÍ ZDI
UBOURÁNÍ STÁVAJÍCÍCH VRCHNÍCH ČÁSTÍ ČELNÍCH ZDÍ/ŘÍMS
ZALOŽENÍ PRODLOUŽENÉ ŘÍMSY ZA KONCEM ČELNÍCH ZDÍ
ŽB HL. 600MM, ŠÍŘE 550MM
STÁVAJÍCÍ SPODNÍ STAVBA - KAMENNÁ ZDĚNÁ KŘÍDLA
SANACE ZDIVA VIZ POPIS
STÁVAJÍCÍ SPODNÍ STAVBA - KAMENNÁ ŘÍMSA NA KŘÍDLECH
PONECHÁNY, OČISTĚNÍ
DÉLKA NOVÉ ČÁSTI = DÉLKA NOVÉHO ZÁBRADLÍ = 1100
DÉLKA NOVÉ ČÁSTI = DÉLKA ZÁBRADLÍ 1100
KM 17,234 = 17234 = 3525
OSA JÍZDNÁ DRÁHA
KM 17,234 = 17234 = 3525
OSA JÍZDNÁ DRÁHA
ROZSAH ZKPP 3000
ROZSAH ZKPP 3000
ROZSAH DEMONTÁŽE KOLEJE PRO ZHOTOVENÍ NOVÉ HYDROIZOLACE 12500
ROZSAH NOVÉ HYDROIZOLACE 24000
4170
2980
600
600
600