





Nový stav

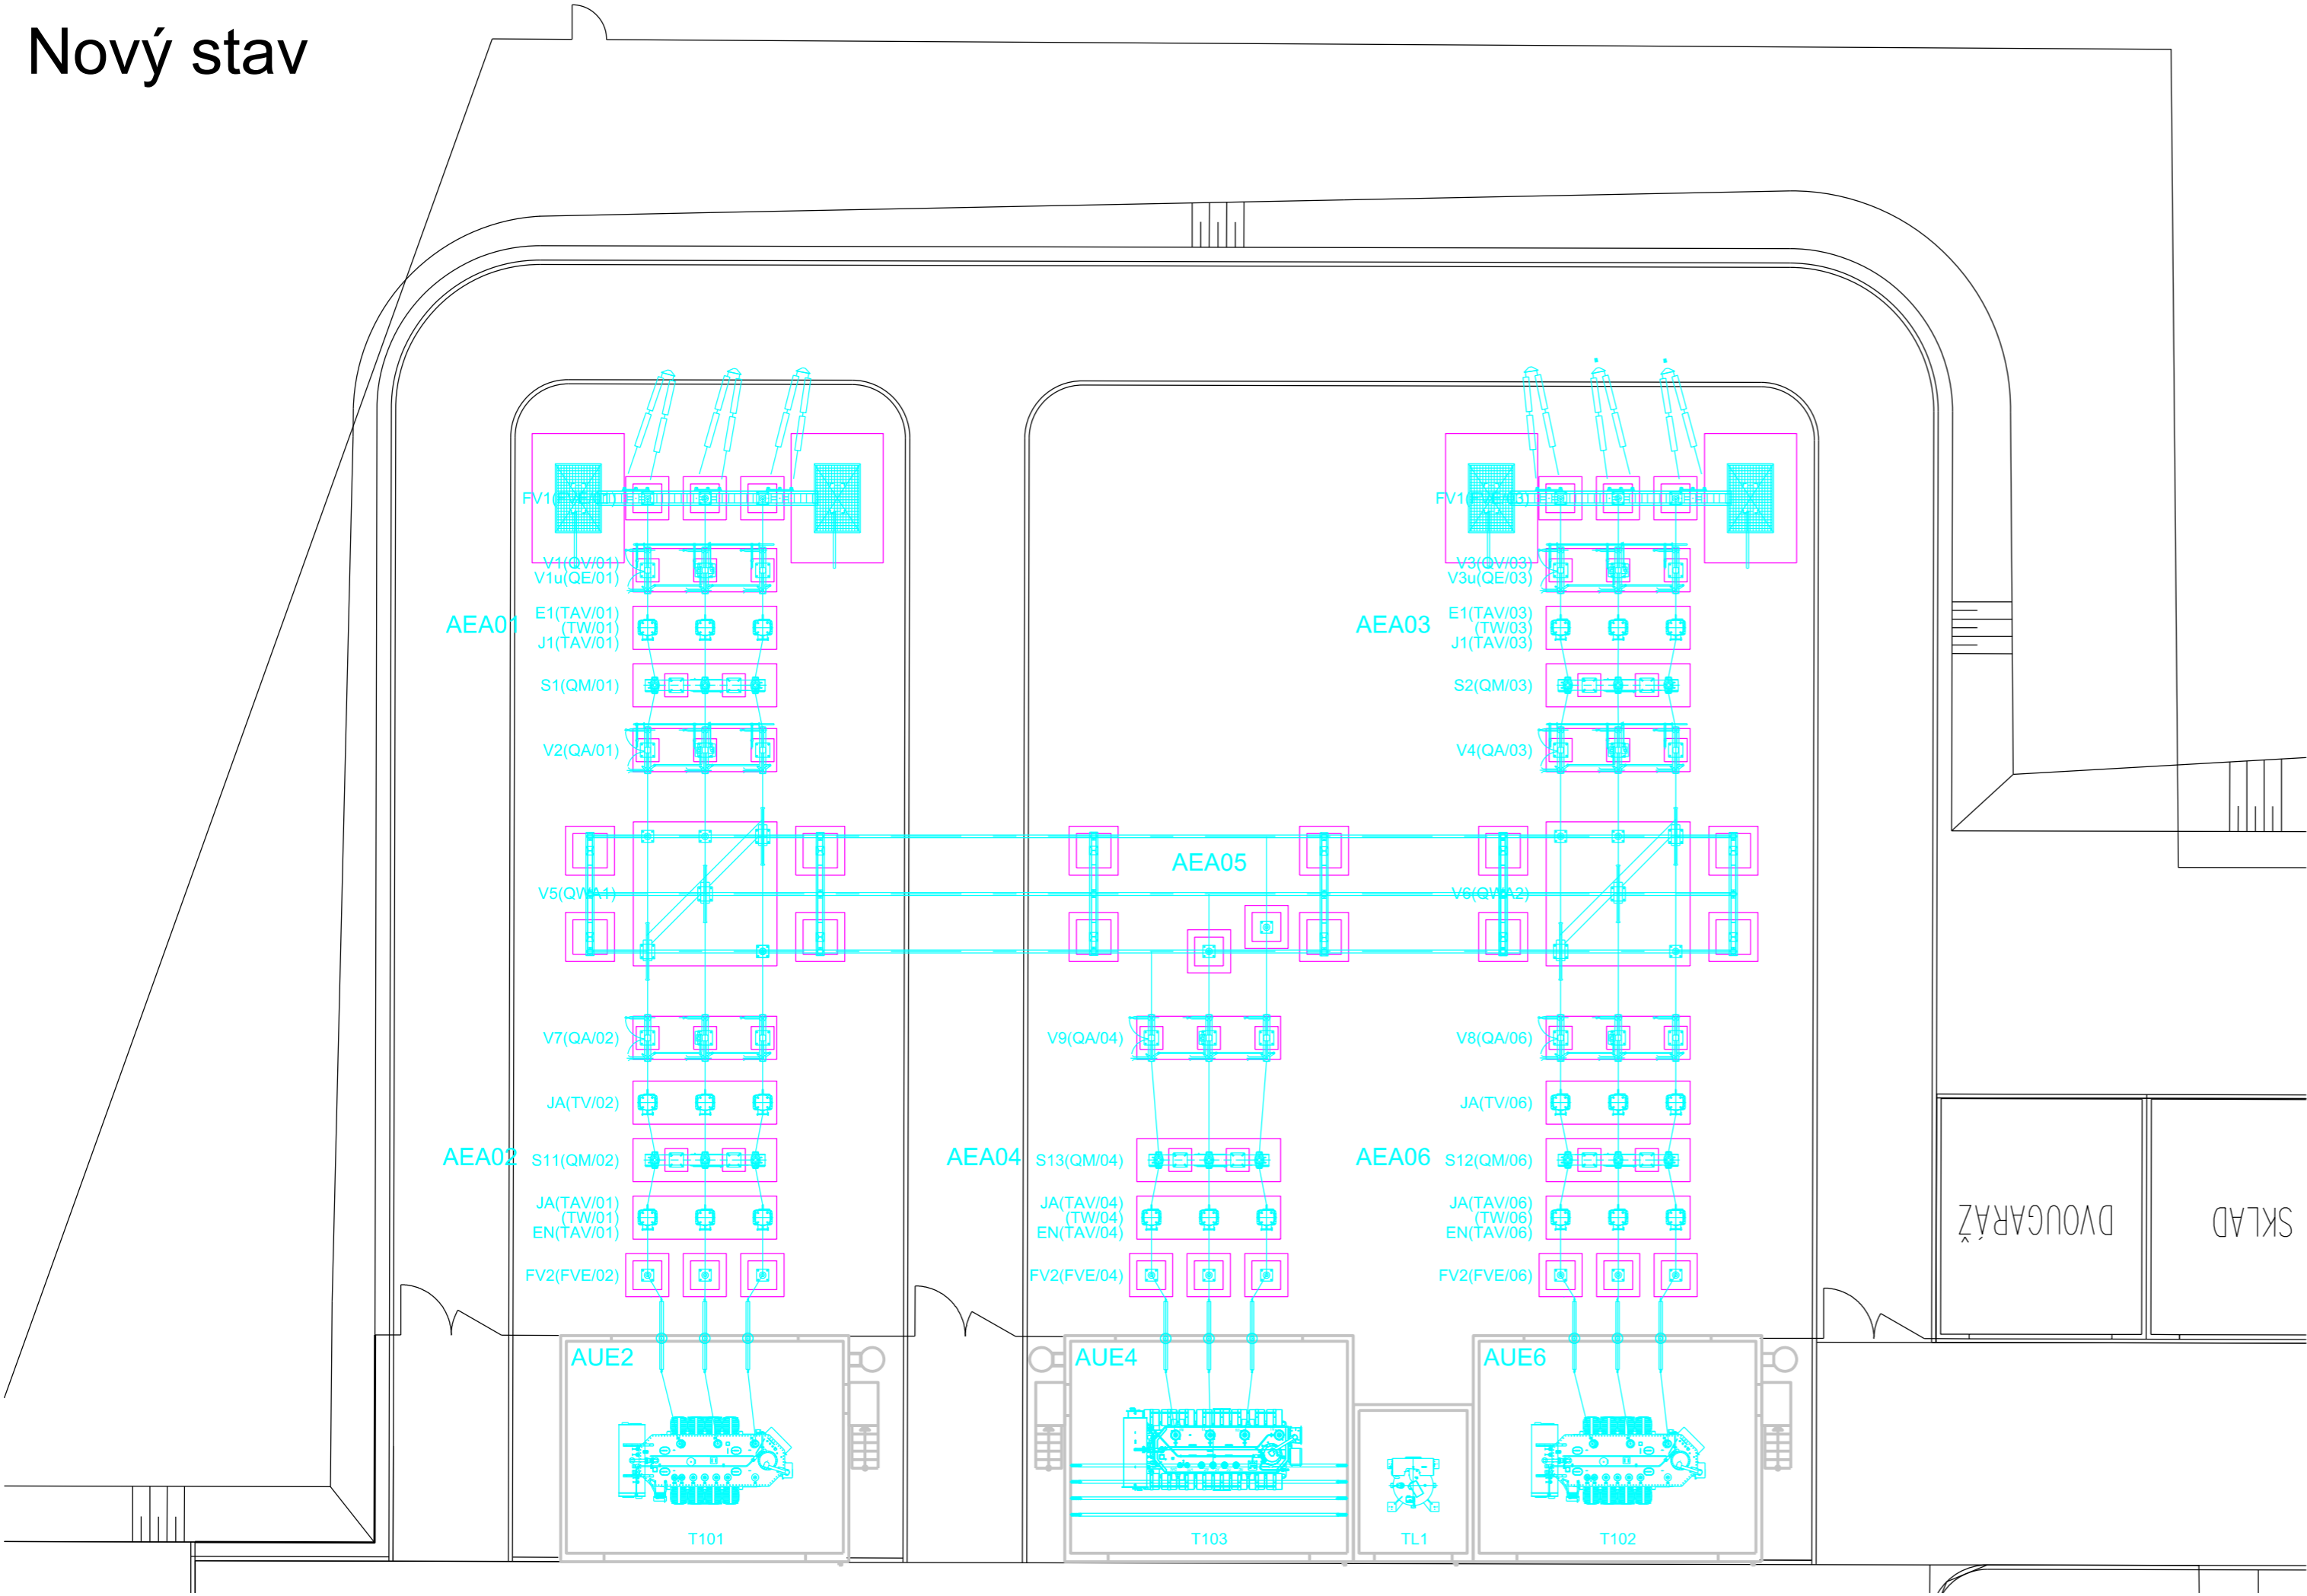

Jiná ověření:			Paré:		
Orientační schéma:			Razítko oprávněné osoby:		
			Podpis: Datum:		
Revize:	Datum:	Popis:		Kontroloval:	
000	30.09.2024	Definitivní odevzdání dokumentace		Ing. Petr Kortyš	
Stavebník/Investor:		Správa železnic, státní organizace		 SPRÁVA ŽELEZNIC	
Adresa:		Dlážděná 1003/7, 110 00 Praha 1			
Zástupce investora:		Stavební správa východ			
Adresa:		Nerudova 773/1, 779 00 Olomouc			
Zhotovitel díla:		SUDOP BRNO, spol. s r.o.		 SUDOP BRNO	
Adresa:		Kounicova 26, 611 36 Brno			
Kontakt:		T: +420 972 625 804 E: sudop@sudop-brno.cz			
Zhotovitel části/objektu:		OMZ - IS, s.r.o.			
Adresa:		Lidická 1261, 765 02 Otrokovice			
Kontakt:		T: +420 577 923 088 E: omz@omz.cz			
Hlavní projektant (HIP):		Ing. Jiří Pelc		Specialista: Ing. Martin Marek	
Název stavby/akce:		Zvýšení trakčního výkonu TNS Břeclav		Označení investora: S622000531	
				Zakázka: 23074-01	
Název části:		Technologie rozveden VVN a VN		Označení části: D.1.3.2	
Název objektu/díle části:		TNS Břeclav, rozvodna 110 kV SŽ, technologie TNS Břeclav, rozvodna 110 kV SŽ, SKŘ TNS Břeclav, transformátor 110/23kV TNS Břeclav, transformátor VVN/VN pro trakční měniče TNS Břeclav, rozvodna 110kV, vstupní portály linek VVN		Označení objektu/komplexu: Objekty dle seznamu SK 28-03-05	
Název přílohy:		Dispozice R110 kV		Číslo přílohy (typ/pořadí): 2. 002	
Název díle části přílohy:					
Odpovědný projektant:		Zpracovatel přílohy:		Stupeň dokumentace: DUSL	
Ing. Martin Marek		Ing. Tomáš Marek			
Kraj: Jihočeský		Katastrální území: viz. příloha A.		Smluvní datum zpracování: 30.09.2024	
Označení investora:		Stupeň dokumentace:		Část:	
S 6 2 2 0 0 0 5 3 1		D U S L X -		D i 3 0 2	