


=R22kV

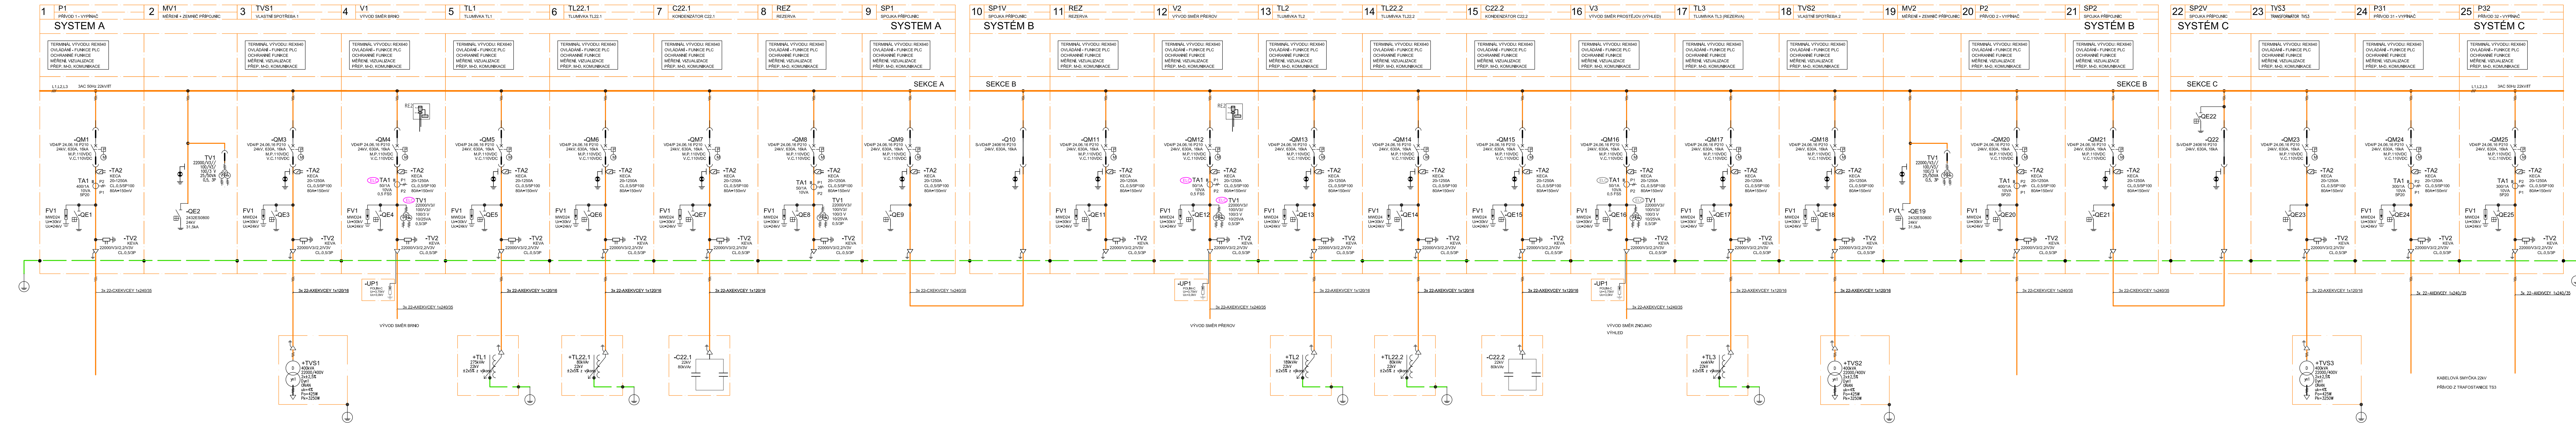

Jiná ověření:		Paré:	
Orientační schéma:		Razítko oprávněné osoby:	
Revize:		Datum:	
000		30.09.2024	
Popis:		Kontroloval:	
Definivní odevzdání dokumentace		Ing. Petr Kortýš	
Stavebník/Investor:		Sudop Brno, spol. s r.o.	
Adresa:		Kounicova 26, 611 36 Brno	
Zástupce investora:		T: +420 972 625 804	
Adresa:		E: sudop@sudop-brno.cz	
Hlavní projektant (HIP):		Ing. Jiří Pelc	
Specialista:		Ing. Jan Zářecký	
Název stavby/akce:		Zvýšení trakčního výkonu TNS Břeclav	
Název části:		Síťoproudá technologie trakčních napájecích stanic	
Název objektu/díle části:		TNS Břeclav, technologické zařízení	
Název přílohy:		Rozvaděč 22kV - přehledové schéma	
Název dílčí části přílohy:		Zpracovatel přílohy: Ing. Vítězslav Šimáček	
Odpovědný projektant:		Měřítko: -	
Ing. Vítězslav Šimáček		Formáty: 8x4	
Kraj: Jihomoravský		Katastrální území: TUDU:	
Viz. příloha A.		Viz. příloha A.	
Oprávněný investitor:		Smluvní datum zpracování: 30.09.2024	
Stupeň dokumentace: 2.005		Stupeň dokumentace: DUSL	
Ověření:		Podpis:	
9 6 1 2 0 0 0 5 3 1		1 0 1 3 0 3 1 2 0 0 5 3 1 0 0 0	