



Jiná ověření:		Paré:	
Orientační schéma:		Razítko oprávněné osoby:	
		Podpis: Datum:	
Revize:	Datum:	Popis:	Kontroloval:
000	30.09.2024	Definitivní odevzdání dokumentace	Martin Kadla
Stavebník/Investor:		Správa železnic, státní organizace	
Adresa:		Dlážděná 1003/7, 110 00 Praha 1	
Zástupce investora:		Stavební správa východ	
Adresa:		Nerudova 773/1, 779 00 Olomouc	
			
		SPRÁVA ŽELEZNIC	
Zhotovitel díla:		SUDOP BRNO, spol. s r.o.	
Adresa:		Kounicova 26, 611 36 Brno	
Kontakt:		T: +420 972 625 804 E: sudop@sudop-brno.cz	
			
		SUDOP BRNO	
Zhotovitel části/objektu:		SUDOP BRNO, spol. s r.o.	
Adresa:		Kounicova 26, 611 36 Brno	
Kontakt:		T: +420 972 625 804 E: sudop@sudop-brno.cz	
			
		SUDOP BRNO	
Hlavní projektant (HIP):		Ing. Jiří Pelc	Specialista: Ing. Jan Zářecký
Název stavby/akce:	Zvýšení trakčního výkonu TNS Břeclav		Označení investora: S622000531
			Zakázka: 23074-01
Název části:	Zabezpečovací zařízení		Označení části: D.1.1
Název objektu/dílčí části:	Zabezpečovací zařízení		Označení objektu/komplexu: Objekty dle seznamu PK 28-01-08
Název přílohy:	Dispozice ŽST Břeclav, úprava SPZZ Břeclav		Číslo přílohy (typ/pořadí): 2. 603
Název dílčí části přílohy:			
Odpovědný projektant:	Zpracovatel přílohy:	Měřítko: - Formáty: -	Stupeň dokumentace: DUSL
Ing. Jan Zářecký	Tomáš Klement		
Kraj:	Katastrální území:	TUDU:	Smluvní datum zpracování:
Jihomoravský	viz. příloha A.	viz. příloha A.	30.09.2024
Označení investora: Stupeň dokumentace: Část: Objekt: Podoba: Příloha: Revize:			
S 6 2 2 0 0 0 5 3 1 - D U S L - D 1 1 X X - P K 2 8 0 1 0 8 - X X - 2 - 6 0 3 0 0 0			

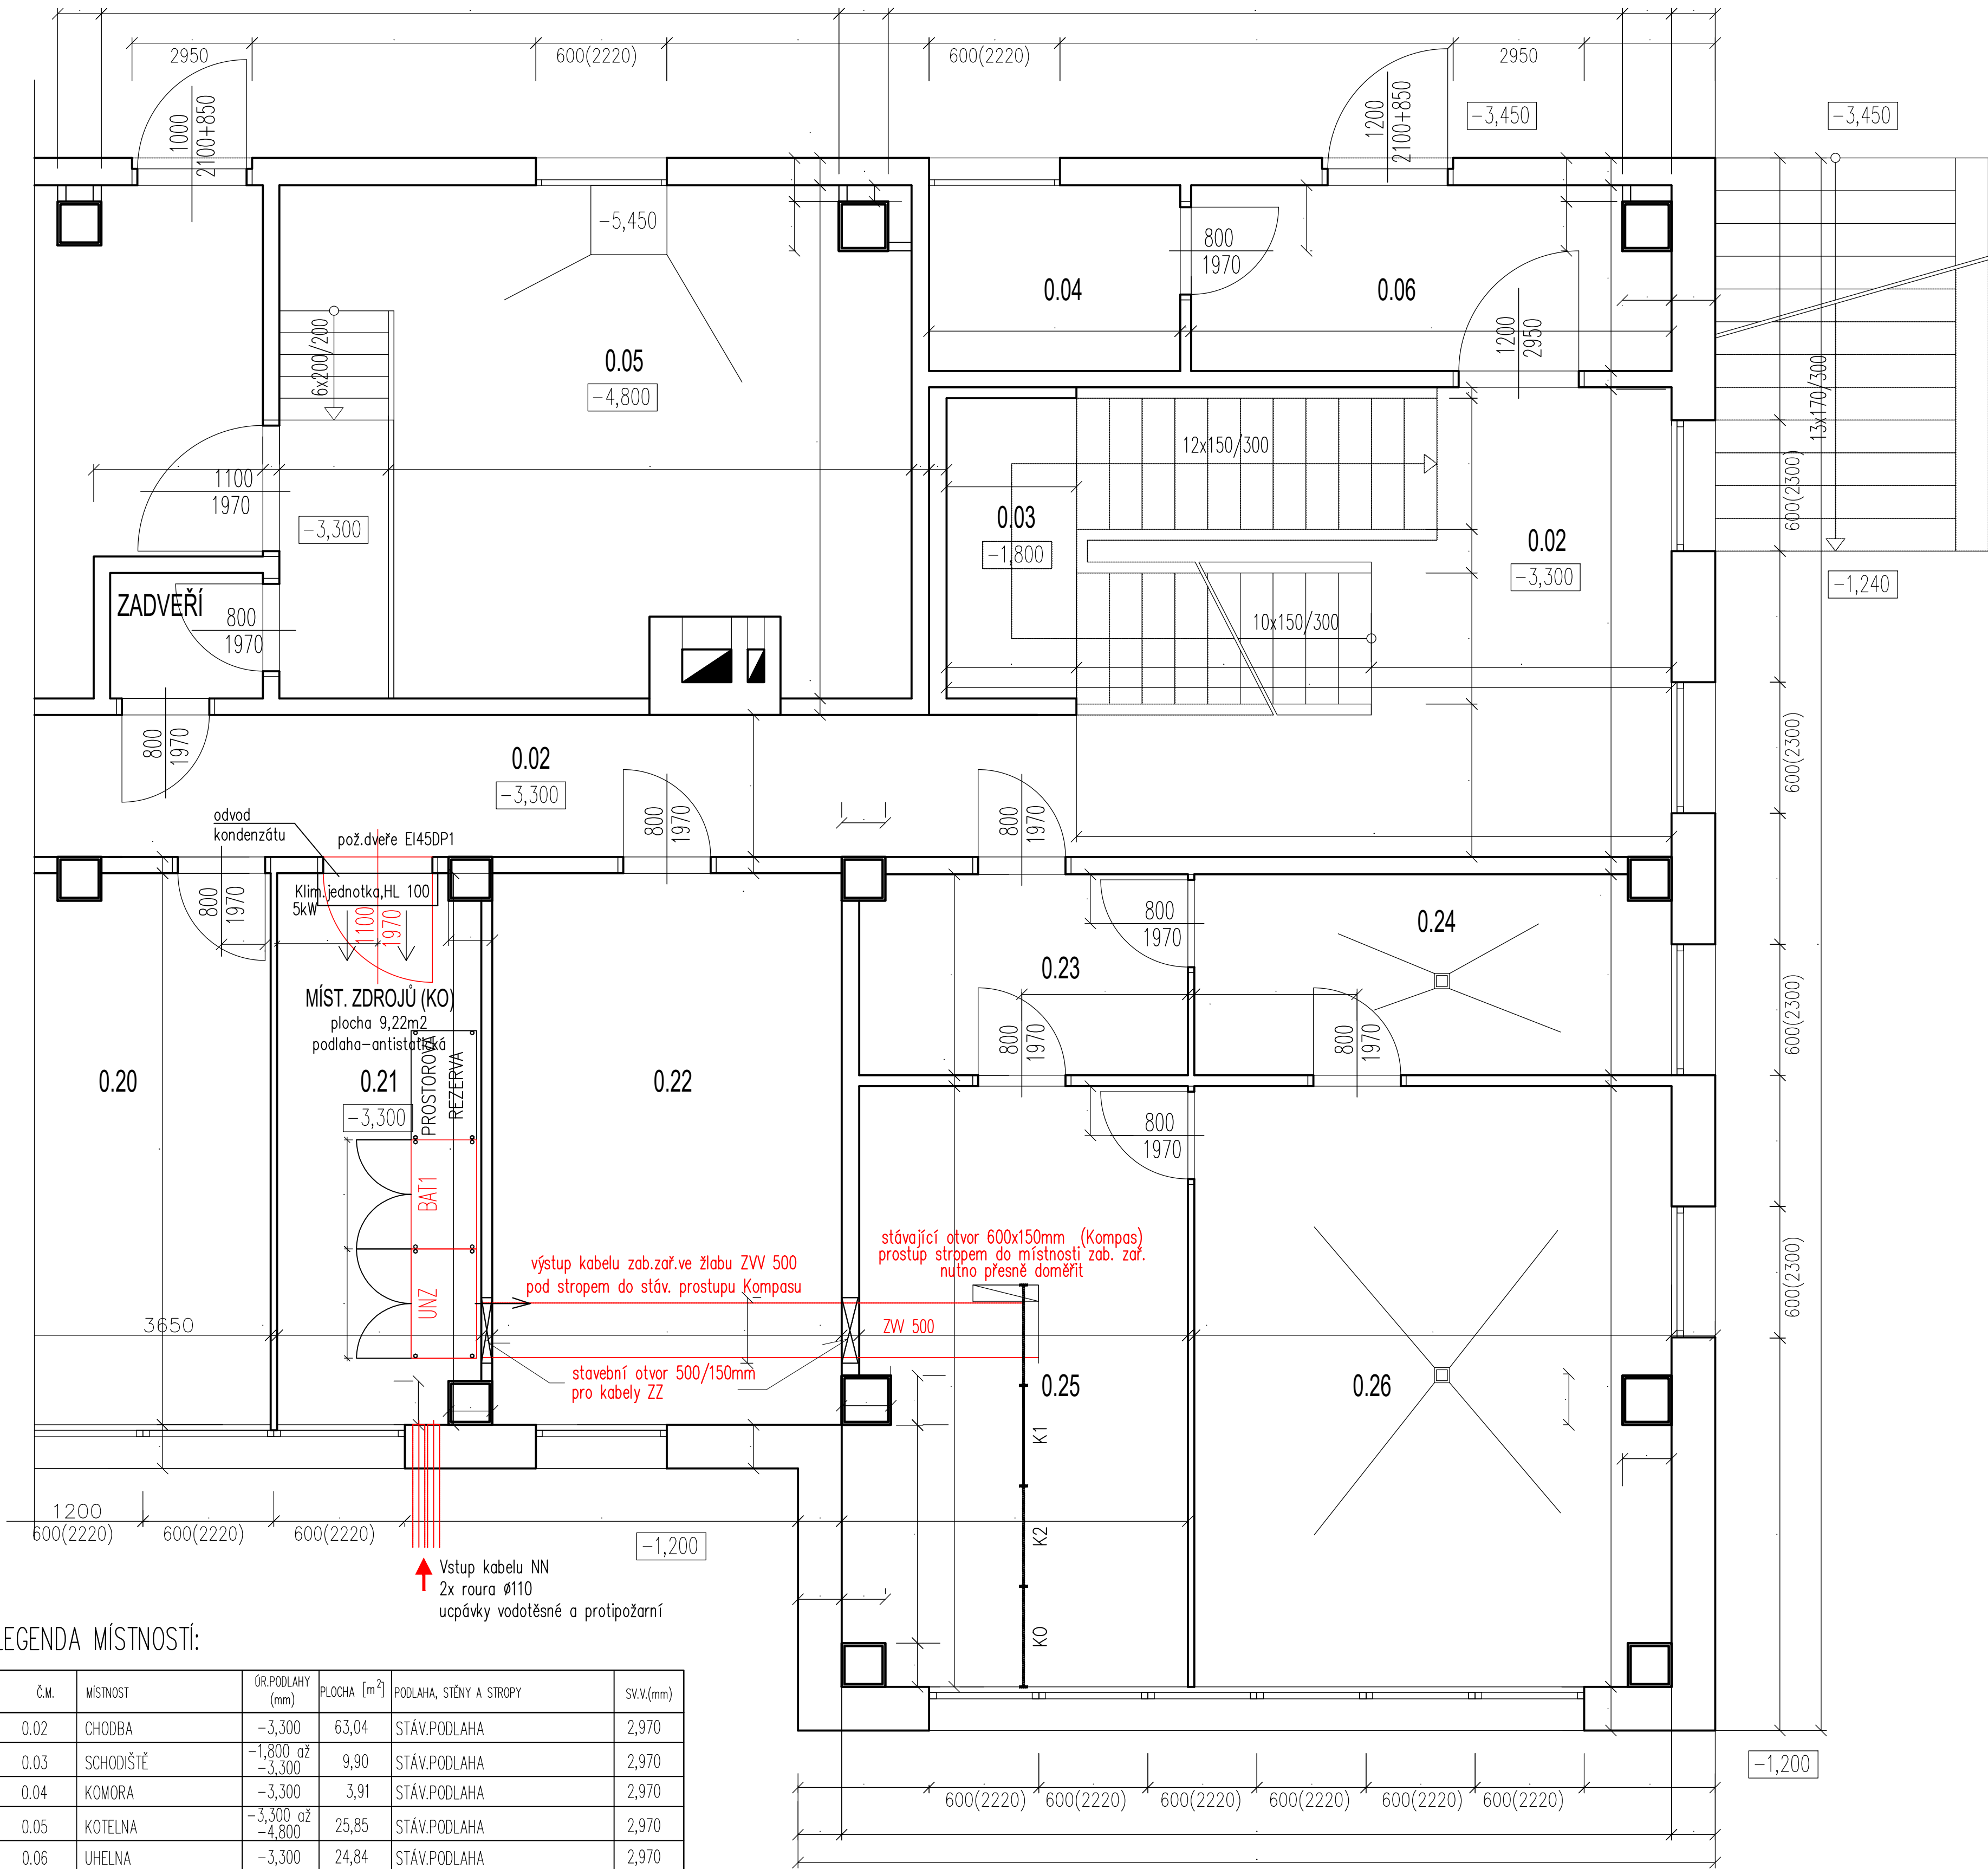

LEGENDA MÍSTNOSTÍ:

Č.M.	MÍSTNOST	ÚR.PODLAHY (mm)	PLOCHA [m ²]	PODLAHA, STĚNY A STROPY	SV.V.(mm)
0.02	CHODBA	-3,300	63,04	STÁV.PODLAHA	2,970
0.03	SCHODIŠTĚ	-1,800 až -3,300	9,90	STÁV.PODLAHA	2,970
0.04	KOMORA	-3,300	3,91	STÁV.PODLAHA	2,970
0.05	KOTELNA	-3,300 až -4,800	25,85	STÁV.PODLAHA	2,970
0.06	UHELNA	-3,300	24,84	STÁV.PODLAHA	2,970
0.20	SUŠARNA	-3,300	18,33	STÁV.PODLAHA	2,970
0.21	ZÁZEMÍ PRO ZABEZP. ZAŘÍZENÍ	-3,300	9,22	NOVÁ ANTISTATICKÁ PODLAHA NOVÁ VÝMALBA	2,960
0.22	ROZVADĚČ	-3,300	16,16	STÁV.PODLAHA	2,970
0.23	PŘEDSÍŇ	-3,300	5,44	STÁV.PODLAHA	2,970
0.24	UMÝVARNA	-3,300	9,90	STÁV.PODLAHA	2,970
0.25	KABELOVÉ UZÁVĚRY	-3,300	16,67	STÁV.PODLAHA	2,970
0.26	AKUBATERIE	-3,300	23,60	STÁV.PODLAHA	2,970
0.28	ZADVEŘÍ	-3,300	1,65	STÁV.PODLAHA	2,970

HRUŠKY
KOLEJISŤE
ŽST BŘECLAV

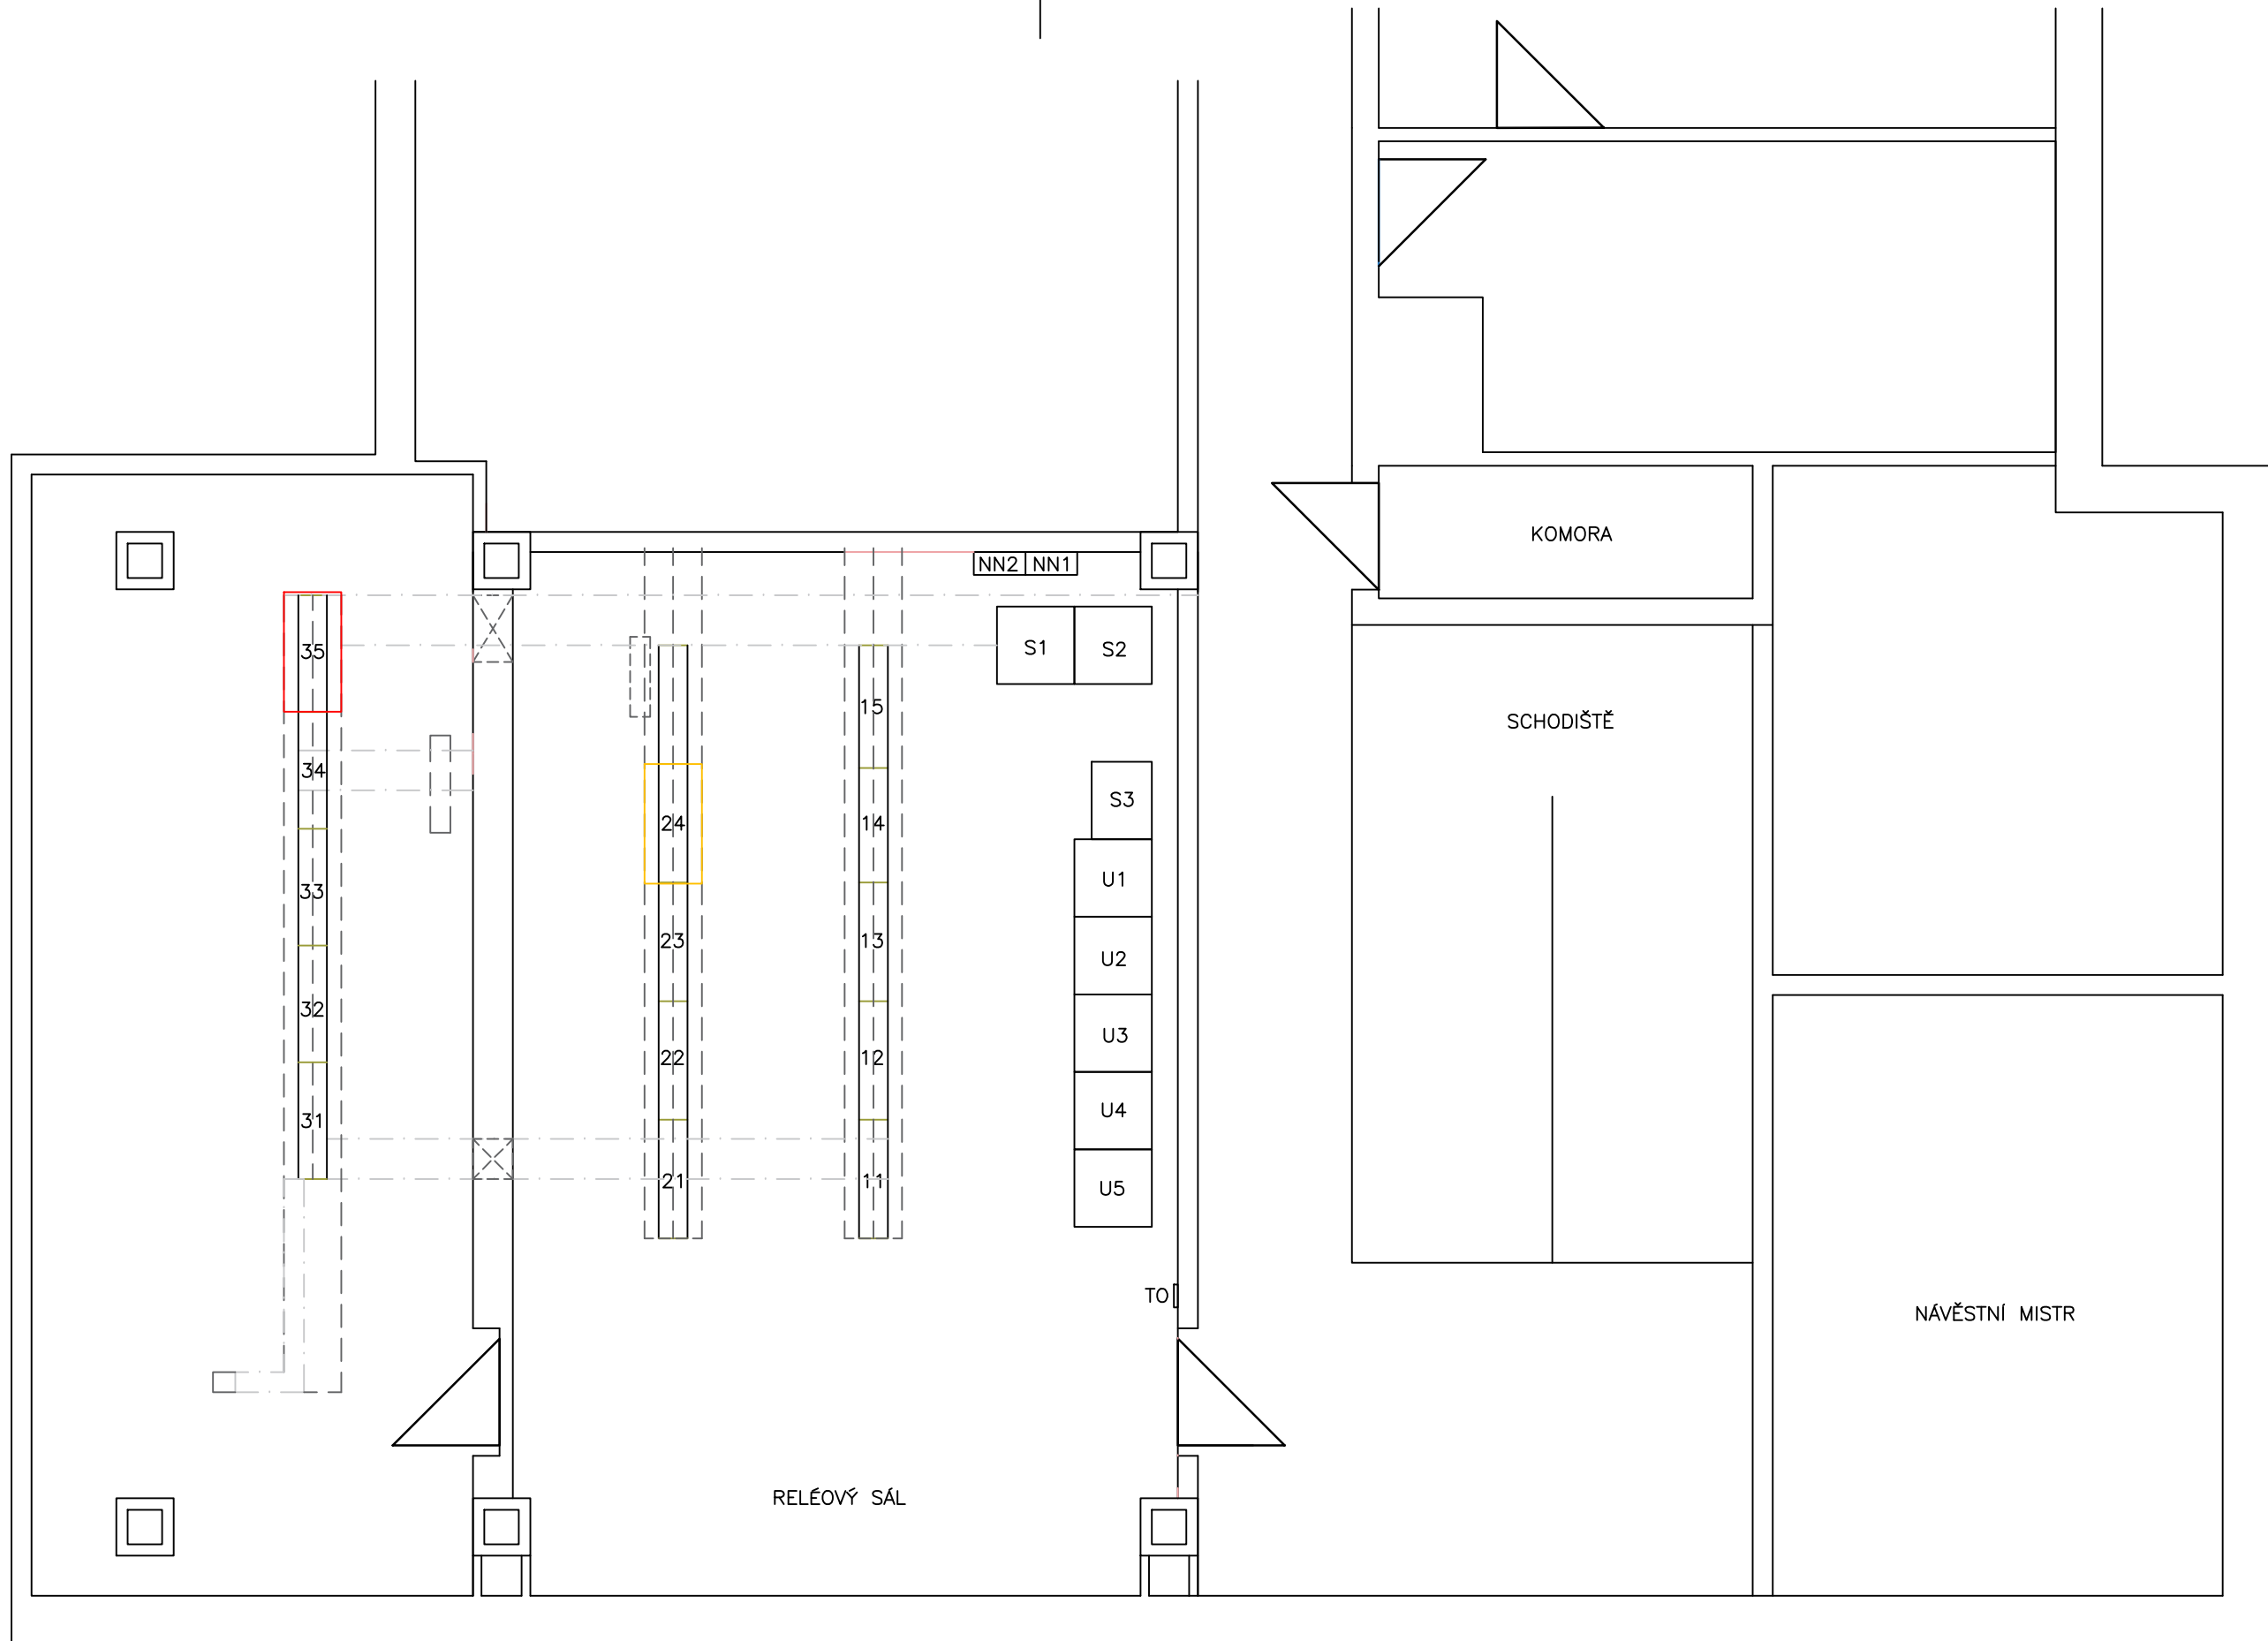

Místn.č.	Název místnosti	Umístěné zařízení
	RELÉOVÝ SÁL	11 – 35 stávající zařízení Kompasu 24 demontáž stávajících KO 35 nová skříň KOA

PŮDORYS 1.NP

ŽST Břeclav, úprava SPZZ Břeclav	v.č.2.603
PK 28–01–08	list 2