


žst. Modřice - budova RZZ, 2. N.P.

Stávající stav

žst. Hrušovany u Brna

žst. Brno-Horní Heršpice

M 1:50

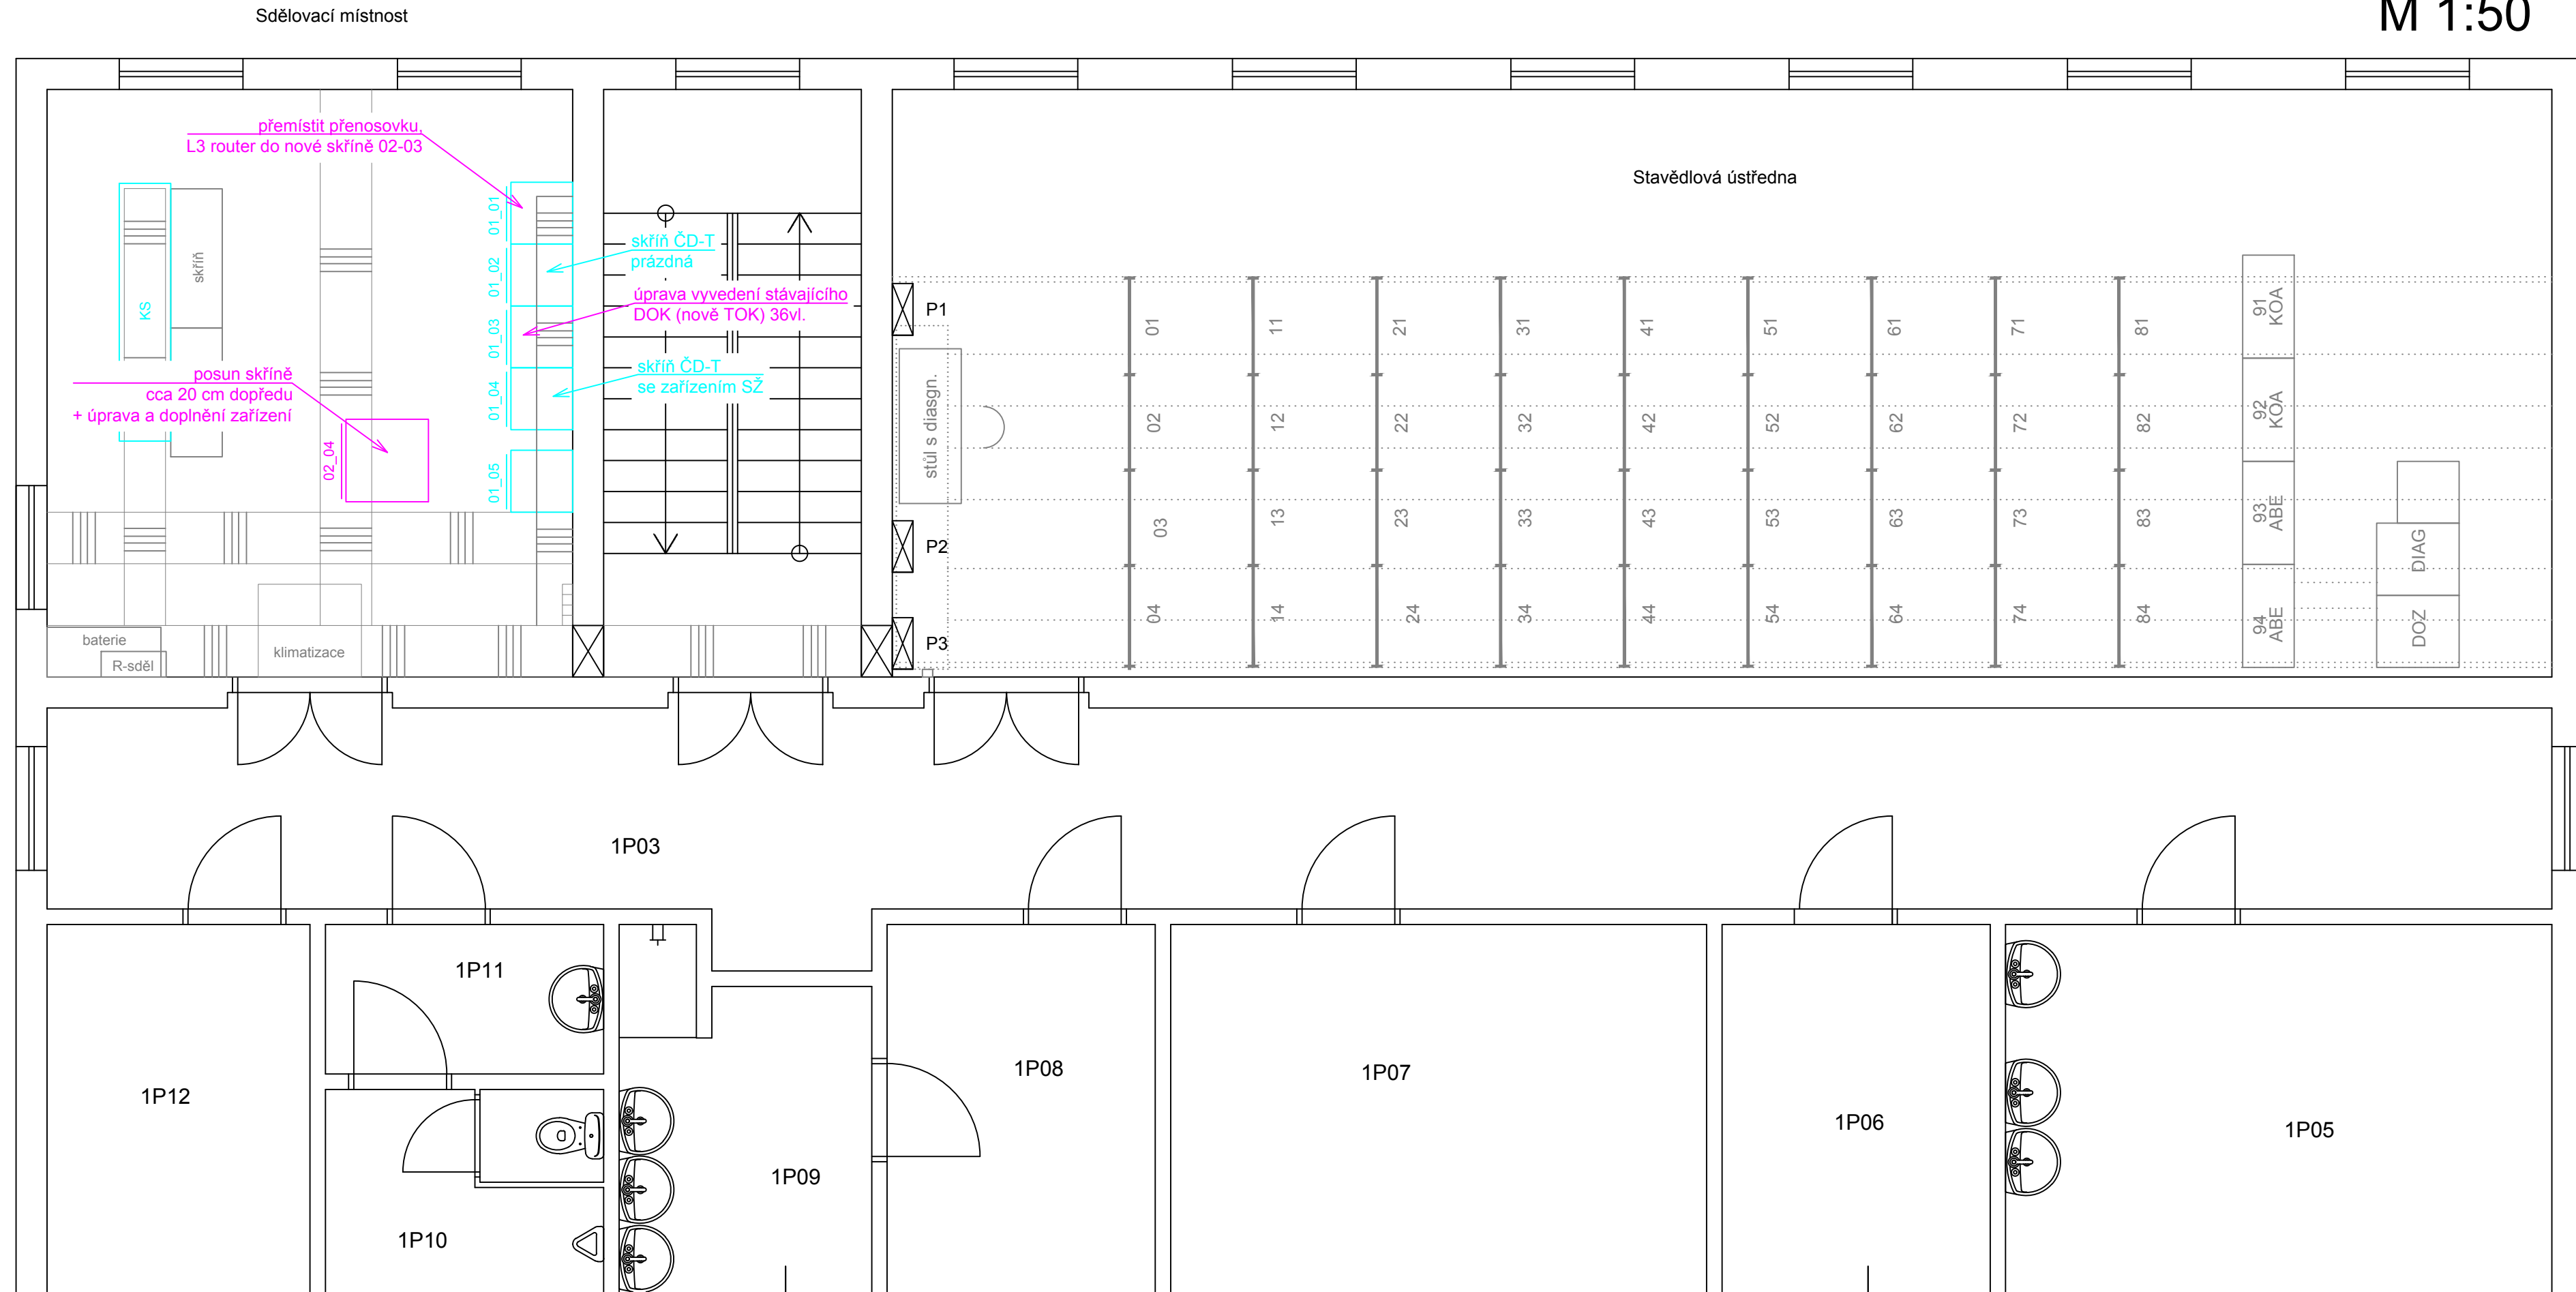

Legenda:

- stávající sdělovací zařízení beze změny
- stávající sdělovací zařízení upravované nebo doplňované
- stávající sdělovací zařízení demontované
- nové sdělovací zařízení v rámci PS 51-02-52
- ostatní technologické zařízení
- 2x rez. rezerva optického kabelu, počet krytů nad sebou
- stávající kabelové rošty
- nové kabelové rošty
- ODF modulární ODF pro 144vl.
- skříň 19"/47U 800x800

POŽADAVKY NA SKŘÍŇ:

- dveře: ze dvou stran, oceloplechové, perforované
- vybavení skříně: 1x zemní sběrnice 19"
- 1x výsuvná police 19"/1U pro servisní účely, servisní zásuvkový panel 230V/8x zásuvka, připojení na stáv.rozvody
- 2x vertikální žlab 47U pro uložení kabelů a patchcordů

Jiná ověření:		Paré:	
Orientační schéma:		Razítko oprávněné osoby:	
Podpis:		Datum:	
Revize:	Datum:	Popis:	Kontroloval:
000	30.09.2024	Definitivní odevzdání dokumentace	Ing. Josef Naništa
Stavebník/Investor:		Správa železnic, státní organizace	
Adresa:		Diážděná 1003/7, 110 00 Praha 1	
Zástupce investora:		Stavební správa východ	
Adresa:		Nerudova 773/1, 779 00 Olomouc	
Zhotovitel díla:		SUDOP BRNO, spol. s r.o.	
Adresa:		Kounicova 26, 611 36 Brno	
Kontakt:		T: +420 972 625 804 E: sudop@sudop-brno.cz	
Zhotovitel části/objektu:		SUDOP BRNO, spol. s r.o.	
Adresa:		Kounicova 26, 611 36 Brno	
Kontakt:		T: +420 972 625 804 E: sudop@sudop-brno.cz	
Hlavní projektant (HIP):		Ing. Jiří Pelc	
Specialista:		Ing. Josef Naništa	
Název stavby/akce:		Zvýšení trakčního výkonu TNS Břeclav	
Označení investora:		S622000531	
Zakázka:		23074-01	
Název části:		Sdělovací zařízení	
Označení části:		D.1.2	
Název objektu/díle části:		-	
Označení objektu/komplexu:		-	
Název přílohy:		Žst. Modřice, budova RZZ 2. NP	
Číslo přílohy (typ/pořadí):		2. 360	
Název díle části přílohy:		dispozice zařízení, stávající stav	
Odpovědný projektant:		Ing. Zdeněk Španěl	
Měřítka:		1:50 5x A4	
Stupeň dokumentace:		DUSL	
Kraj:		Jihomoravský	
Katastrální území:		viz. příloha A.	
Smluvní datum zpracování:		30.09.2024	
Označení investora:		Stupeň dokumentace:	
Část:		Objekt:	
Příloha:		Revize:	
S 6 2 2 0 0 0 3 1		D U S L X - 0 1 2 X X - X X X X X X X - X X - 2 - 3 6 0 - 0 0 0	