


TNS Břeclav - příčný řez 1:50
km 0.348 935

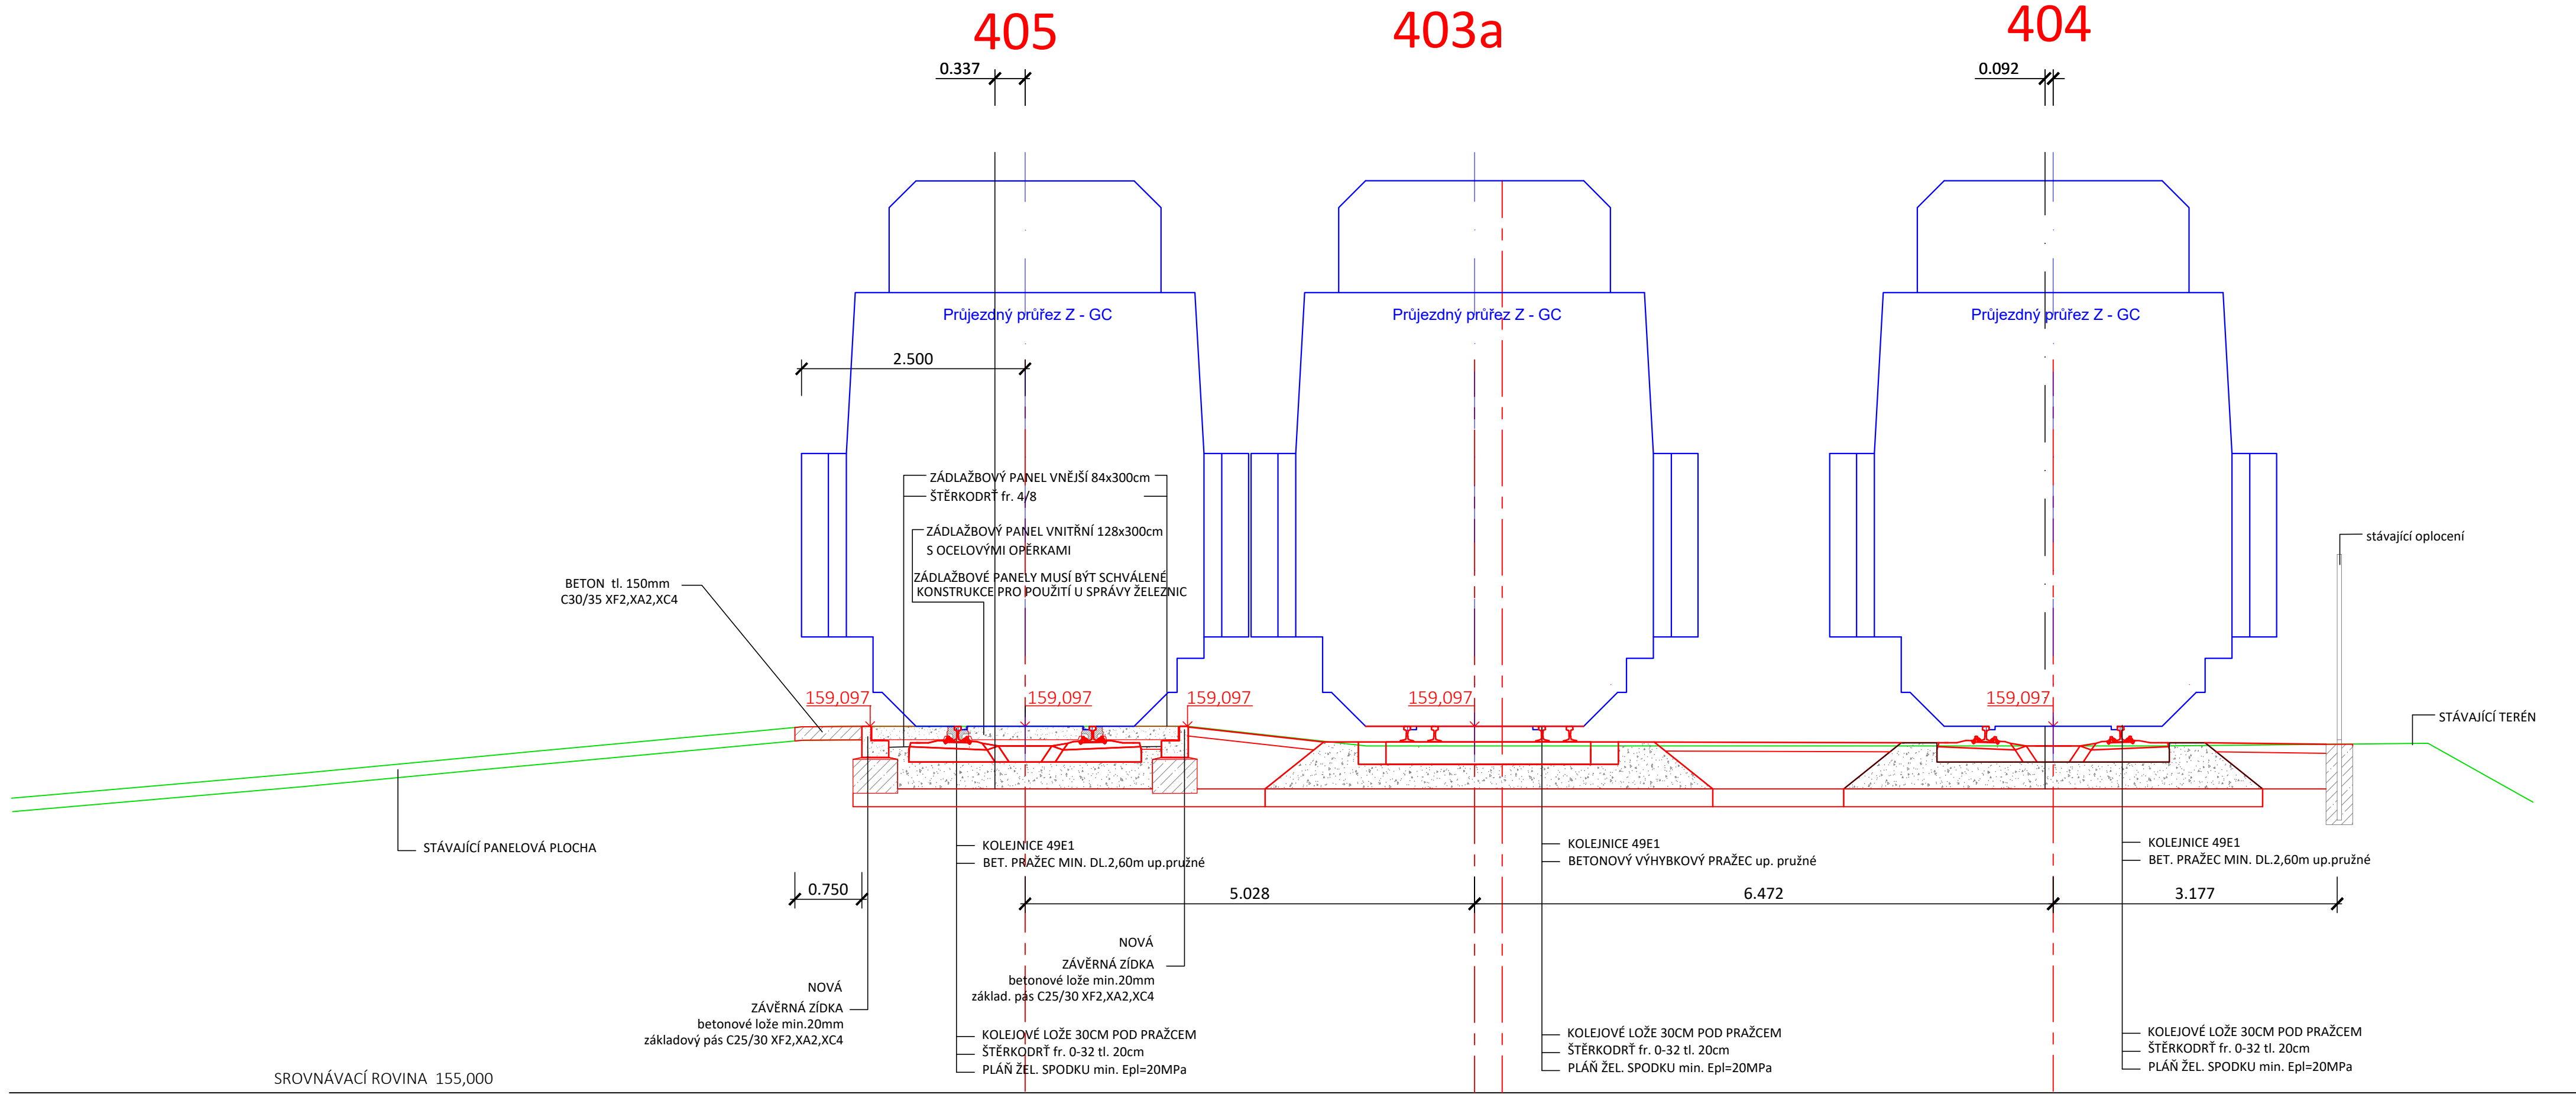

Jiná ověření:		Paré:	
Orientační schéma:		Razítko oprávněné osoby:	
Podpis:		Datum:	
Revize:	Datum:	Popis:	Kontroloval:
000	30.09.2024	Definitivní odevzdání dokumentace	Ing. Petr Rotschein
Stavebník/Investor:		SPRÁVA železnic, státní organizace	
Adresa:		Dlážděná 1003/7, 110 00 Praha 1	
Zástupce investora:		Stavební správa východ	
Adresa:		Nerudova 773/1, 779 00 Olomouc	
Zhotovitel díla:		SUDOP BRNO, spol. s r.o.	
Adresa:		Kounicova 26, 611 36 Brno	
Kontakt:		T: +420 972 625 804 E: sudop@sudop-brno.cz	
Zhotovitel části/objektu:		SUDOP BRNO, spol. s r.o.	
Adresa:		Kounicova 26, 611 36 Brno	
Kontakt:		T: +420 972 625 804 E: sudop@sudop-brno.cz	
Hlavní projektant (HIP):		Ing. Jiří Pelc	
Specialista:		Ing. Petr Rotschein	
Název stavby/akce:		Zvýšení trakčního výkonu TNS Břeclav	
Označení investora:		S622000531	
Název části:		Inženýrské objekty	
Označení části:		D.2.1.1	
Název objektu/díle části:		OTV Břeclav, úprava železničního svršku úprava železničního spodku	
Označení objektu/komplexu:		SO 28-10-01 SO 28-11-01	
Název přílohy:		Vzorový příčný řez	
Číslo přílohy (typ/pořadí):		4. 001	
Název díle části přílohy:			
Odpovědný projektant:		Zpracovatel přílohy:	
Ing. Luděk Smolka		Ing. Luděk Smolka	
Kraj:		Měřítko: 1:50	
Jihomoravský		Formáty: 4A4	
Katastrální území:		TUDU: TU - 2001, DU - A1	
viz. příloha A.			
Stupeň dokumentace: Část:		Objekt:	
S 6 2 2 0 0 0 5 3 1		D U S t X = 0 2 1 1 6 = S 0 2 8 1 0 0 1 = X X = 4 = 0 0 1	
Příloha:		Revize:	
P 0 1		P 0 1	