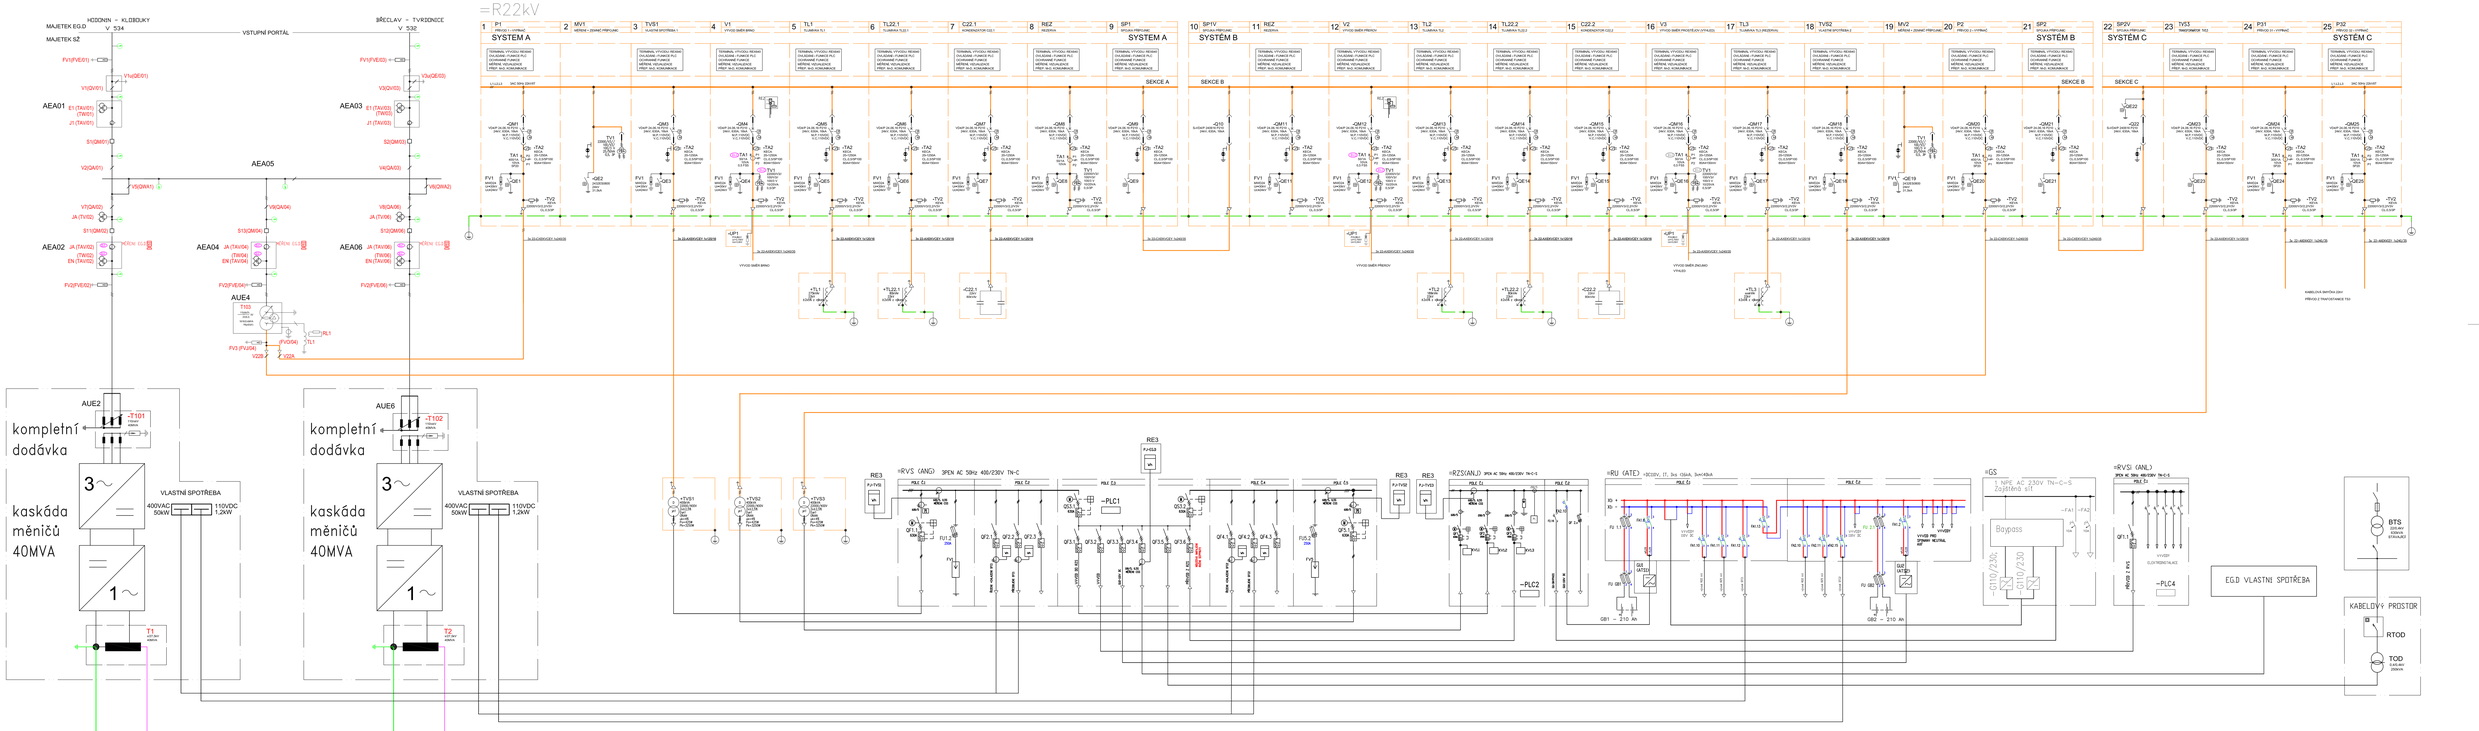

Jiná zvláštní:				Paré:	
Orientační schéma:				Razítko zpracovatele projektu: Ing. Vítězslav Šimáček, Ing. Vítězslav Šimáček, Ing. Vítězslav Šimáček,