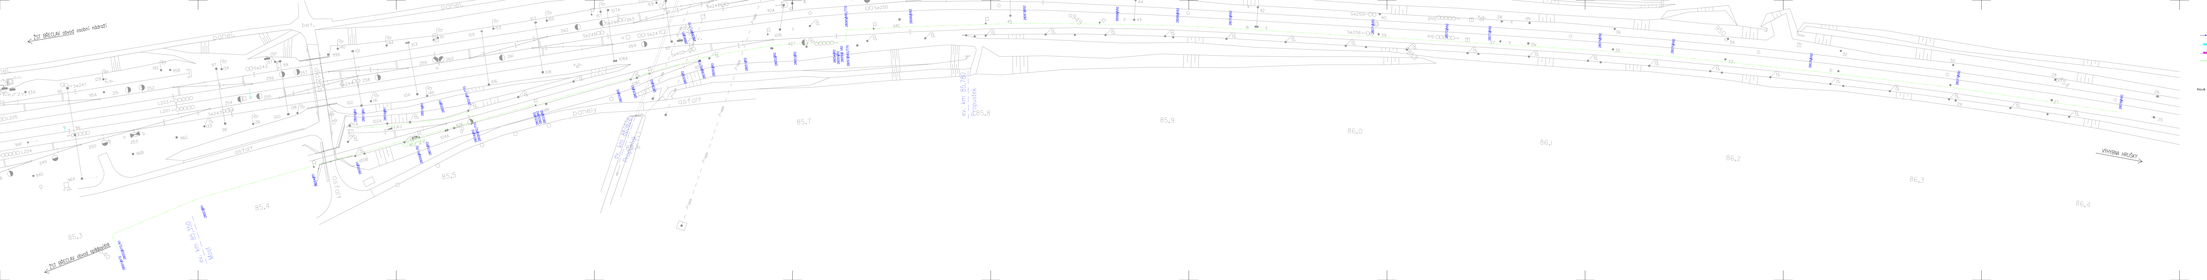

ŽST BŘECLAV obvod osobní nádraží
ŽST BŘECLAV obvod spádoviště
VÝHYBNA HRUŠKY
85,3
85,4
85,5
85,7
85,8
85,9
86,0
86,1
86,2
86,3
86,4
ev. km 85,350
Most
ev. km 85,780
Propustek
ev. km 85,626
Propustek
panel.
bet.
asfalt
panely
K.rzv
Se241
Se243
Se244
Se245
Se246
Se247
Se248
Se250
Se255
Se256
Se402
2HS
1HS
949
950
953
954

LEGENDA

Hranice drážního pozemku, katastrálního území

Hranice drážního pozemku, vlastník SŽDC s.o.

Hranice drážního pozemku, vlastník České dráhy, a.s.

Hlavní kabelová trasa, zemní vedení

Nové prvky - definitivní, realizovaní v jednotlivých PS

Návěstidla

K02 Kabelový objekt

XXXX-XXX Kabelová trasa, lomový bod a typ hlavní kabelové trasy

Jiná ověření:

Paré:

Orientační schéma:

Razítko oprávněné osoby:

Tomáš Klement

Podepsal Tomáš Klement
DN: cn=Tomáš Klement, c=CZ, o=Česká komora autorizovaných inženýrů a techniků činných ve výstavbě, ou=1006924, email=tklement@sudop-brno.cz
Umístění ČKAIT - 1006924
Datum: 2024.10.09 09:21:21 +02'00'

Podpis: Datum:

Revize:	Datum:	Popis:	Kontroloval:
000	30.09.2024	Definitivní odevzdání dokumentace	Martin Kadla

Stavebník/Investor: **Správa železnic, státní organizace**
Adresa: **Dlážděná 1003/7, 110 00 Praha 1**
Zástupce investora: **Stavební správa východ**
Adresa: **Nerudova 773/1, 779 00 Olomouc**

SPRÁVA ŽELEZNIC

Zhotovitel díla: **SUDOP BRNO, spol. s r.o.**
Adresa: Kounicova 26, 611 36 Brno
Kontakt: T: +420 972 625 804
E: sudop@sudop-brno.cz

Zhotovitel části/objektu: **SUDOP BRNO, spol. s r.o.**
Adresa: Kounicova 26, 611 36 Brno
Kontakt: T: +420 972 625 804
E: sudop@sudop-brno.cz

Hlavní projektant (HIP): **Ing. Jiří Pelc** Specialista: **Ing. Jan Zářecký**

Název stavby/akce: **Zvýšení trakčního výkonu TNS Břeclav**
Označení investora: **S622000531**
Zakázka: **23074-01**

Název části: Zabezpečovací zařízení
Označení části: **D.1.1**

Název objektu/dílčí části: Zabezpečovací zařízení
Označení objektu/komplexu: **Objekty dle seznamu PK 28-01-08**

Název přílohy: Polohopisný výkres km 85,3 - 86,4
Název dílčí části přílohy:
Číslo přílohy (typ/pořadí): **2. 101**

Odpovědný projektant: Ing. Jan Zářecký
Zpracovatel přílohy: Tomáš Klement
Měřítko: -
Formáty: -
Stupeň dokumentace: **DUSL**

Kraj: Jihomoravský
Katastrální území: viz. příloha A.
TUDU: viz. příloha A.
Smluvní datum zpracování: **30.09.2024**

Označení investora:	Stupeň dokumentace:	Část:	Objekt:	Podobjekt:	Příloha:	Revize:
S622000531	_DUSL	_D11XX	_PK280108	_XX	_2_101	000