


ŽST BŘECLAV-PŘEDNÁDRAŽÍ

Vlečka OTV

HRUŠKY

ROZPOUŠTĚCÍ ZHLAVÍ SPÁDOVIŠTĚ

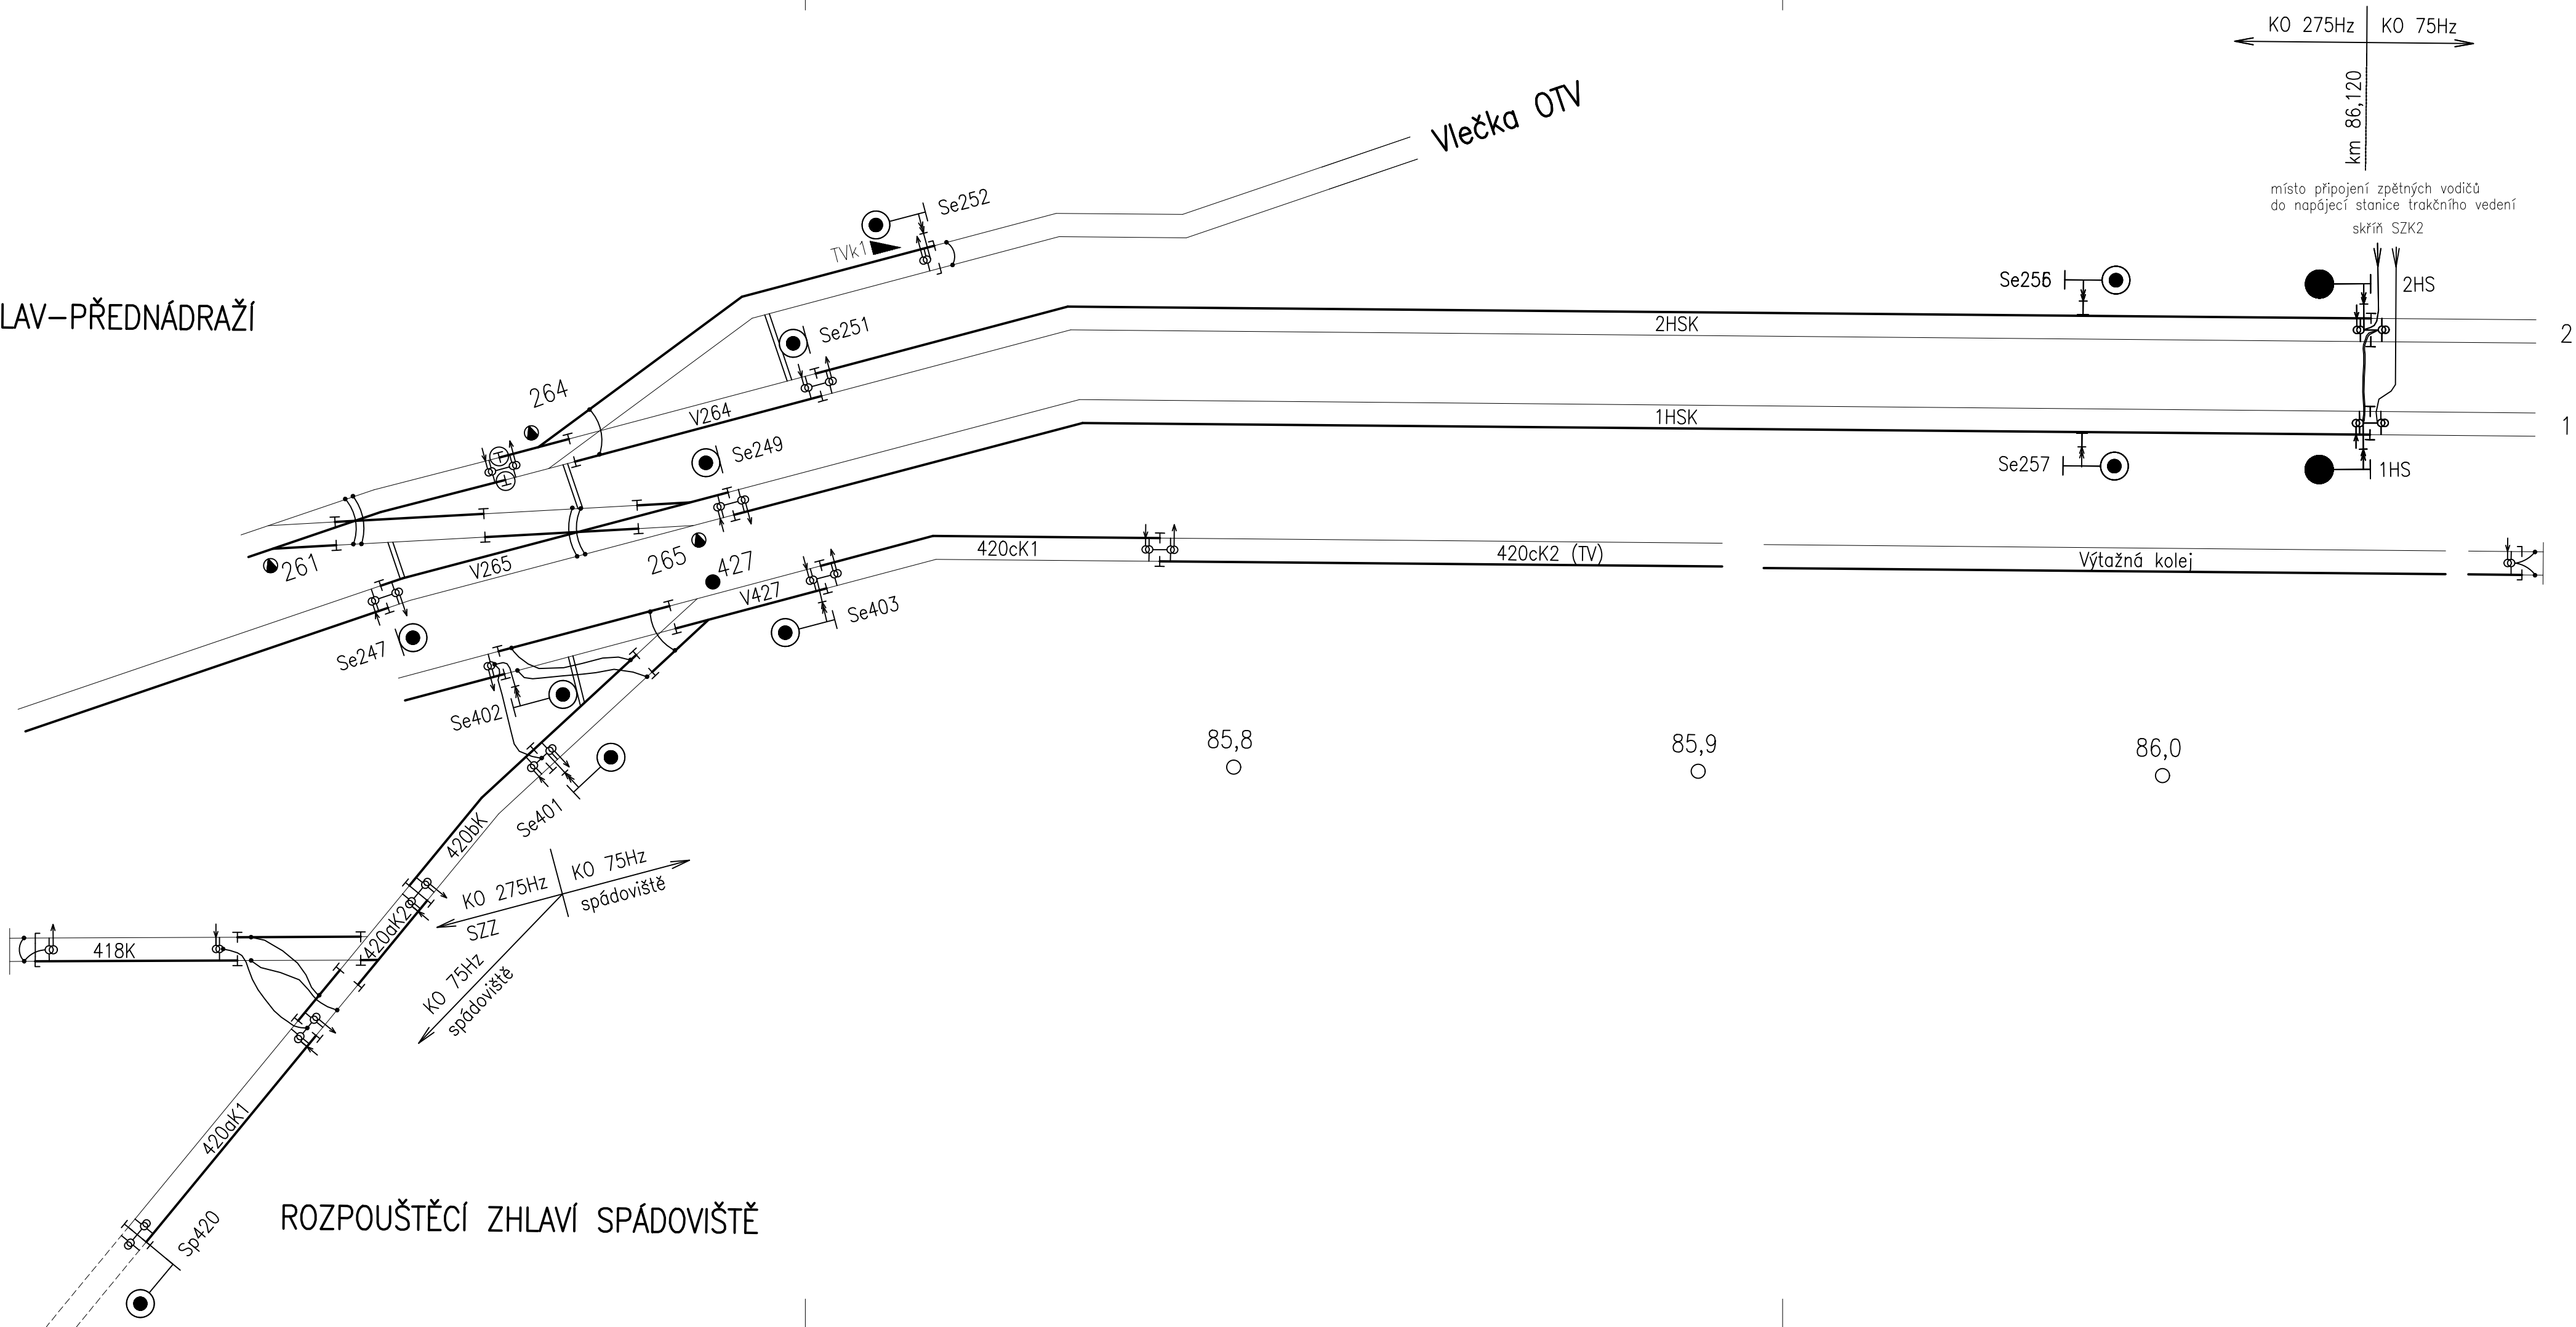

Jiná ověření:				Paré:	
Orientační schéma:				Razítko oprávněné osoby:	
Revize:				Datum:	
000				30.09.2024	
Popis:				Kontroloval:	
Definitivní odevzdání dokumentace				Martin Kadla	
Stavebník/Investor:				Správa železnic, státní organizace	
Adresa:				Dlážděná 1003/7, 110 00 Praha 1	
Zástupce investora:				Stavební správa východ	
Adresa:				Nerudova 773/1, 779 00 Olomouc	
Zhotovitel díla:				SUDOP BRNO, spol. s r.o.	
Adresa:				Kounicova 26, 611 36 Brno	
Kontakt:				T: +420 972 625 804 E: sudop@sudop-brno.cz	
Zhotovitel části/objektu:				SUDOP BRNO, spol. s r.o.	
Adresa:				Kounicova 26, 611 36 Brno	
Kontakt:				T: +420 972 625 804 E: sudop@sudop-brno.cz	
Hlavní projektant (HIP):				Ing. Jiří Pelc	
Specialista:				Ing. Jan Zářecký	
Název stavby/akce:				Zvýšení trakčního výkonu TNS Břeclav	
Označení investora:				S622000531	
Zakázka:				23074-01	
Název části:				Zabezpečovací zařízení	
Označení části:				D.1.1	
Název objektu/díle části:				Zabezpečovací zařízení	
Označení objektu/komplexu:				Objekty dle seznamu PK 28-01-08	
Název přílohy:				Schema izolace ŽST Břeclav, úprava SPZZ Břeclav	
Číslo přílohy (typ/pořadí):				2. 401	
Název díle části přílohy:					
Odpovědný projektant:				Zpracovatel přílohy:	
Ing. Jan Zářecký				Tomáš Klement	
Kraj:				Měřítko:	
Jihomoravský				Formáty:	
Katastrální území:				TUDU:	
viz. příloha A.				viz. příloha A.	
Označení investora:				Stupeň dokumentace:	
S 6 2 2 0 0 5 3 1				Část:	
Příloha:				Revize:	
2 1 4 0 1 0 0				0 0 0	