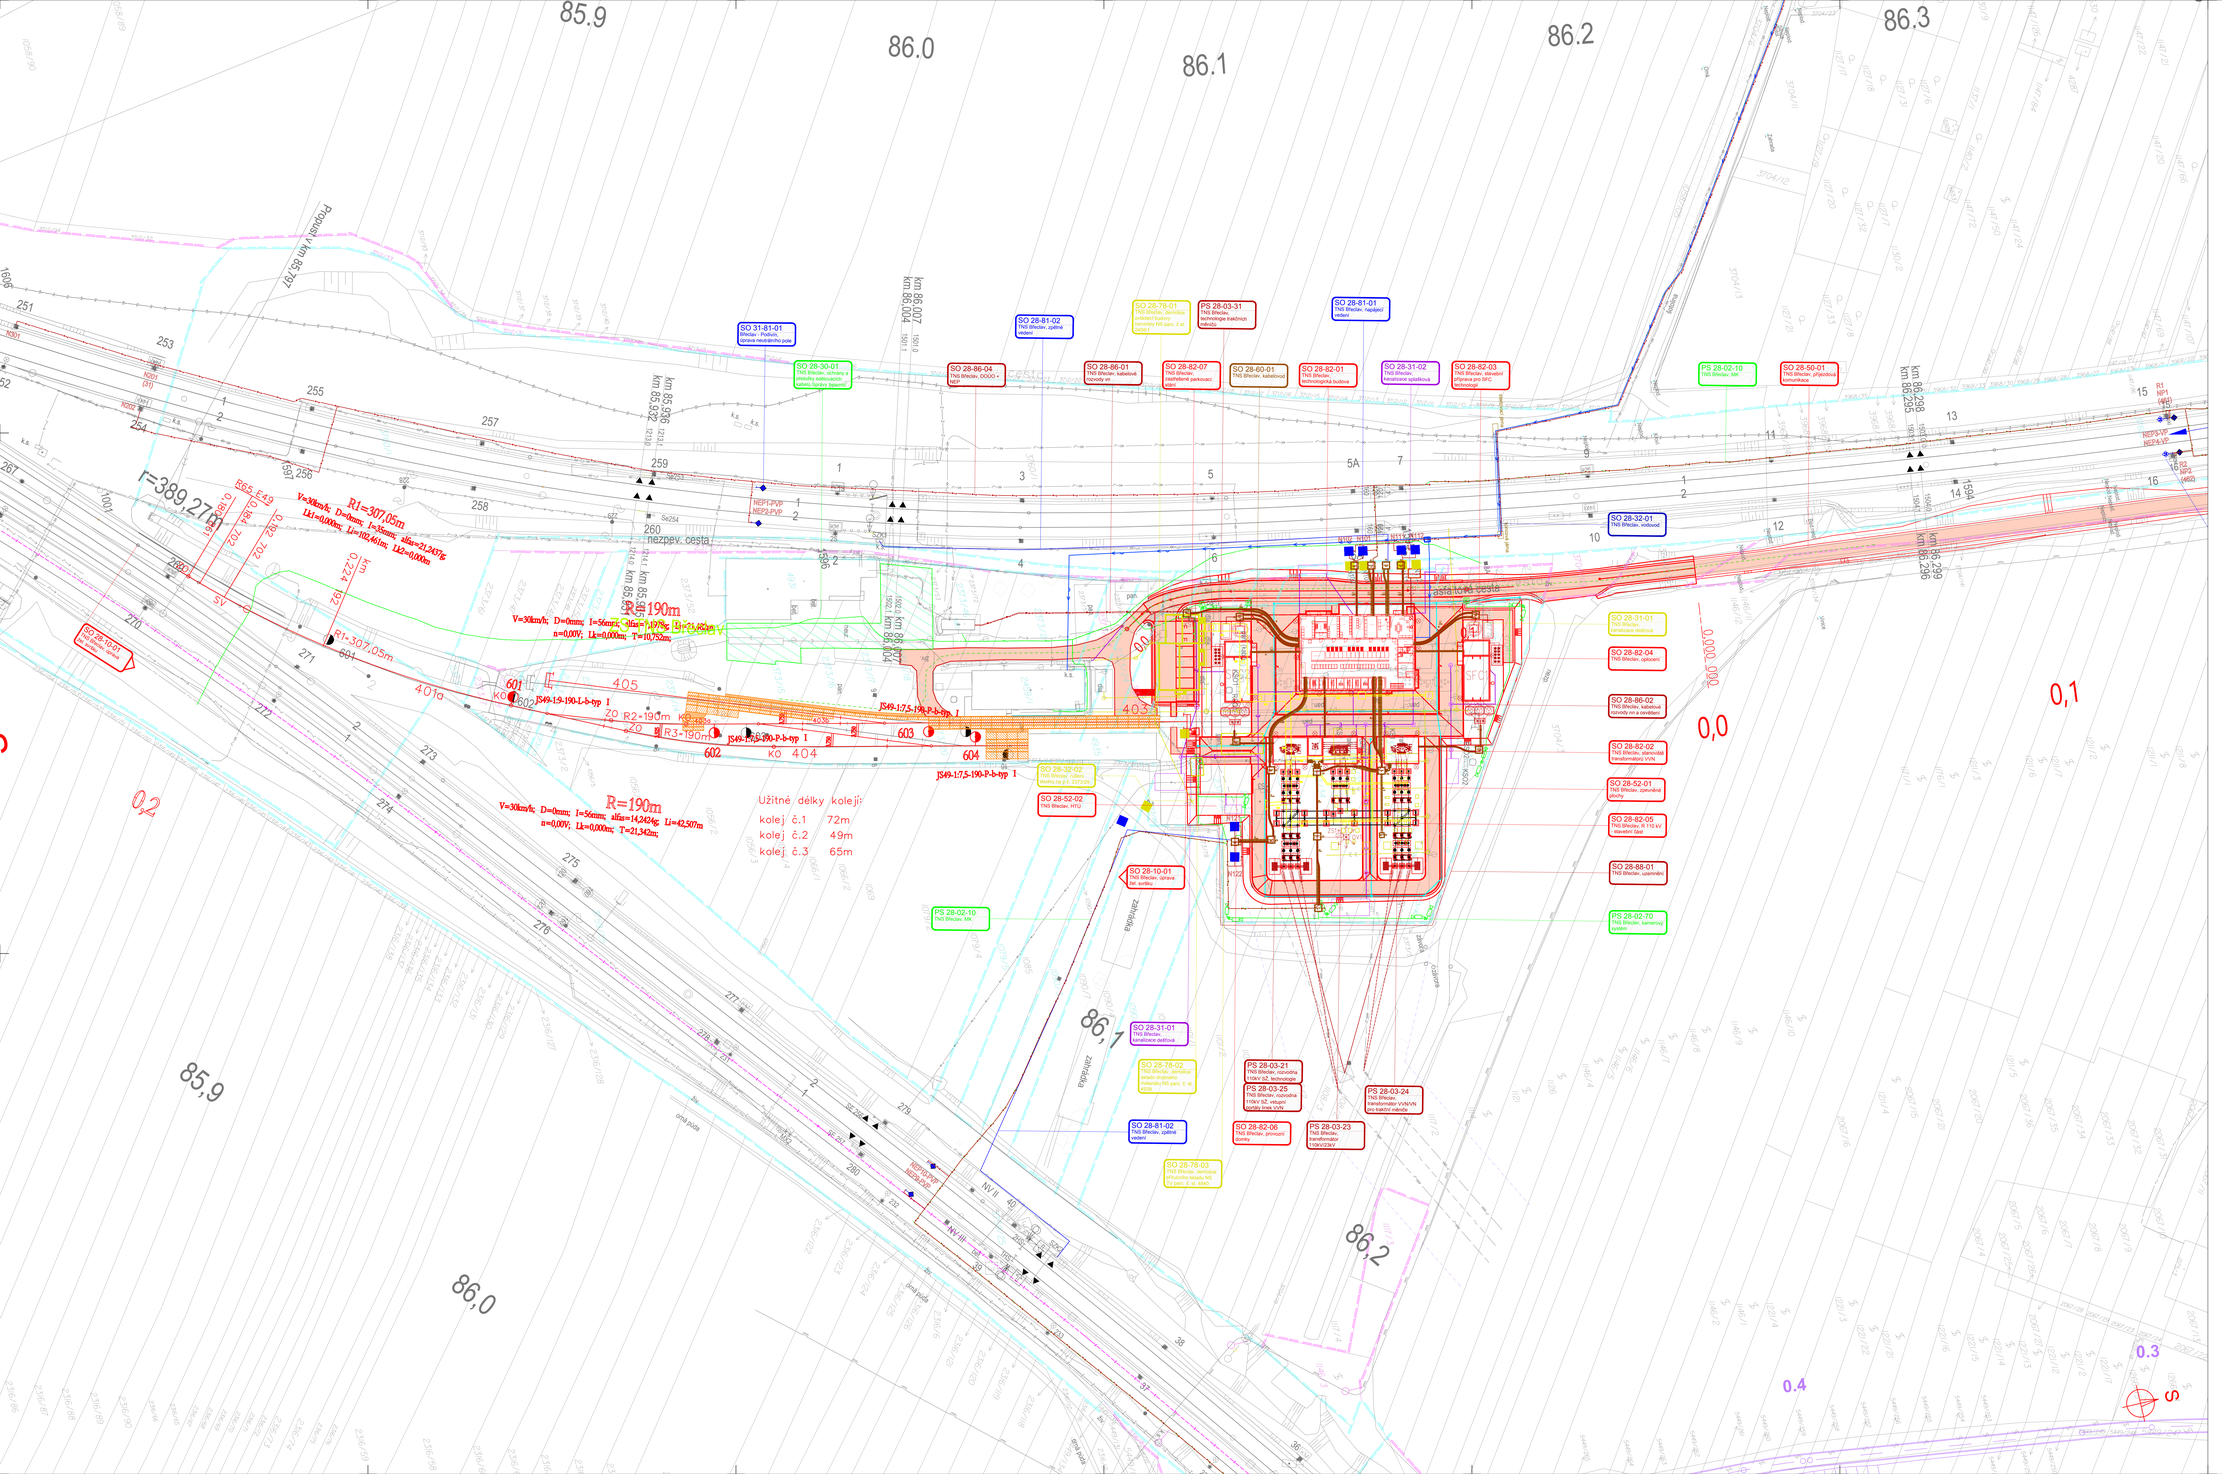
85,9
86,0
86,1
86,2
86,3
86,7
km 86,007
km 86,004
km 85,996
km 85,992
km 86,298
km 86,295
km 86,229
km 86,236
nezpev. cesta
nezpev. cesta
Průpust v km 85,797
Zahradní
Zahradní
Zahradní