

 
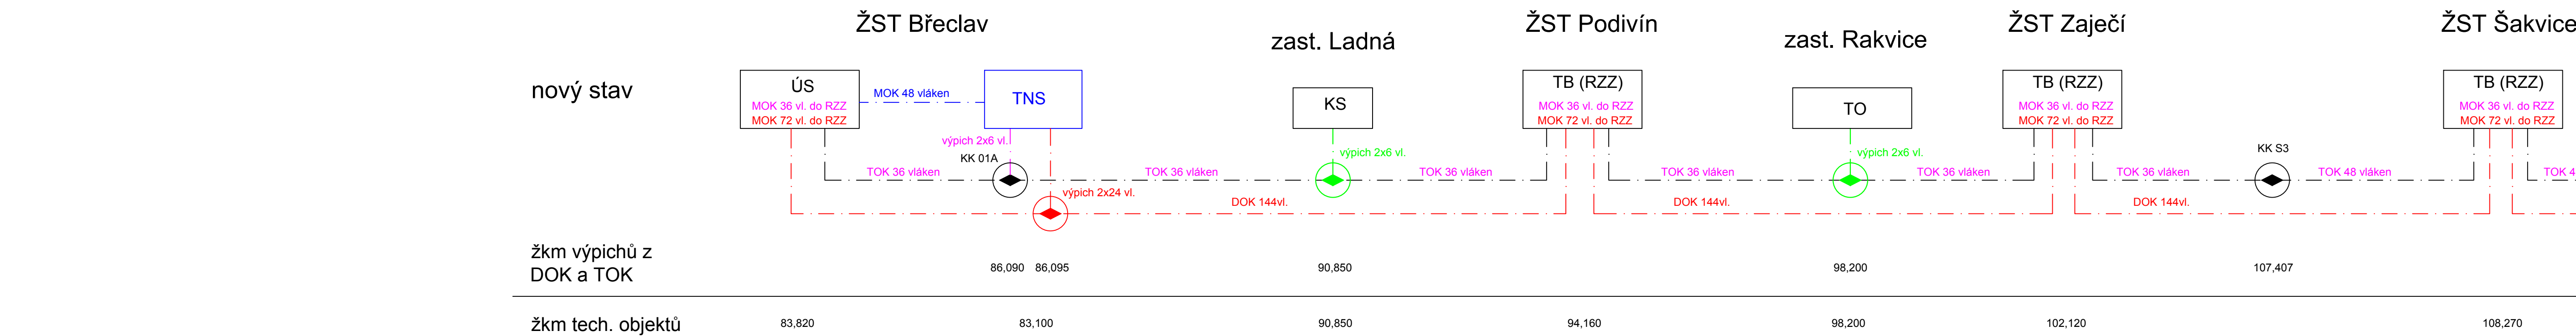


 


## okové schéma DOK a TOK

## Legenda

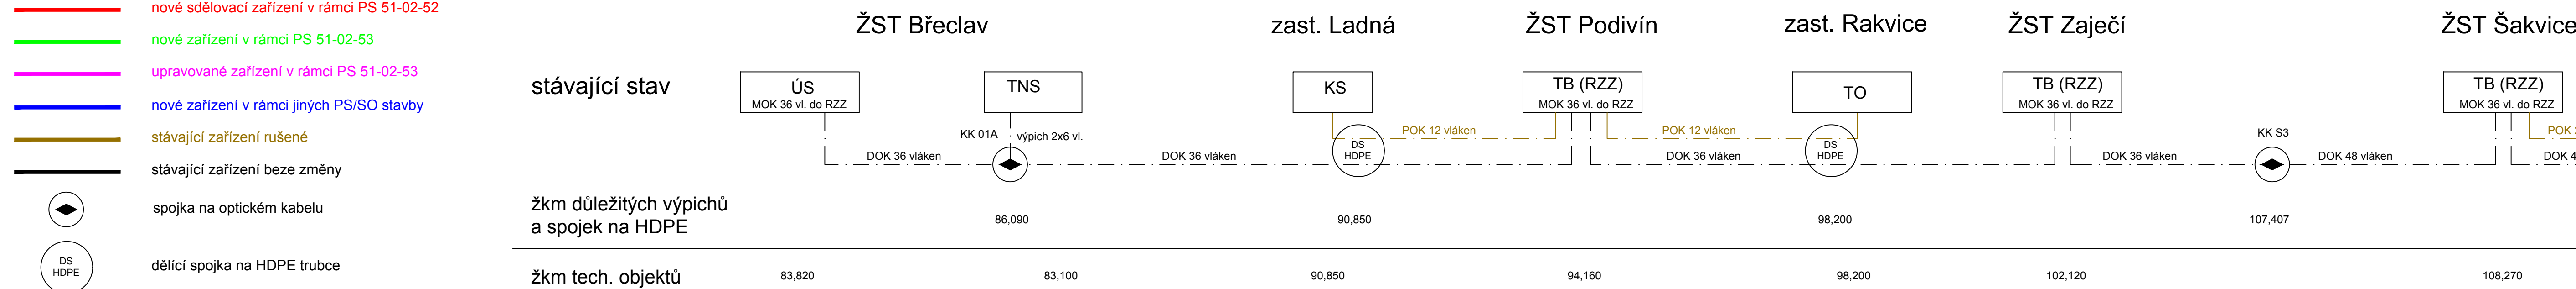

Jiná ověření:		Paně:	
Orientační schéma:		Razítko oprávněné osoby:	
Revize: Datum: Popis: Kontroloval: 000 30.09.2024 Definitivní odevzdační dokumentace Ing. Josef Naništa		Podpis: Datum:	
Stavebník/Investor: Správa železnic, státní organizace Adresa: Diážděná 1003/7, 110 00 Praha 1 Zástupce investora: Stavební správa východ Adresa: Nerudova 773/1, 779 00 Olomouc		 <b>SPRÁVA ŽELEZNIC</b>	
Zhotovitel dila: SUDOP BRNO, spol. s r.o. Adresa: Kounicova 26, 611 36 Brno Kontakt: T: +420 972 625 804 E: sudop@sudop-brno.cz		 <b>SUDOP BRNO</b>	
Zhotovitel částí/objektu: SUDOP BRNO, spol. s r.o. Adresa: Kounicova 26, 611 36 Brno Kontakt: T: +420 972 625 804 E: sudop@sudop-brno.cz		 <b>SUDOP BRNO</b>	
Hlavní projektant (HIP): Ing. Jiří Pelc		Specialista: Ing. Josef Naništa	
Název stavby/akce: Zvýšení trakčního výkonu TNS Břeclav		Označení investora: S62200053	
Název části: Sdělovací zařízení		Zakázka: 23074-0	
Název objektu/díli části: -		Označení části: D.1.1	
Název přílohy: Schéma DOK, Břeclav - Brno, H.Heršpice		Označení objektu/komplexu:	
Název dílů části přílohy:		Číslo přílohy (typ/podpíši):	
Odpovědný projektant: Ing. Zdeněk Španěl		<b>2. 112</b>	
Kraj: Jihomoravský		Stupeň dokumentace: DUSI	
Zpracovatel přílohy: Ing. Zdeněk Španěl Katastrální území: Víz. příloha A		Smluvní datum zpracování: 30.09.2024	
Měřítko: - Formáty: 10x A4 TUDU: viz. příloha A.		Datum:	