


žst. Modřice - budova RZZ, 1. N.P.

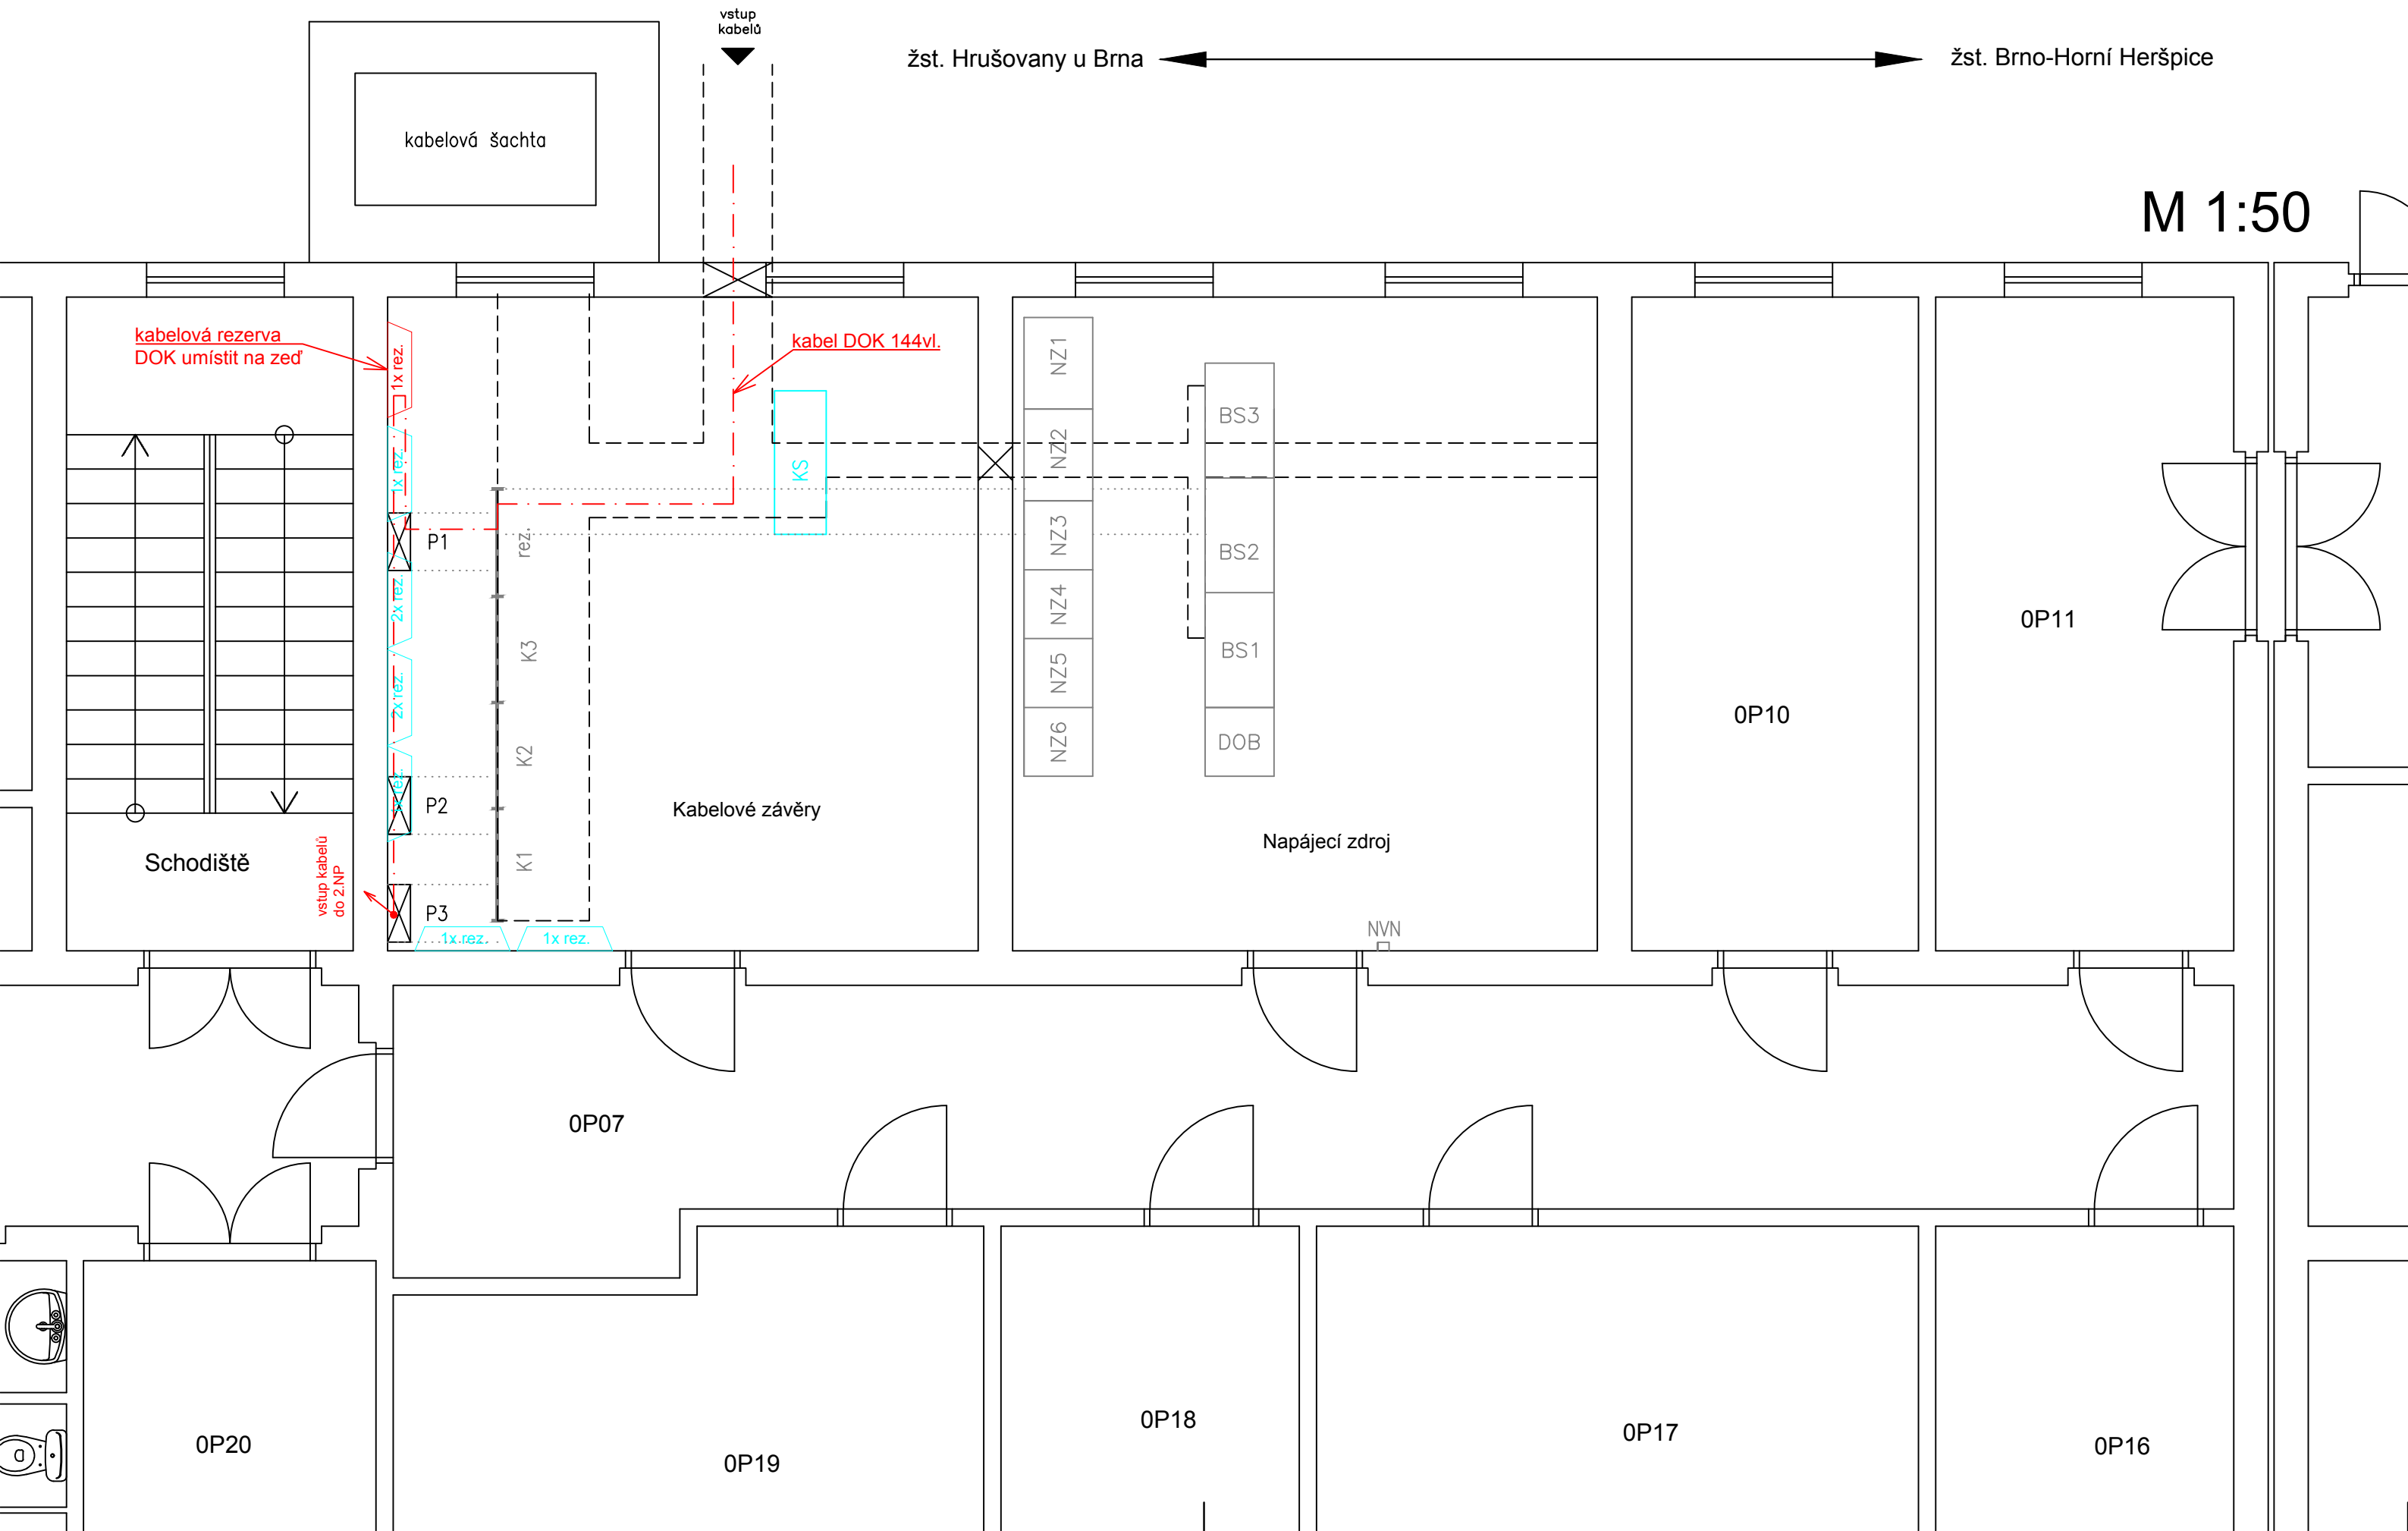

Legenda:



POŽADAVKY NA SKŘÍN:

dveře: ze dvou stran, oceloplechové, perforované




vybavení skříně: 1x zemní sběrnice 19"

1x výsuvná police 19"/1U pro servisní účely,

servisní zásuvkový panel 230V/8x zásuvka,

přípojení na stáv.rozvody

2x vertikální žlab 47U pro uložení kabelů a

Jiná ověření:		Paré:	
Orientační schéma:		Razítko oprávněné osoby:	
Revize:	Datum:	Popis:	Kontroloval:
000	30.09.2024	Definitivní odevzdání dokumentace	Ing. Josef Naništa
<div>Stavebník/Investor: Správa železnic, státní organizace</div> <div>Adresa: Dlážděná 1003/7, 110 00 Praha 1</div> <div>Zástupce investora: Stavební správa východ</div> <div>Adresa: Nerudova 773/1, 779 00 Olomouc</div> <div>SPRÁVA ŽELEZNIC</div>			
<div>Zhotovitel díla: SUDOP BRNO, spol. s r.o.</div> <div>Adresa: Kounicova 26, 611 36 Brno</div> <div>Kontakt: T: +420 972 625 804 E: sudop@sudop-brno.cz</div> <div>SUDOP BRNO</div>			
<div>Zhotovitel části/objektu: SUDOP BRNO, spol. s r.o.</div> <div>Adresa: Kounicova 26, 611 36 Brno</div> <div>Kontakt: T: +420 972 625 804 E: sudop@sudop-brno.cz</div> <div>SUDOP BRNO</div>			
Hlavní projektant (HIP): Ing. Jiří Pelc		Specialista: Ing. Josef Naništa	
Název stavby/akce:	Zvýšení trakčního výkonu TNS Břeclav		Označení investora: S622000531
			Zakázka: 23074-01
Název části:	Sdělovací zařízení		Označení části: D.1.2
Název objektu/díleč části:	-		Označení objektu/komplexu: -
Název přílohy:	žst. Modřice, budova RZZ 1. NP		Číslo přílohy (typ/pořadí): 2. 359
Název díleč části přílohy:	dispozice zařízení		
Odpovědný projektant:	Zpracovatel přílohy:	Měřítko: 1:50	Stupeň dokumentace:
Ing. Zdeněk Španěl	Ing. Zdeněk Španěl	Formáty: 4x A4	DUSL
Kraj:	katastrální území:	TUDU:	Smluvní datum zpracování:
Jihomoravský	viz. příloha A.	viz. příloha A.	30.09.2024
Označení investora: S 6 2 2 0 0 0 0 5 3 1 D U S L X = D 1 2 X X = X X X X X X X X X = X X X = 2 = 3 5 9 = 0 0 0			