


LEGENDA ŽP:

- Zvláště chráněné území- maloplošné (NP, PR, NPR, PP, NPR)
- Zvláště chráněné území- velkoplošné (CHKO)
- NATURA 2000 -evropsky významná lokalita
- NATURA 2000 -ptací oblast
- územní systém ekologické stability -nadregionální biocentrum
- územní systém ekologické stability -regionální biocentrum
- územní systém ekologické stability -nadregionální biokoridor
- územní systém ekologické stability -regionální biokoridor
- památný strom
- Ochranné pásmo vodních zdrojů
- Záplavové území Q100
- Chráněná oblast přirozené akumulace vod (CHOPAV)
- Ochranná pásma přírodních léčivých zdrojů (OPPLZ)

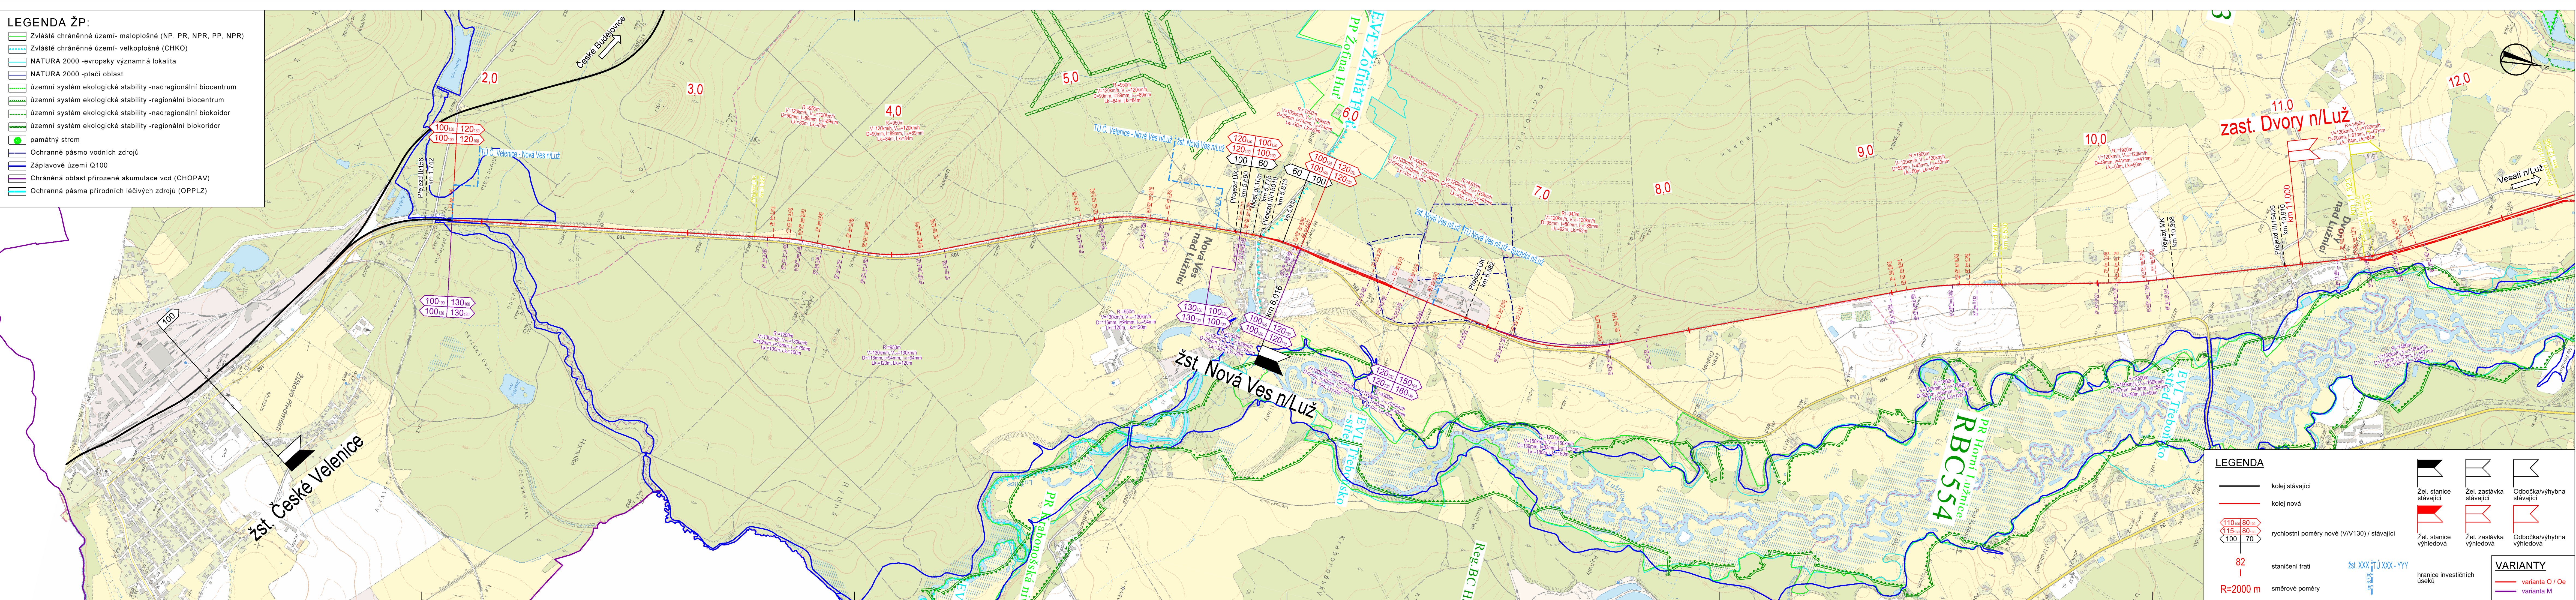

LEGENDA

- kolej stávající
- kolej nová
- rychlostní poměry nové (VV130) / stávající
- staničení trati
- směrové poměry
- žst. XXX TÚ XXX-YYY
- hranice investičních úseků
- Žel. stanice stávající
- Žel. zastávka stávající
- Odbočka/výhybna stávající
- Žel. stanice výhledová
- Žel. zastávka výhledová
- Odbočka/výhybna výhledová
- VARIANTY
- varianta O / Oe
- varianta M

Číslo změny:	Obsah změny:	Datum změny:
01	-	-
02	-	-
03	-	-

Investor:	Objednatel:	SŽDC, s.o.
	SŽDC, s.o.	Stavební správa západ
	Dlážděná 1003/7	Sokolovská 278
	110 00 Praha 1	190 00 Praha 9
Sdružení "SUDOP+MP Studie: České Budějovice - Píseň", Vedoucí sdružení:	SUDOP PRAHA a.s.	Hlavní inženýr projektu:
	Olšanská 1a, 130 80 Praha 3	ING. MATĚJ MAREŠ
	tel.: +420 267 094 111	Garant profese:
	fax: +420 224 230 316	-
	e-mail: praha@sudop.cz	-

Středisko:	KONCEPCE DOPRAVY (SUDOP PRAHA)	Vypracoval:
Vedoucí střediska:	ING. ANDREA PLÍŠKOVÁ	ING. MATĚJ MAREŠ
Odpovědný projektant SO, IO, PS:	ING. MATĚJ MAREŠ	Kontroloval:
		ING. MARTIN VACHTL

Název akce:	Číslo smlouvy:
Technicko-ekonomická studie trati	15-529.205
České Velenice - Veselí nad Lužnicí	Projektový stupeň:
	TES
Část:	Datum:
	12/2016
Výkresová část	Číslo části:
	B
Název přílohy:	Měřítko:
Situace	1:10 000
úsek České Velenice - Dvory nad Lužnicí	Počet formátů:
	7 x A4
	Číslo přílohy:
	2.1

DOKUMENT LZE UŽÍVAT POUZE VE SMYSLU PŘÍSLUŠNÉ SMLOUVY O DÍLO. ŽÁDNÁ JINÁ ČÁST NEMŮŽE BÝT DÍLOM Č. 121/2000 Sb. KOPÍROVÁNA NEBO JINÝM ZPŮSOBEM ROZŠÍŘOVÁNA. BEZ SOUHLASU SUDOP PRAHA A.S.