






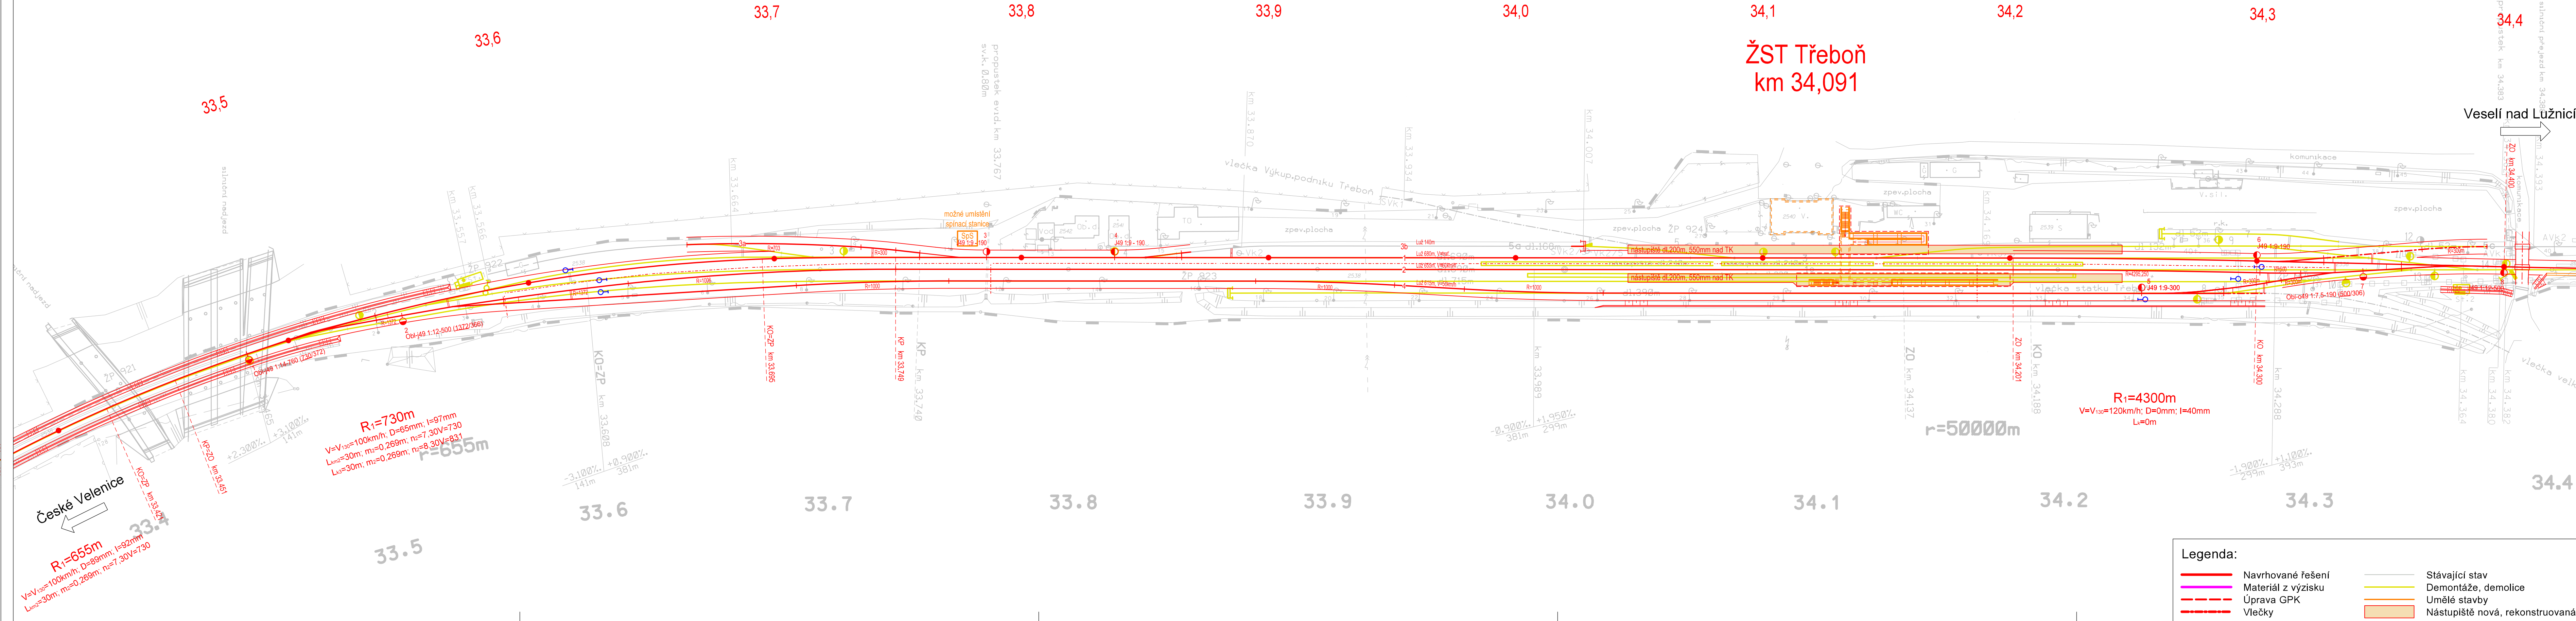

ŽST Třeboň
km 34,091



Číslo změny:	Obsah změny:	Datum změny
01	-	
02	-	
03	-	

<p><i>Investor:</i></p> <div style="display: flex; align-items: center;">  <div> <p>SŽDC, s.o. Dlažďená 1003/7 110 00 Praha 1</p> </div> </div>	<p><i>Objednatel:</i></p> <div style="display: flex; align-items: center;">  <div> <p>SŽDC, s.o. Stavební správa západní Prahy Sokolovská 27 190 00 Praha</p> </div> </div>
--	--

<p>Zpracovatel:</p>  <p>SUDOP PRAHA</p>	<p>SUDOP PRAHA a.s. Olšanská 1a, 130 80 Praha 3 tel.: +420 267 094 111 fax: +420 224 230 316 e-mail: praha@sudop.cz</p>	<p>Hlavní inženýr projektu: ING. MATĚJ MAREŠ</p> <p>Garant profese: -</p>
--	---	---

<p>Středisko: KONCEPCE DOPRAVY (SUDOP PRAHA)</p>			
<p>Vedoucí střediska:  ING. ANDREA PLÍŠKOVÁ</p>	<p>Odpovědný projektant SO, IO, PS:  ING. MATĚJ MAREŠ</p>	<p>Vypracoval:  ING. MATĚJ MAREŠ</p>	<p>Kontroloval:  ING. MARTIN VACHTL</p>

<p>Název akce:</p> <p>Technicko-ekonomická studie trati České Velenice - Veselí nad Lužnicí</p>	<p>Číslo smlouvy:</p> <p>15-529.201</p>	
	<p>Projektový stupeň:</p> <p>TES</p>	
	<p>Datum:</p> <p>12/2010</p>	
	<p>Číslo části:</p> <p>1</p>	
<p>Část:</p> <p>Výkresová část</p>	<p>Název přílohy:</p>	
<p>Situace ŽST Třeboň</p> <p>varianta Oe, M</p>	<p>Měřítko:</p> <p>1:1 000</p>	<p>Počet formátů:</p> <p>6 x A</p>
	<p>Číslo přílohy:</p> <p>3.4.2</p>	
	<p>Číslo listu:</p> <p>1</p>	

DOKUMENT LZE UŽÍVAT POUZE VE SMYSLU PŘÍSLUŠNÉ SMLOUVY O DÍLO, ŽÁDNÁ JEHO ČÁST NEMŮŽE BÝT DLE ZÁKONA č.121/2000 Sb., KOPIROVÁNA NEBO JINÝM ZPŮSOBEM ROZŠÍŘOVÁNA BEZ SOUHLASU SUDOP PRAHA