


LEGENDA ŽP:

- Zvláště chráněné území- maloplošné (NP, PR, NPR, PP, NPR)
- Zvláště chráněné území- velkoplošné (CHKO)
- NATURA 2000 -evropsky významná lokalita
- NATURA 2000 -ptáčí oblast
- územní systém ekologické stability -nadregionální biocentrum
- územní systém ekologické stability -regionální biocentrum
- územní systém ekologické stability -nadregionální biokoridor
- územní systém ekologické stability -regionální biokoridor
- památný strom
- Ochranné pásmo vodních zdrojů
- Záplavové území Q100
- Chráněná oblast přírodních akumulací vod (CHOPAV)
- Ochranné pásmo přírodních léčivých zdrojů (OPPLZ)

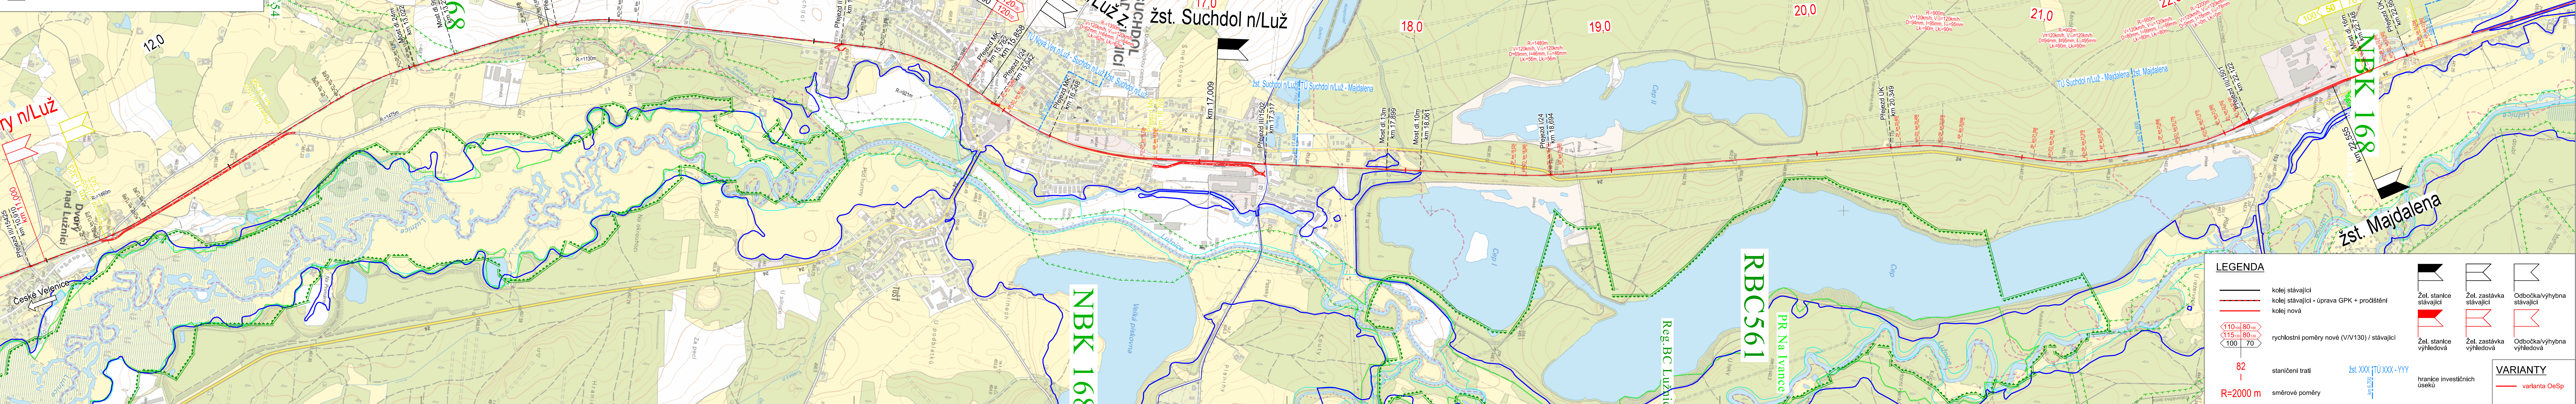

**LEGENDA**

— kolej stávající  
— kolej stávající - úprava GPK + prodloužení  
— kolej nová

rychlostní poměry nové (V/V130) / stávající

82  
115  
100  
R=2000 m

staniční trati  
směrové poměry

Žel. stanice stávající  
Žel. stanice výhledová

Žel. zastávka stávající  
Žel. zastávka výhledová

Odbočka/výhybna stávající  
Odbočka/výhybna výhledová

**VARIANTY**

— varianta OeSp

Číslo změny:	Obsah změny:	Datum změny:
01	-	-
02	-	-
03	-	-

Investor:	SŽDC, s.o. Dlážděná 1003/7 110 00 Praha 1	Objednatel:	SŽDC, s.o. Stavební správa západ Sokolovská 278 190 00 Praha 9
-----------	-------------------------------------------------	-------------	-------------------------------------------------------------------------

Sdružení "SUDOP+MP Studie: České Budějovice - Píseň", Vedoucí sdružení:	SUDOP PRAHA a.s., Olšanská 1a, 130 80 Praha 3 tel.: +420 267 094 111 fax: +420 224 230 316 e-mail: praha@sudop.cz	Hlavní inženýr projektu:	ING. MATĚJ MAREŠ
		Garant profese:	-

Středisko:			
KONCEPCE DOPRAVY (SUDOP PRAHA)			
Vedoucí střediska:	Odpovědný projektant SO, IO, PS:	Vypracoval:	Kontroloval:
ING. ANDREA PLÍŠKOVÁ	ING. MATĚJ MAREŠ	ING. MATĚJ MAREŠ	ING. MARTIN VACHTL

Název akce:	Číslo smlouvy:
Studie proveditelnosti trati	15-529.205
České Velenice - Veselí nad Lužnicí	Projektový stupeň:
	SP
Část:	Datum:
	05/2017
Výkresová část	Číslo části:
	B
Název přílohy:	Měřítko:
Situace, úsek Dvory nad Lužnicí - Majdalena	1:10 000
varianta OeSp	Počet formátů:
	7 x A4
	Číslo přílohy:
	2.2.2

DOKUMENT LZE UŽÍVAT POUZE VE SMYSLU PŘEKLÁDEJÍCÍHO OBL. ZÁKONA, JENHO ČÁSTI NEMŮŽE BYT DLE ZÁKONA 121/2000 Sb. KOPÍROVÁNA NEBO JINÝM ZPŮSOBEM ROZŠŮŘOVÁNA. BEZ SOUHLASU SUDOP PRAHA A.S.