
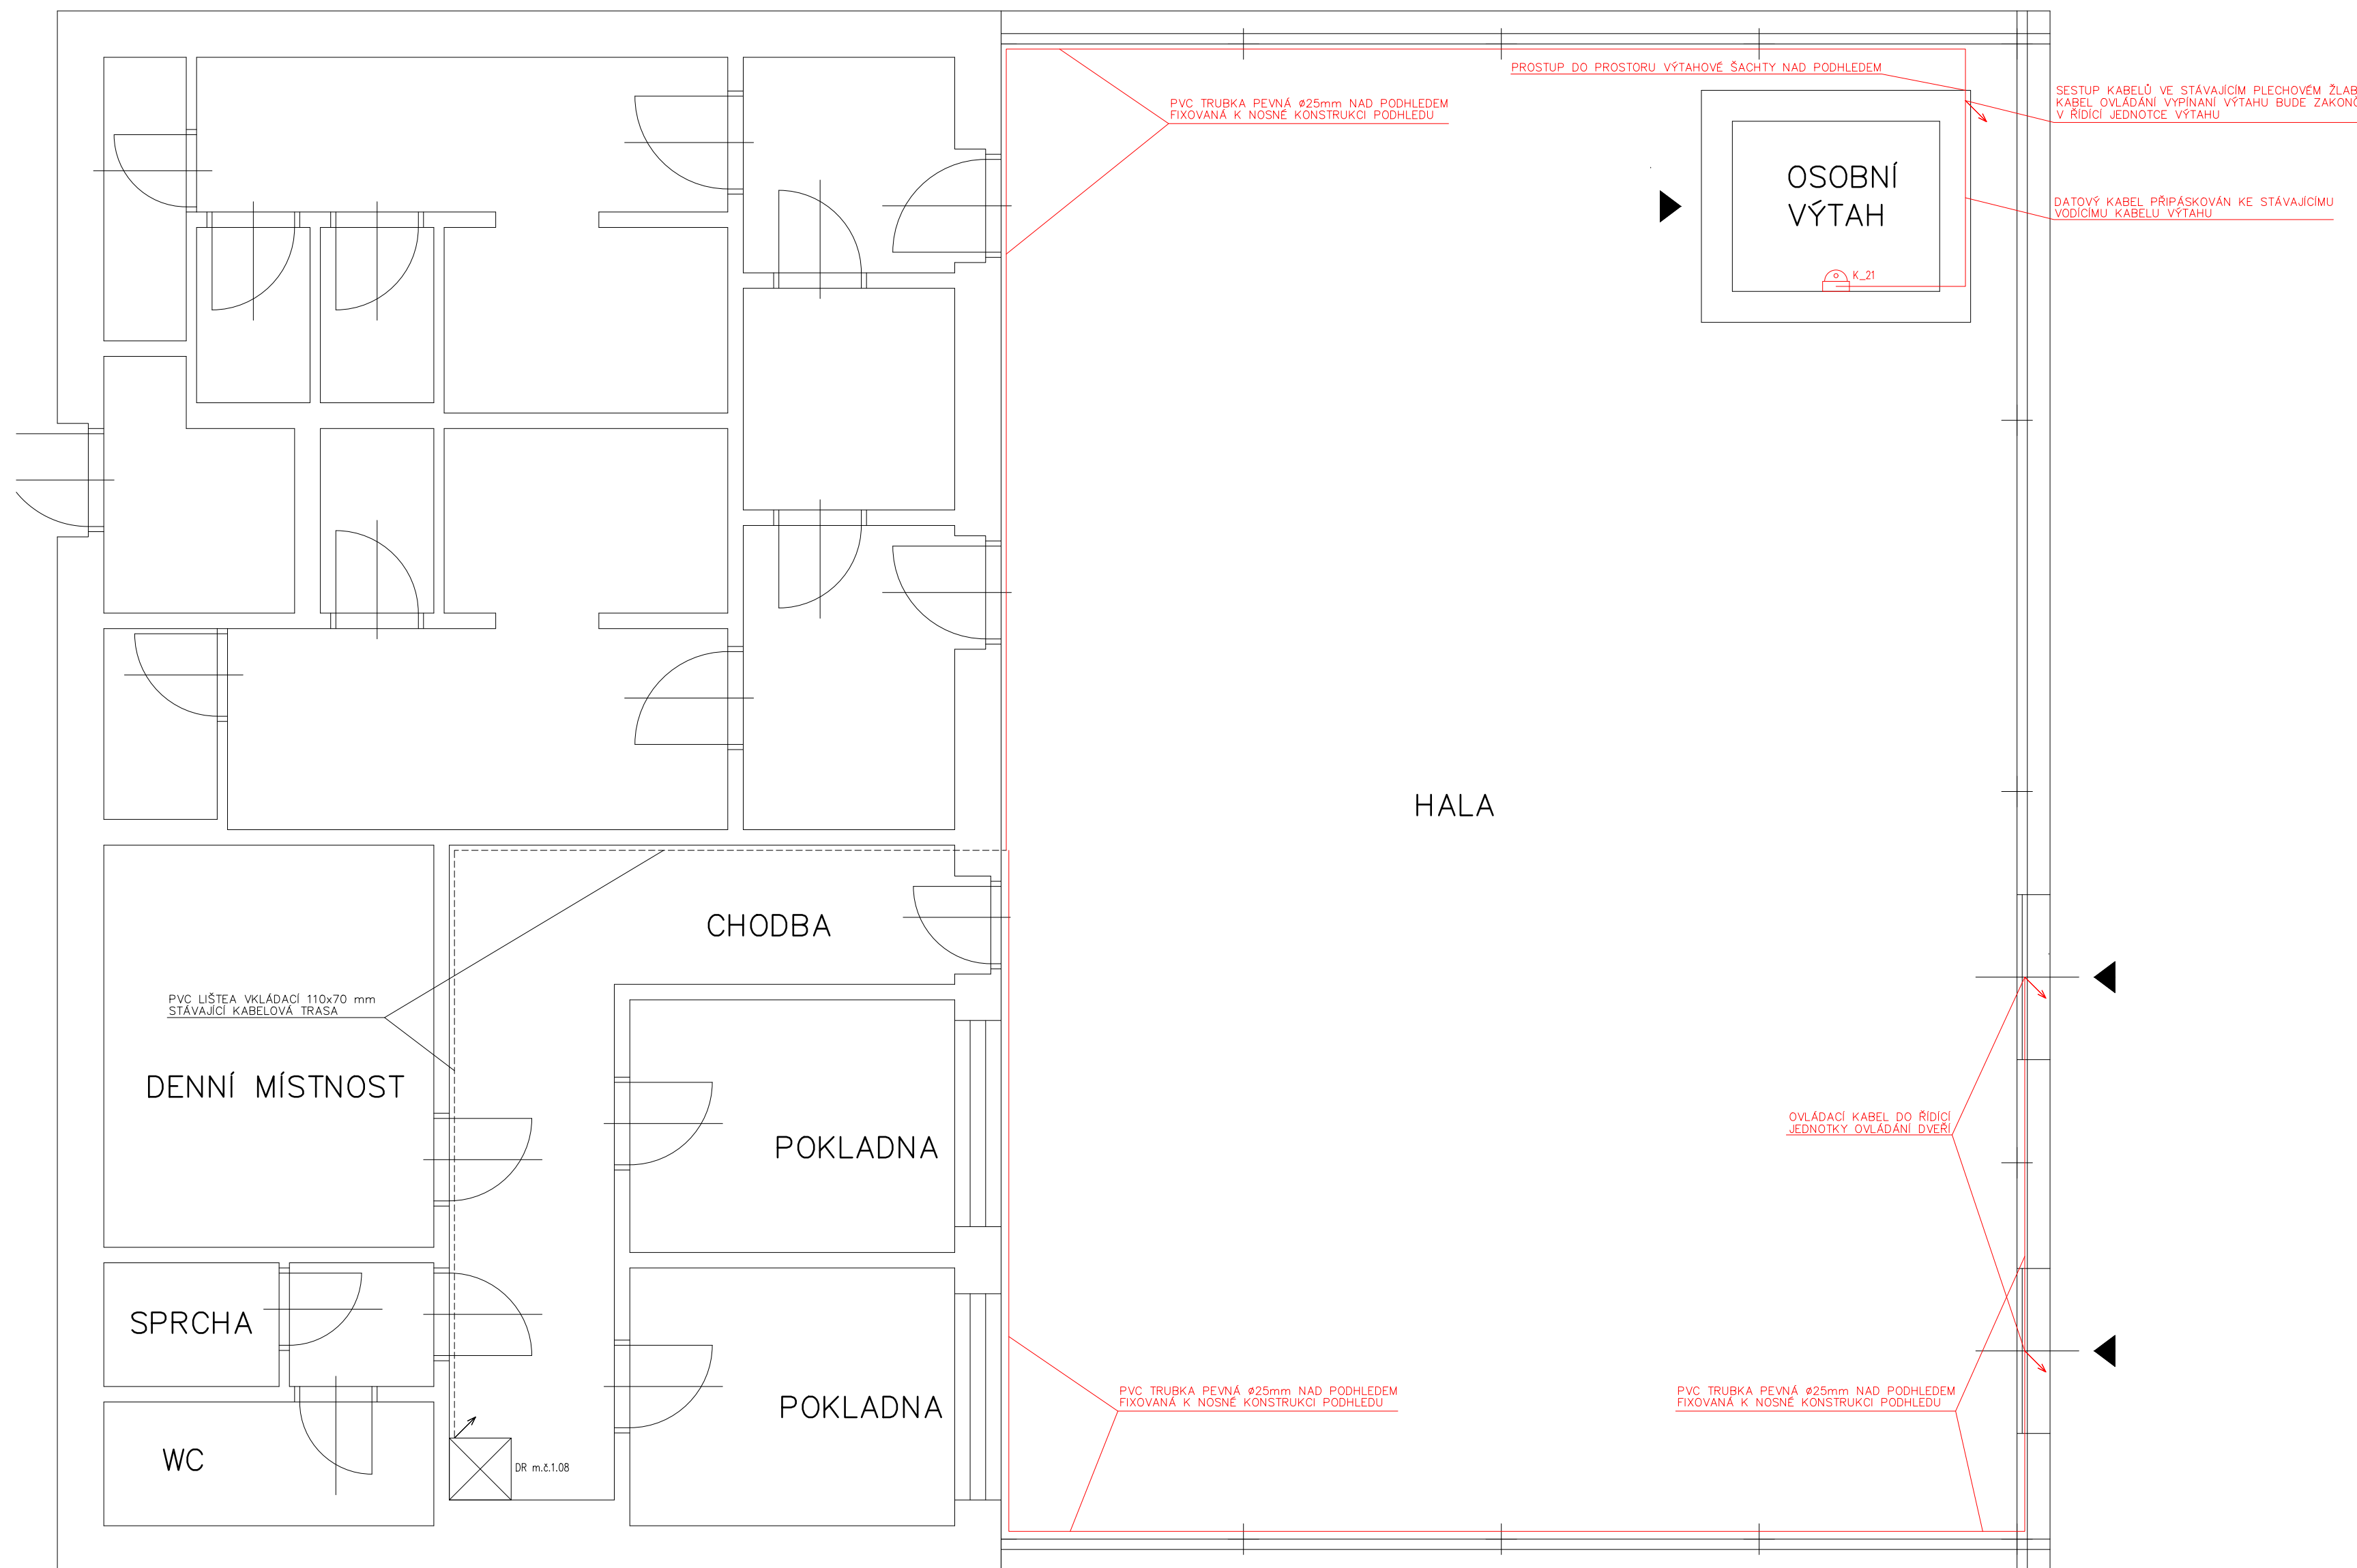


P47 km 256,500

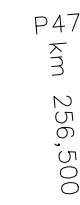

— STÁVAJÍCÍ TECHNOLOGIE
— NOVÉ TECHNOLOGIE
— DEMONTOVANÉ TECHNOLOGIE

Jiná ověření:		Paré:	
Orientační schéma:		Razítko oprávněné osoby:	
		Podpis: Datum:	
Revize:	Datum:	Popis:	Kontrolová:
[001]	13.12.2023	Dokumentace k přílohimám	
[002]	20.3.2024	Dokumentace po přílohimách	
Stavebník/Investor:		SPRÁVA ŽELEZNIC	
Adresa:		K Vápence 2745, 530 02 Pardubice	
Zástupce investora:		T: +420 466 055 111	
Adresa:		E: info@prodin.cz	
Zhotovitel díla:		PRODIN a.s.	
Adresa:		K Vápence 2745, 530 02 Pardubice	
Kontakt:		T: +420 466 055 111	
		E: info@prodin.cz	
Zhotovitel částí/objektu:		Ing. Martin Kolář	
Adresa:		Mezi domy 754, 252 42 Jesenice	
Kontakt:		T: +420 737 264 404	
		E: martin.kolar@nsvplus.cz	
Hlavní projektant (HIP):		Ing. Jiří Nesi	
		Specialista: Ing. Martin Kolář	
Název stavby/akce:		Zvýšení bezpečnosti a komfortu cestujících na zastávce Ústí nad Orlicí město	
Název části:		Technická a technologická zařízení	
Název objektu/díli části:		Technická a technologická zařízení	
Název přílohy:		Přidory čekárny a 1.nástupišť	
Název díli části přílohy:			
Odpovědný projektant:		Zpracovatel přílohy:	
Ing. Martin Kolář		Měřítko: 1:50, 1:100	
Kraj:		Formáty: 10 x A4	
Pardubický		TUDU:	
Katastrální území:			
Kú: Ústí nad Orlicí			
Ověření:		Ověření:	
Stupeň dokumentace: Čas:		Podpis:	
[proba dle informace]		Příloha:	
		Revize:	