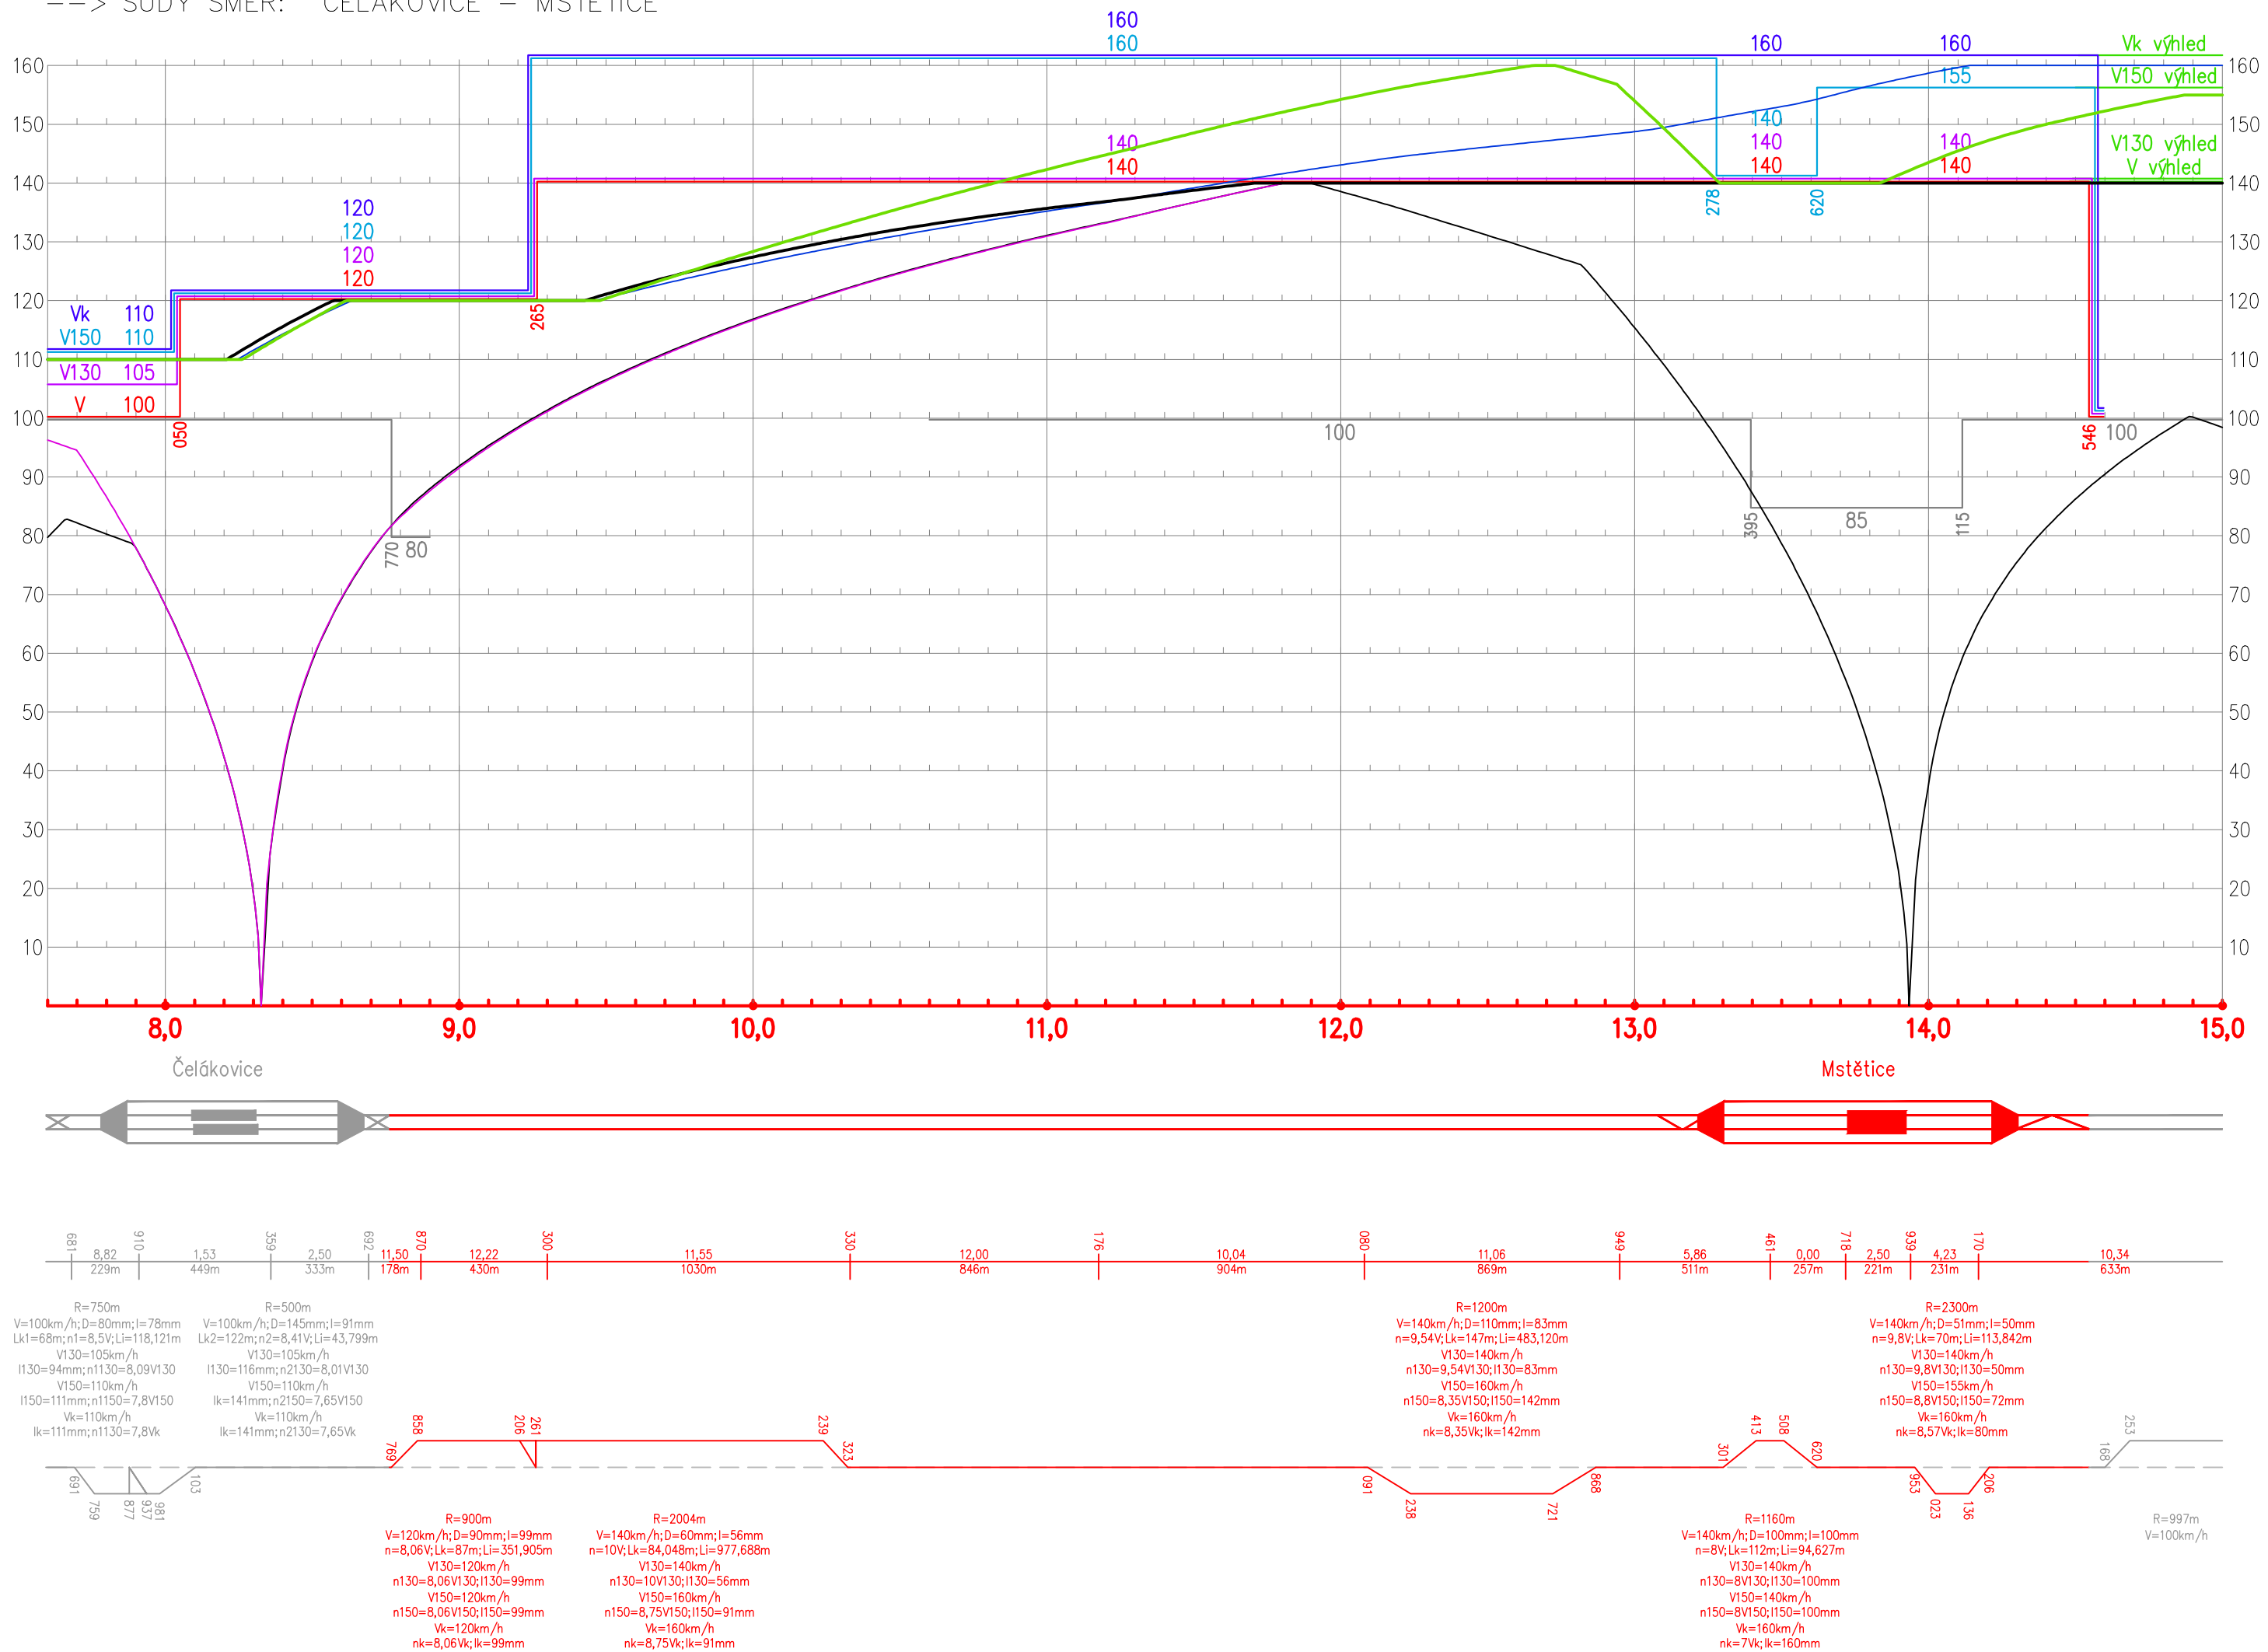
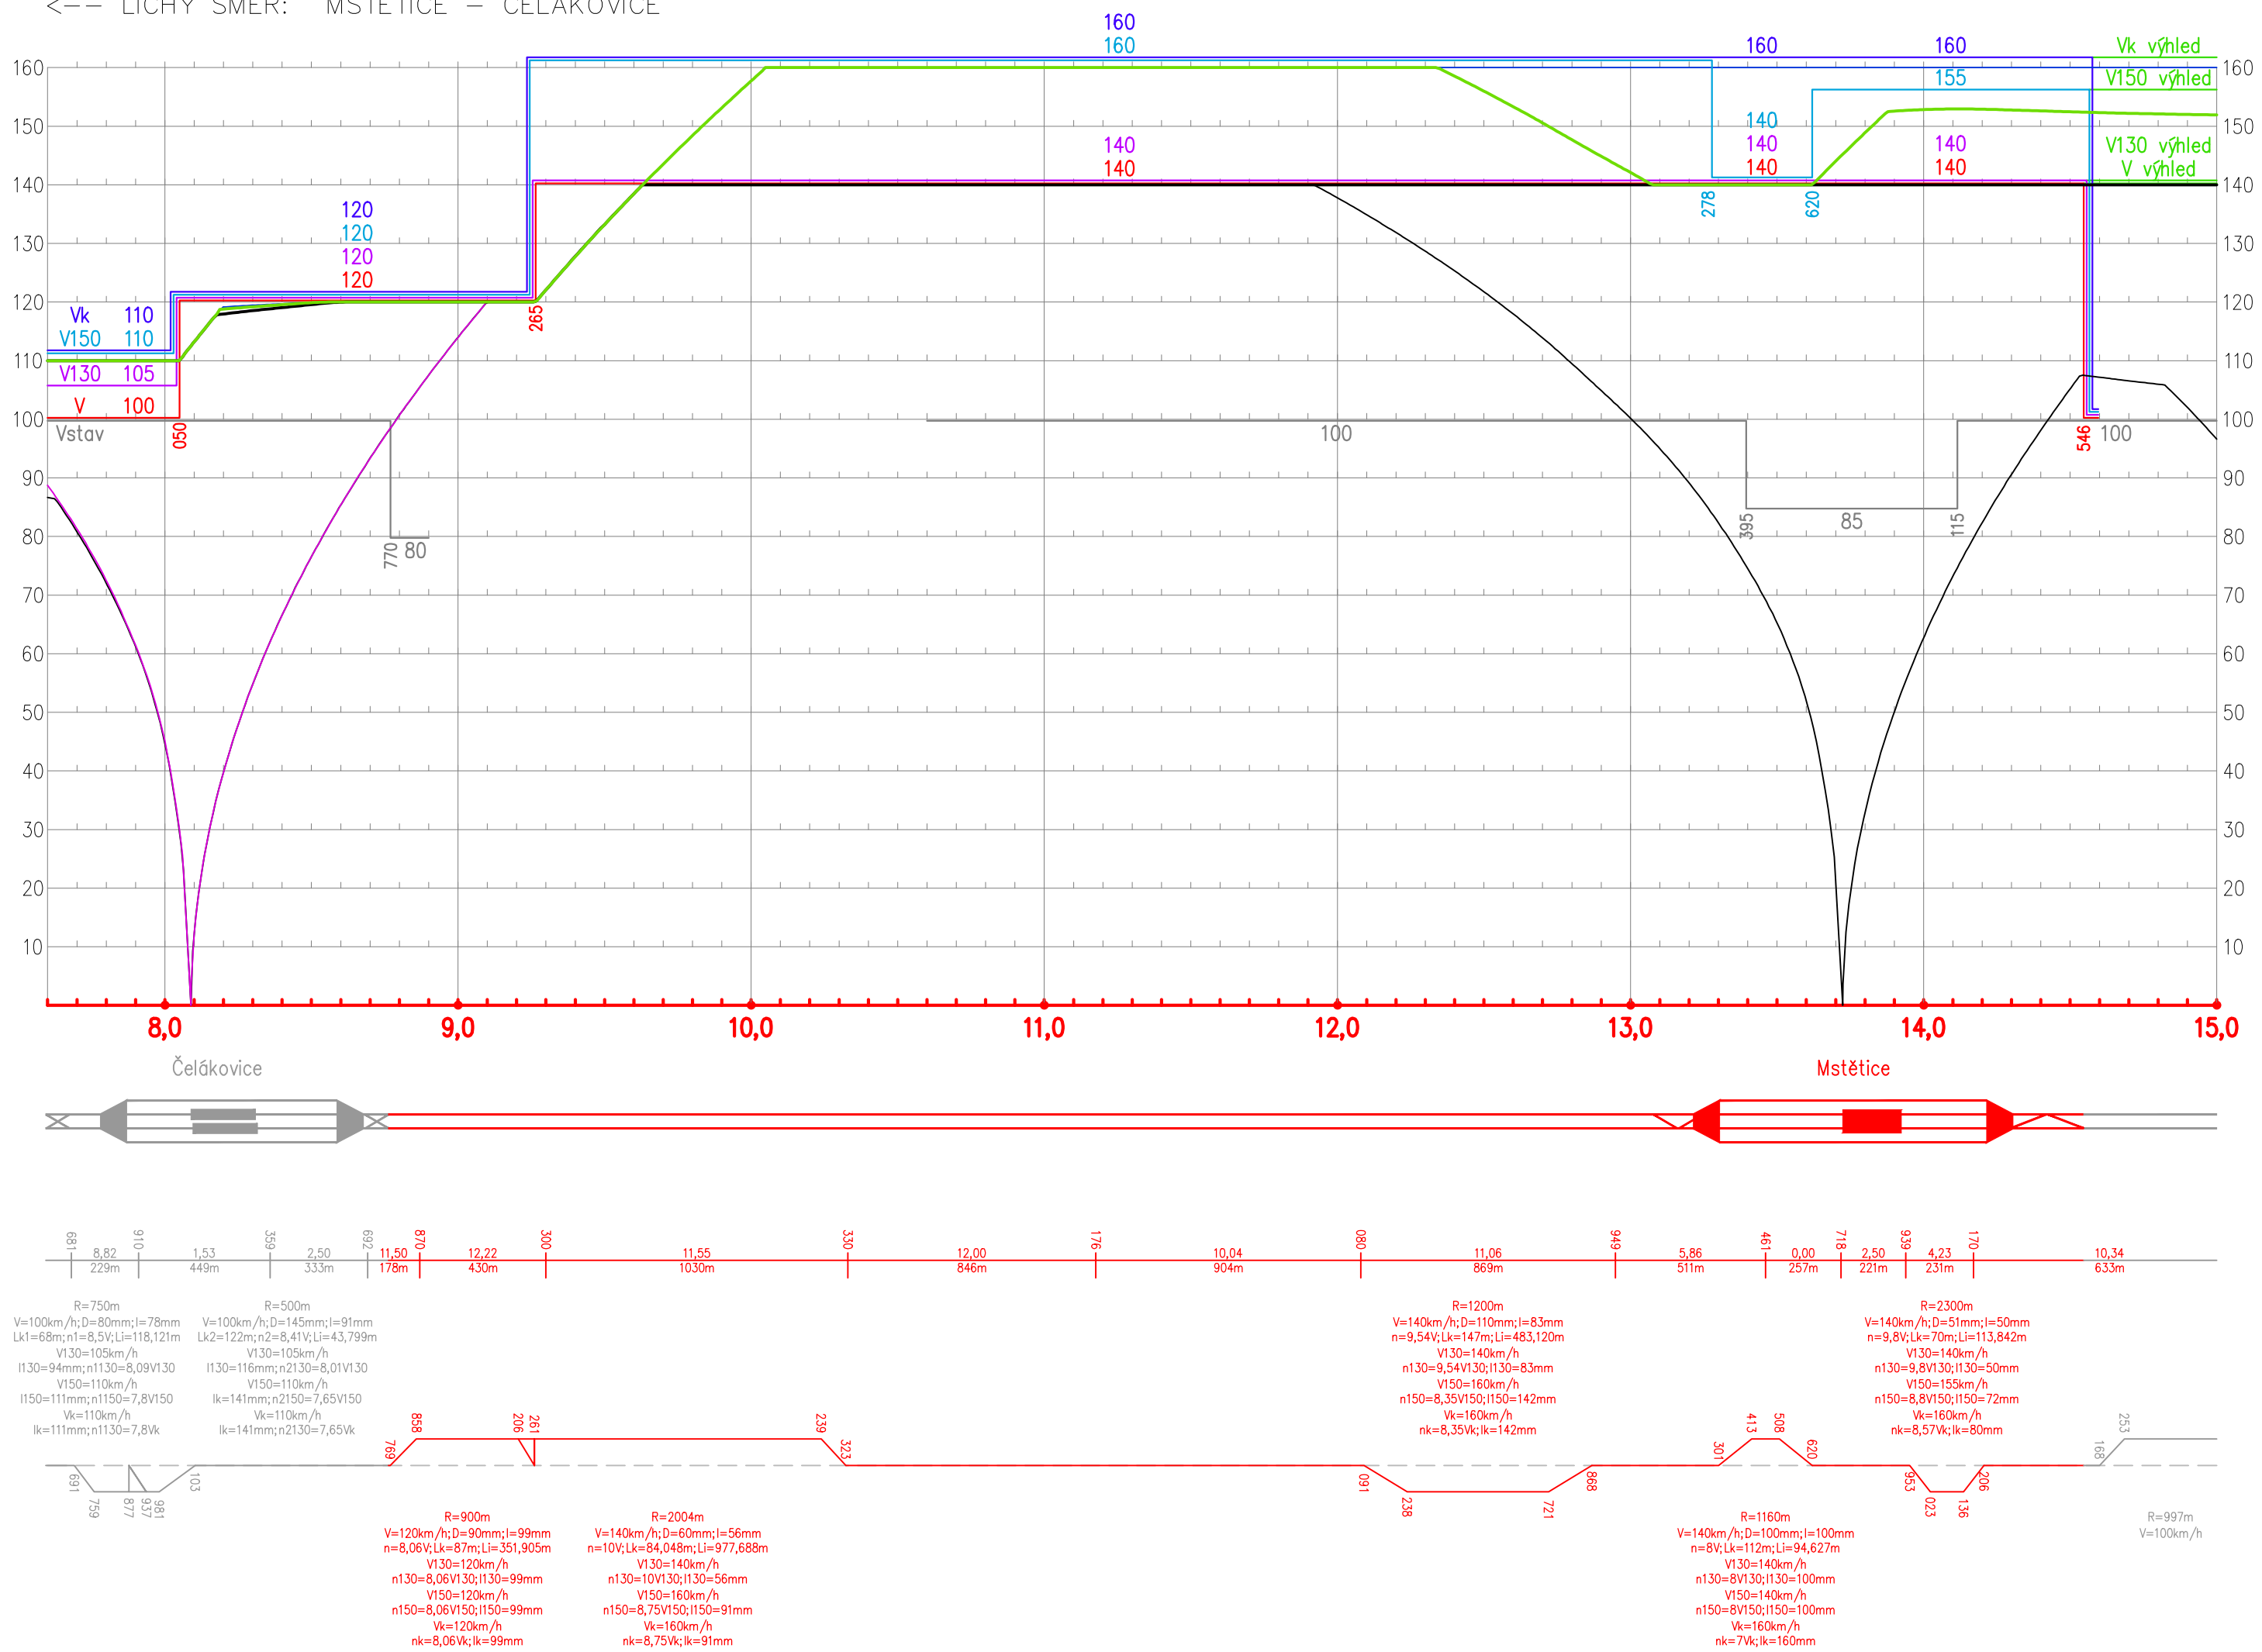



--> SUDÝ SMĚR: ČELÁKOVICE – MSTĚTICE



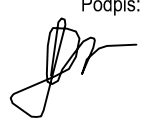
<-- LICHÝ SMĚR: MSTĚTICE – ČELÁKOVICE



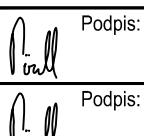
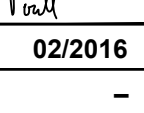
ZAPRACOVÁNÍ PŘIPOMÍNEK 02/2016

Změna:	Název změny:	Datum:	Provedl:	Podpis:
Investor, objednatel:		Správa železniční dopravní cesty, státní organizace		Kontaktní adresa:
		Dlážděná 1003/7 110 00 Praha 1		Správa železniční dopravní cesty, s.o. Stavební správa západ Sokolovská 278/1955, 190 00 Praha 9

METROPROJEKT Praha a.s. nám. I. P. Pavlova 2/1786 120 00 Praha 2 generální ředitel: Ing. David Krása tel.: +420 296 154 105 www.metroprojekt.cz info@metroprojekt.cz		Souprava číslo:
--	---	-----------------

HIP: Ing. Jaroslav Janeček tel.: +420 296 154 302 Stupeň: PD (DUR)	Podpis:  Název a účel díla: Optimalizace trat'ového úseku Čelákovice (mimo) - Mstětice (včetně)
--	---

Zpracovatel: Ing. Jaroslav Janeček tel.: +420 296 154 209 Vedoucí útvaru: Ing. Zbyněk Pěnka	Název části díla: Souhrnná část Graf dynamického průběhu rychlosti	B. B.11
---	--	---------

Odpovědný projektant: Ing. David Pöschl Výpracoval: Ing. David Pöschl	Podpis:  Podpis: 	Název přílohy: Graf dynamického průběhu rychlosti	Změna: 000
Skart. zrak. V20/2036 Prost. formát: 3x44	Datum: 02/2016 Měřítko: -	Číslo příl.: 001	
ČD:	15	6590	02
	11	00	00