





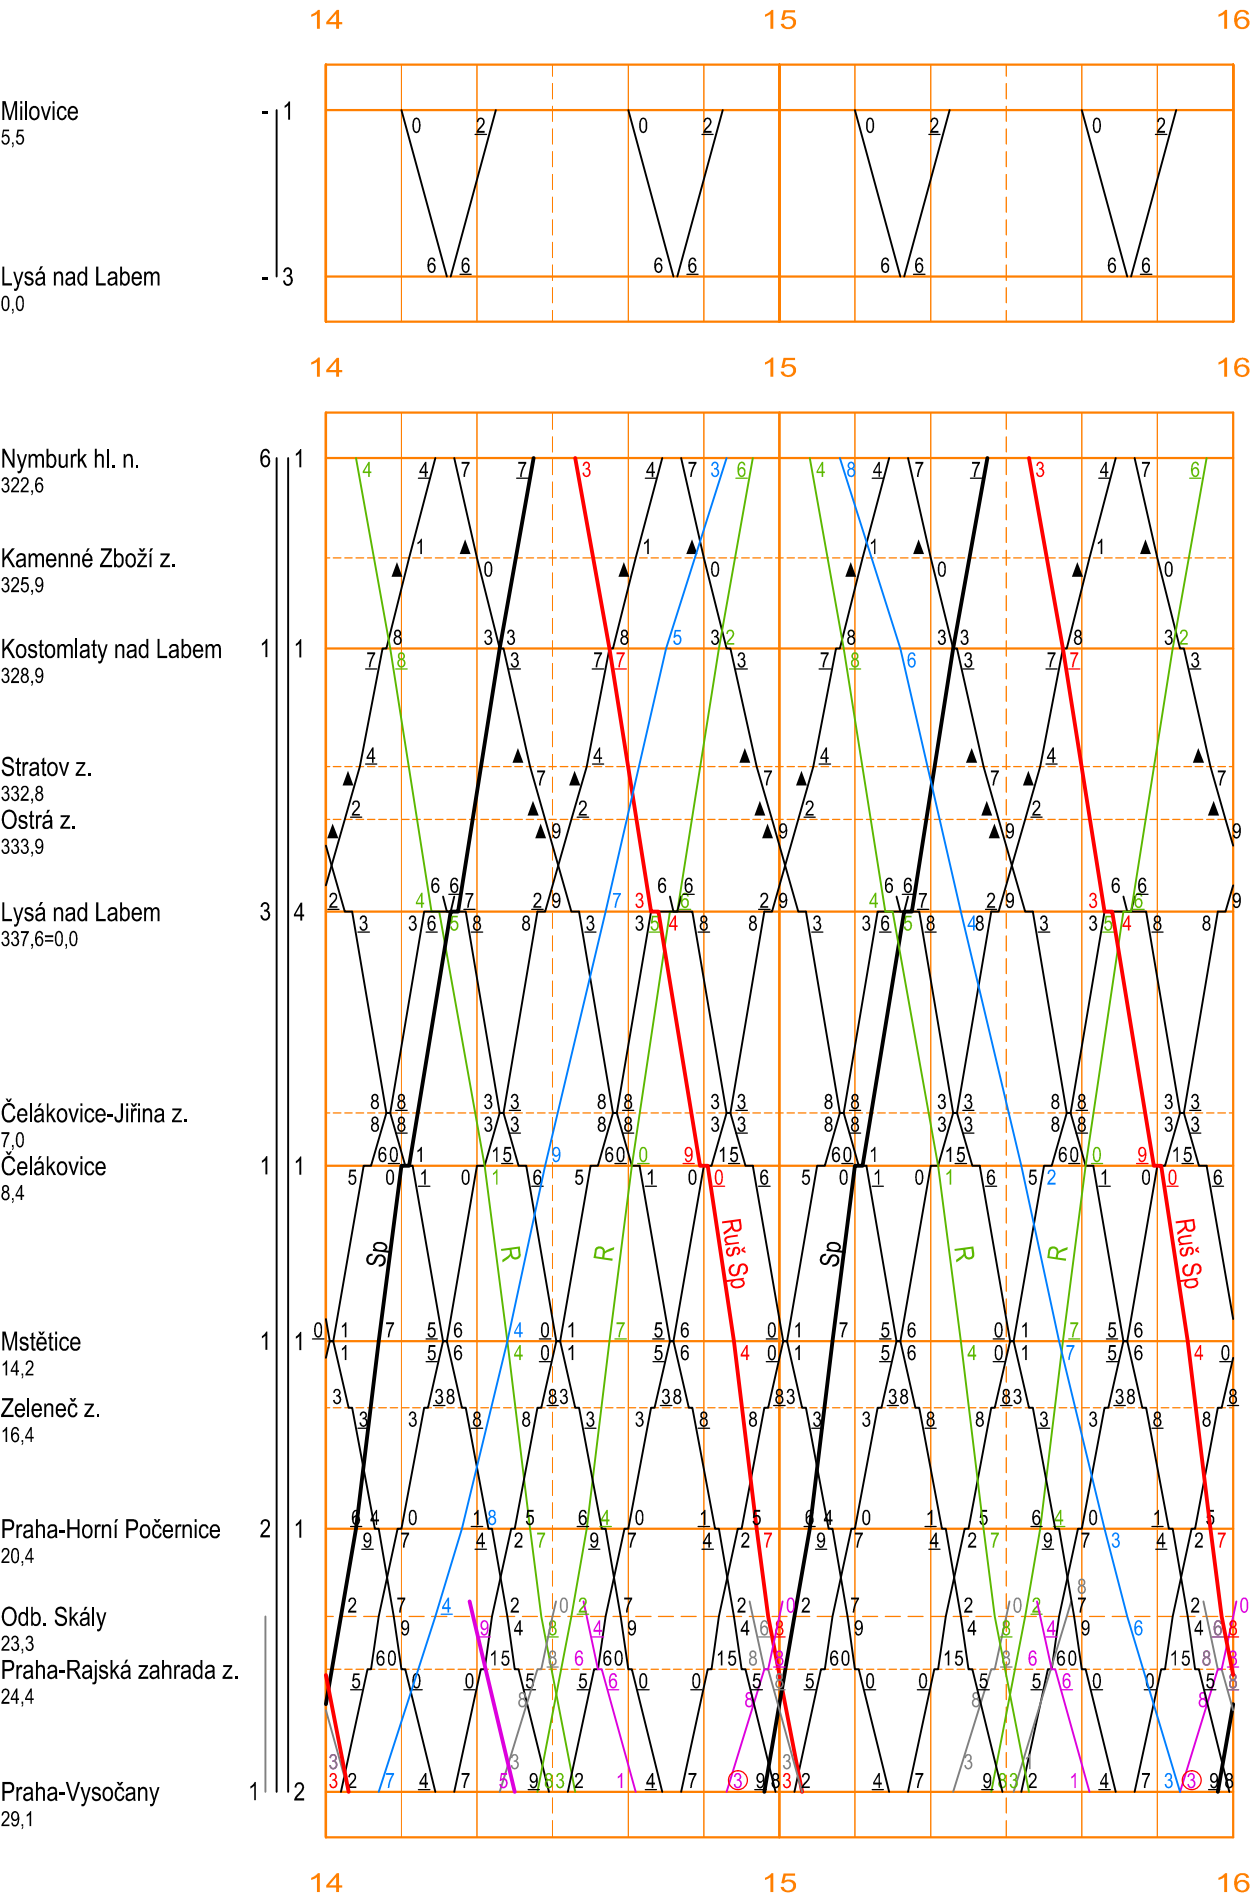



NÁVRHOVÝ GVD
NYMBURK HL. N. / MILOVICE – LYSÁ NAD LABEM – PRAHA-VYSOČANY
VARIANTA 4.6: Kolín – Lysá nad Labem dle varianty minimální, bez Libické spojky

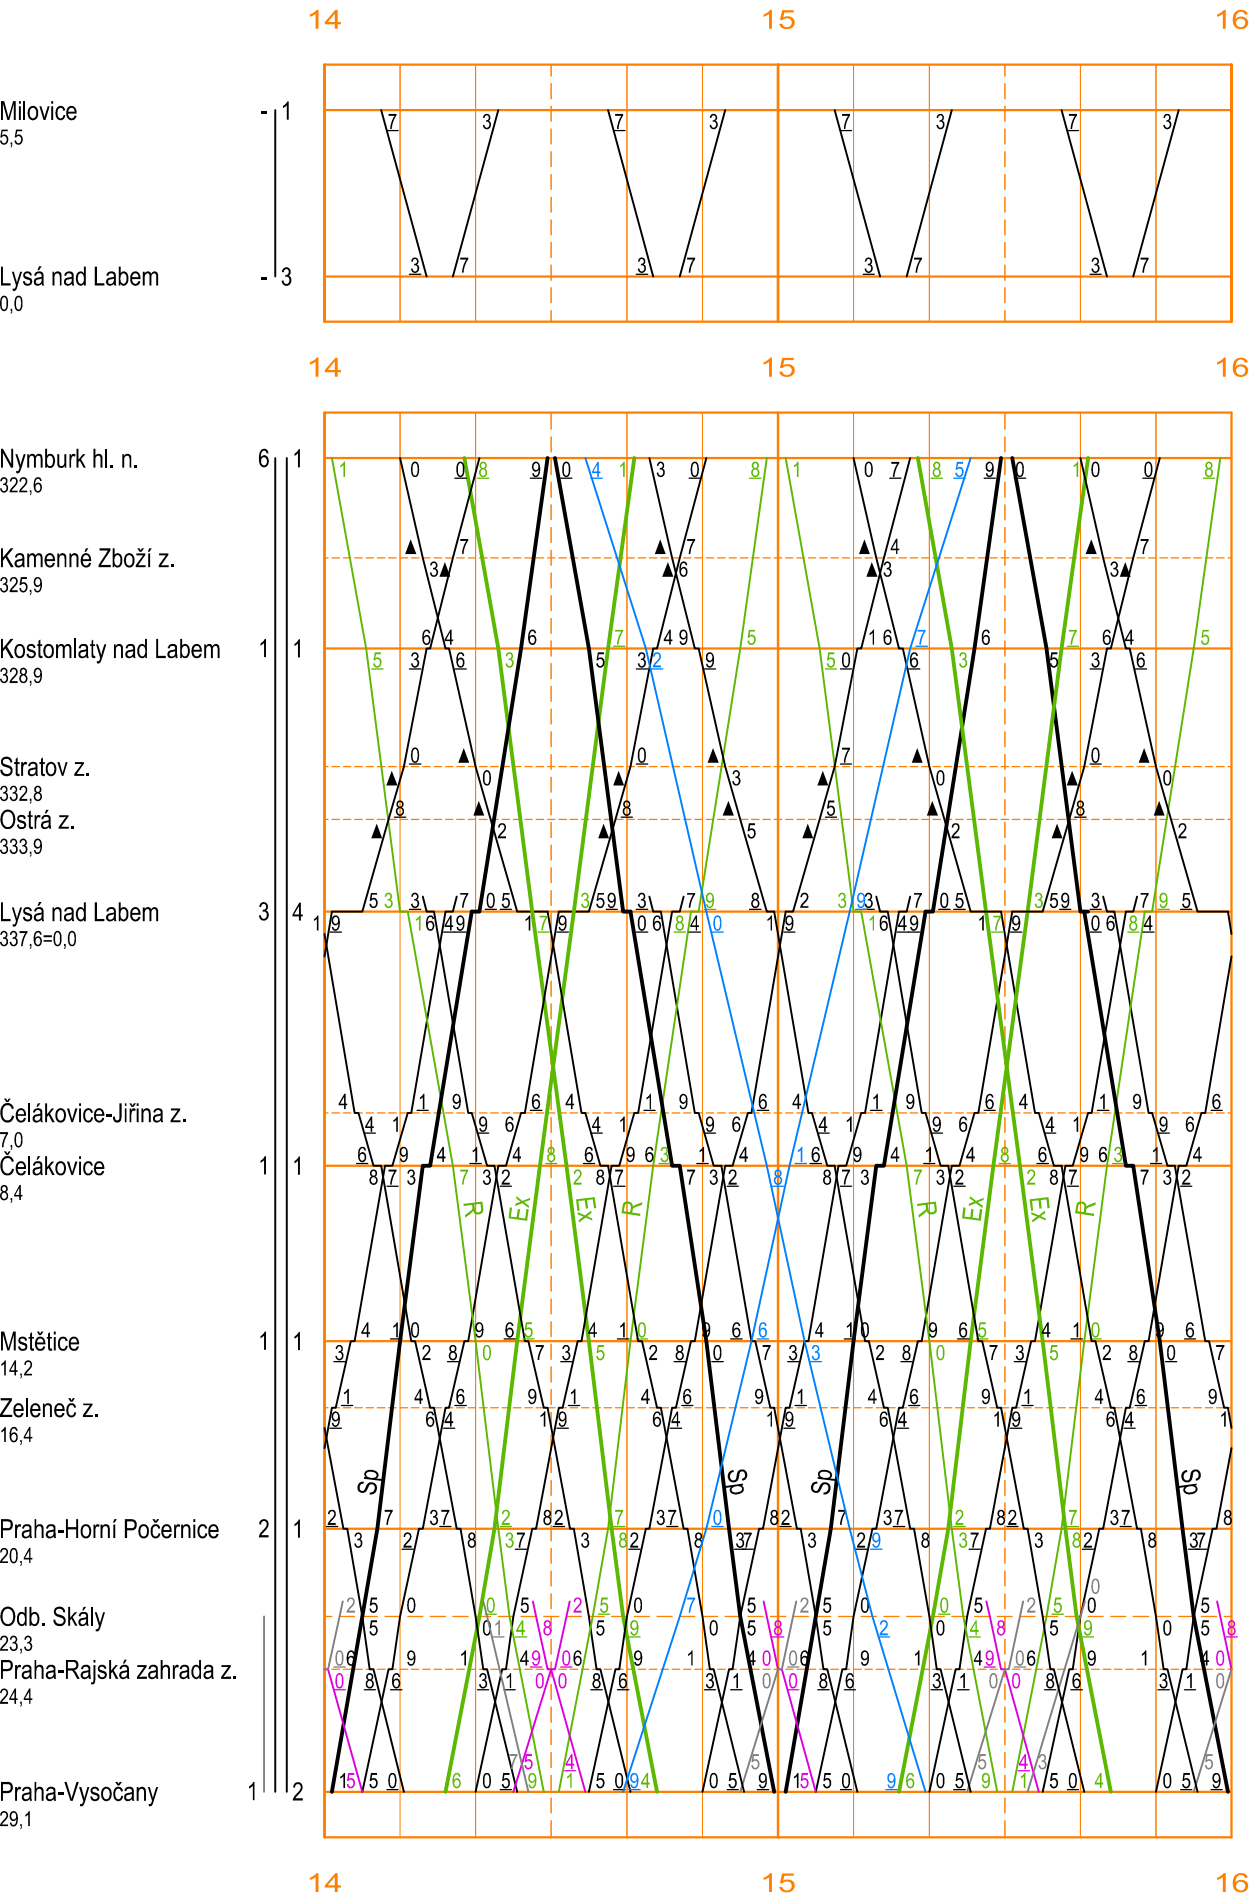

NÁVRHOVÝ GVD
NYMBURK HL. N. / MILOVICE – LYSÁ NAD LABEM – PRAHA-VYSOČANY
VARIANTA 4.12: Kolín – Lysá nad Labem dle varianty střední, s Libickou spojkou



ZAPRACOVÁNÍ PŘIPOMÍNEK 02/2016

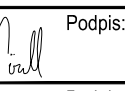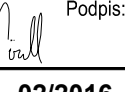Změna:		Název změny:	Datum:	Provedl:	Podpis:
Investor, objednatel:			Kontaktní adresa:		
 SZDC Správa železniční dopravní cesty			Správa železniční dopravní cesty, státní organizace Dlážděná 1003/7 110 00 Praha 1		
METROPROJEKT Praha a.s. nám. I. P. Pavlova 2/1786 120 00 Praha 2 generální ředitel: Ing. David Krása tel.: +420 296 154 105 www.metroprojekt.cz info@metroprojekt.cz			 Souprava číslo:		
HIP:		Podpis:	Název a účel díla:		
Ing. Jaroslav Janeček			Optimalizace traťového úseku Čelákovice (mimo) - Mstětice (včetně)		
tel.: +420 296 154 302					
Stupeň: PD (DUR)					
Zpracovatelský útvar:		Název části díla:		B. B.2	
S60 dopravních staveb		Souhrnná část Základní údaje o provozu, provozní a dopravní technologie			
tel.: +420 296 154 209					
Vedoucí útvaru:		Podpis:			
Ing. Zbyněk Pěnka					
Odpovědný projektant:		Podpis:	Název přílohy:		
Ing. David Pöschl			Návrhové GVD		
Vypracoval:		Podpis:			
Ing. David Pöschl					
Skart. znak: V20/2036		Datum: 02/2016			
Počet formátů: 3xA4		Měřítko: -	IČD:	15	6590
				02	02
				00	00
					003