


ŽST ČELÁKOVICE

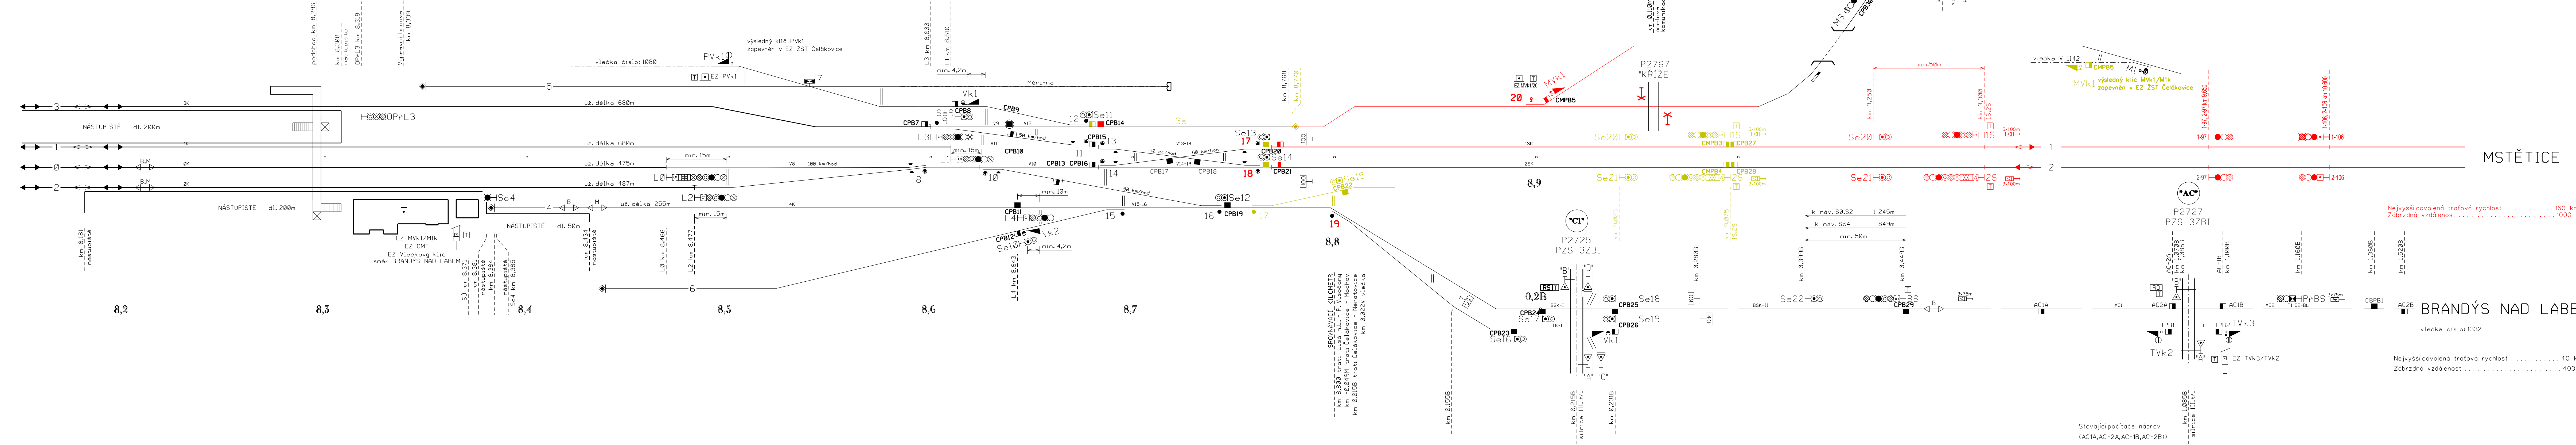

ZAPRACOVÁNÍ PŘIPOMÍNEK 02/2016

Souřadnicový systém S-JTSK
Výškový systém Bpv

Změna:	Název změny:	Datum:	Provedl:	Podpis:

Investor, objednatel:	Správa železniční dopravní cesty, státní organizace Dlážděná 1003/7 110 00 Praha 1	Kontaktní adresa:	Správa železniční dopravní cesty, s.o. Stavební správa západ Sokolovská 278/1955, 190 00 Praha 9
-----------------------	--	-------------------	---

Zhotovitel části dokumentace:	Signal Projekt, s.r.o. Videňská 55, 639 00 Brno	tel.: 515 917 688 fax: 543 331 046
-------------------------------	--	---------------------------------------

METROPROJEKT Praha a.s. nám. I. P. Pavlova 2/1786 120 00 Praha 2 generální ředitel: Ing. David Krása tel.: +420 296 154 302 www.metroprojekt.cz info@metroprojekt.cz		Souprava číslo:
--	--	-----------------

HIP: Ing. Jaroslav Janeček tel.: +420 296 154 302 Soupeř: PD (DUR)	Podpis:	Název a účel díla: Optimalizace trat'ového úseku Čelákovice (mimo) - Mstětice (včetně)
--	---------	--

Zpracovatelský úřad: Střediska 113 tel.: +420 515 917 688 Veršovací úřad: Ing. Milan Lukášek	Název části díla: Technologická část Železniční zabezpečovací zařízení Staniční zabezpečovací zařízení	D. D.1 D.1.1
---	--	--------------------

Odpovědný projektant: Ivo Jabůrek	Podpis:	Název přílohy: PS 03-01-01 žst. Čelákovice, staniční zabezpečovací zařízení Situační schéma - definitivní stav	Změna:
Vypracoval: Ivo Jabůrek	Podpis:	Číslo příl.: 003	
Skart. znak: V20/2037	Datum: 02/2016	ICD:	15 6590 04 01 01 000
Formát: 8xA4	Měřítko:		

LEGENDA:
Nové zařízení
Stávající zařízení
Rušené zařízení