


MSTĚTICE

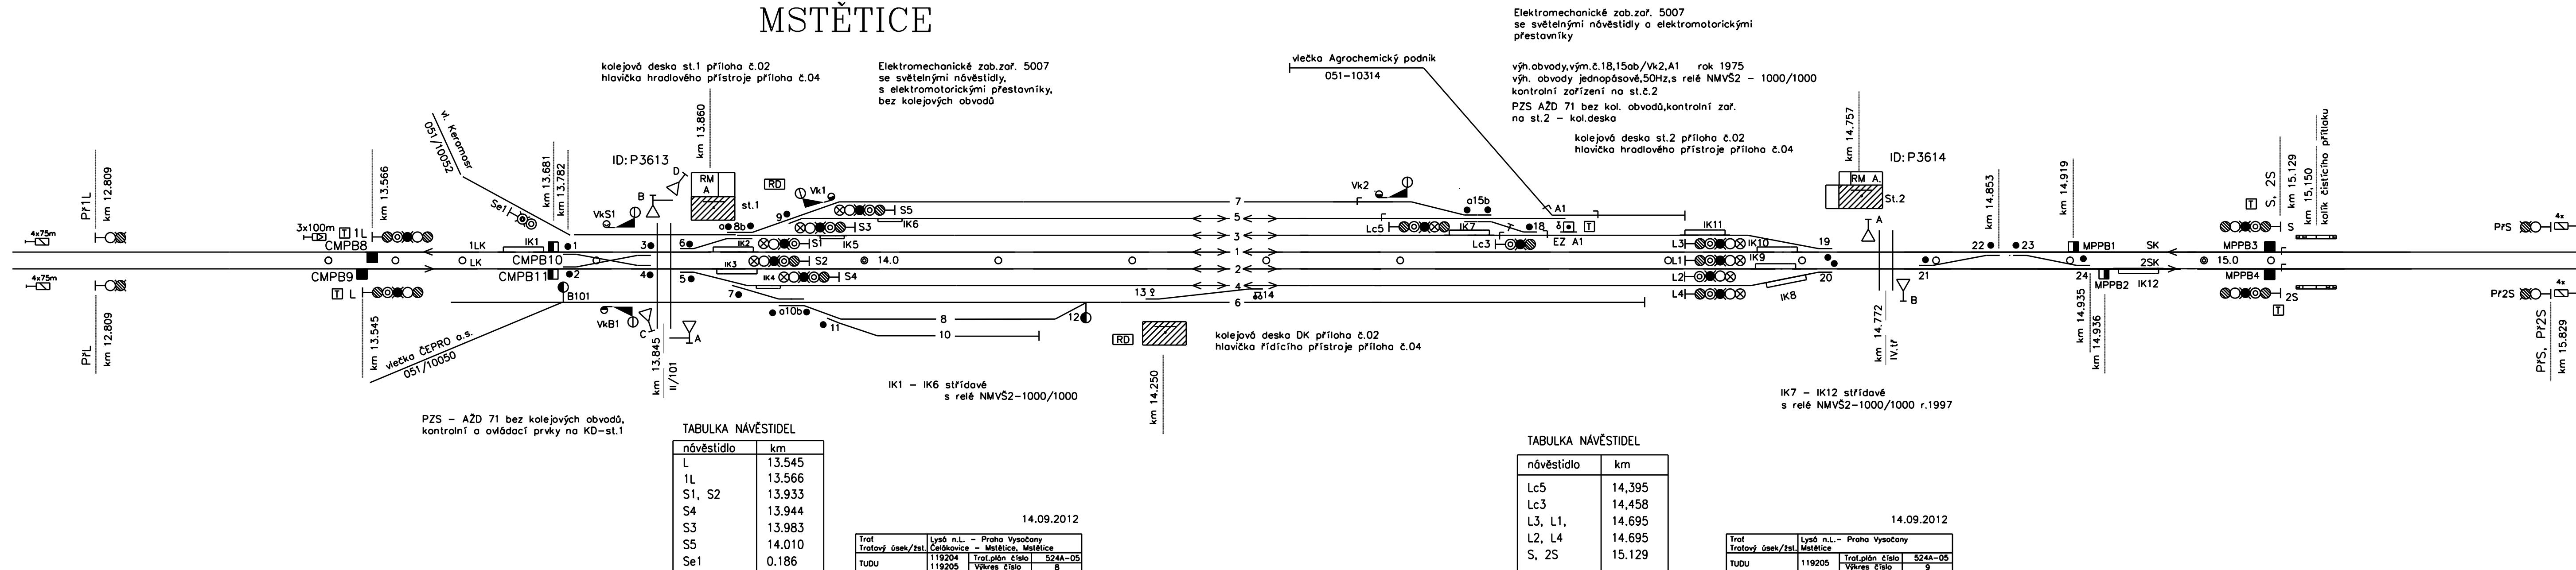

návěstidlo	km
L	13.545
1L	13.566
S1, S2	13.933
S4	13.944
S3	13.983
S5	14.010
Se1	0.186

		14.09.2012	
Trat		Lysé n.l. – Praha Vysočany	
Tratový úsek/zst.		Čeládkovice – Mstětice, Mstětice	
TUDU	119204	Trat.plón číslo	524A-05
	119205	Výkres číslo	8


návěstidlo	km
Lc5	14,395
Lc3	14,458
L3, L1,	14.695
L2, L4	14.695
S, 2S	15.129

		14.09.2012	
Tratí		Lysé n.l. – Praha Vysočany	
Tratový úsek/žst.	Mstěnice		
TUDU	119205	Trat.přón číslo	524A-05
		Výkres číslo	9

ZAPRACOVÁNÍ PŘIPOMÍNEK 02/2016

Souřadnicový systém S-JTSK
Výškový systém Bpv

Změna:	Název změny:	Datum:	Provedl:	Podpis:

Investor, objednatel:  Správa železniční dopravní cesty, státní organizace Dlážďená 1003/7 110 00 Praha 1	Kontaktní adresa: Správa železniční dopravní cesty, s.o. Stavební správa západ Sokolovská 278/1955, 190 00 Praha 9
---	--

Zhotovitel části dokumentace:

signal
PROJEKT

Signal Projekt, s.r.o.
Videňská 55, 639 00 Brno

tel.: 515 917 688
fax: 543 331 046

<p>METROPROJEKT Praha a.s. nám. I. P. Pavlova 2/1786 120 00 Praha 2</p> <p>generální ředitel: Ing. David Krása tel.: +420 296 154 105 www.metroprojekt.cz info@metroprojekt.cz</p>	 <p>METROPROJEKT</p>	<p>Souprava číslo:</p>
--	--	------------------------

HIP: _____ Ing. Jaroslav Janeček tel.: +420 296 154 302		Podpis:  Název a účel díla: Optimalizace traťového úseku Čelákovice (mimo) - Mstětice (včetně)
Stupeň: PD (DUR)		

Zpracovatelský útvar: Středisko 113 tel.: +420 515 917 688	Název části díla: Technologická část Železniční zabezpečovací zařízení Staniční zabezpečovací zařízení	D. D.1 D.1.1
Vedoucí útvaru: Ing. Milan Lukášek	Podpis: 	

Odpovědný projektant:	Podpis:	Název přílohy:	Změna:
Ivo Jabůrek	<i>Jabůrek</i>	PS 05-01-01 žst. Mstětice, staniční zabezpečovací zařízení Situační schéma - stávající stav	000
Vypracoval:	Podpis:		Číslo přil.
Ivo Jabůrek	<i>Jabůrek</i>		007
Škrt. znak:	V20/2037	Datum:	02/2016
Počet formátů:	5x A4	Měřítok:	
iČD:	15	6590	04 01 01 000