


žst. Mstětice

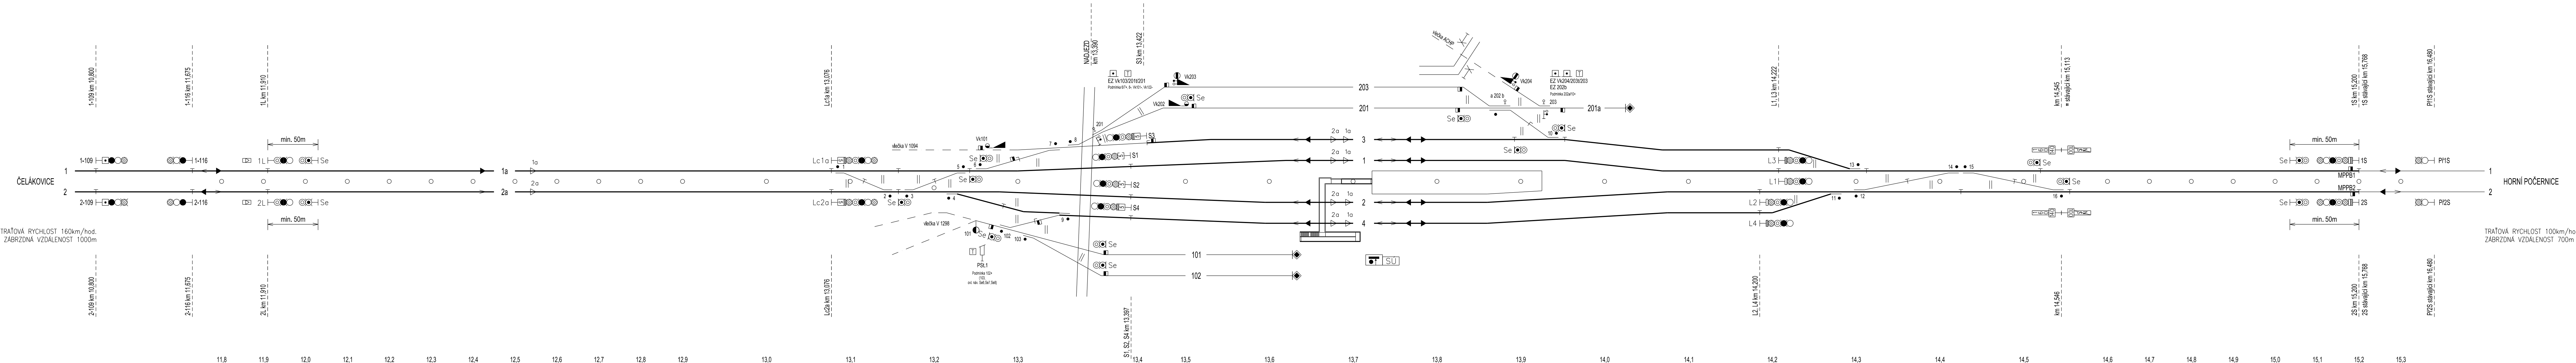

ZPRACOVÁNÍ PŘIPOMÍNEK 02/2016

Souřadnicový systém S-JTSK
Výškový systém Bpv

Změna:	Název změny:	Datum:	Provedl:
			Podpis:

Investor, objednatel: SZDC Správa železniční dopravní cesty, státní organizace Dlažďená 1003/7 110 00 Praha 1	Kontaktní adresa: Správa železniční dopravní cesty, s.o. Stavební správa západ Sokolovská 278/1955, 190 00 Praha 9
--	--

Zhotovitel části dokumentace: signal PROJEKT Signal Projekt, s.r.o. Vládkova 55, 639 00 Brno tel.: 515 917 688 fax: 543 331 046
--

METROPROJEKT Praha a.s. nám. I. P. Pavlova 2/1786 120 00 Praha 2 generální ředitel: Ing. David Krása tel.: +420 296 154 105 www.metroprojekt.cz info@metroprojekt.cz	METROPROJEKT	Souprava číslo:
---	---------------------	-----------------

HIP: Ing. Jaroslav Janeček tel.: +420 296 154 302 Stupeň: PD (DUR)	Podpis:	Název a úhel díla: Optimalizace trat'ového úseku Čelákovice (mimo) - Mstětice (včetně)
---	---------	--

Zpracovatelský úřad: Středisko 113 tel.: +420 515 917 688 Vedoucí úřadu: Ing. Milan Lukášek	Název části díla: Technologická část Železniční zabezpečovací zařízení Staniční zabezpečovací zařízení	D. D.1 D.1.1
--	--	--------------------

Odpovědný projektant: Ivo Jabůrek	Podpis:	Název přílohy: PS 05-01-01 žst. Mstětice, staniční zabezpečovací zařízení Situáční schéma - definitivní stav	Změna: 000
Vypracoval: Ivo Jabůrek	Podpis:	Číslo příl.: 008	
Skart. znak: V20/2037	Datum: 02/2016	KČD: 15 6590 04 01 01 000	
Počet formát: 7xA4	Měřítko:		