




domovní rozvaděč RB01
za vstupními dveřmi
2.NP

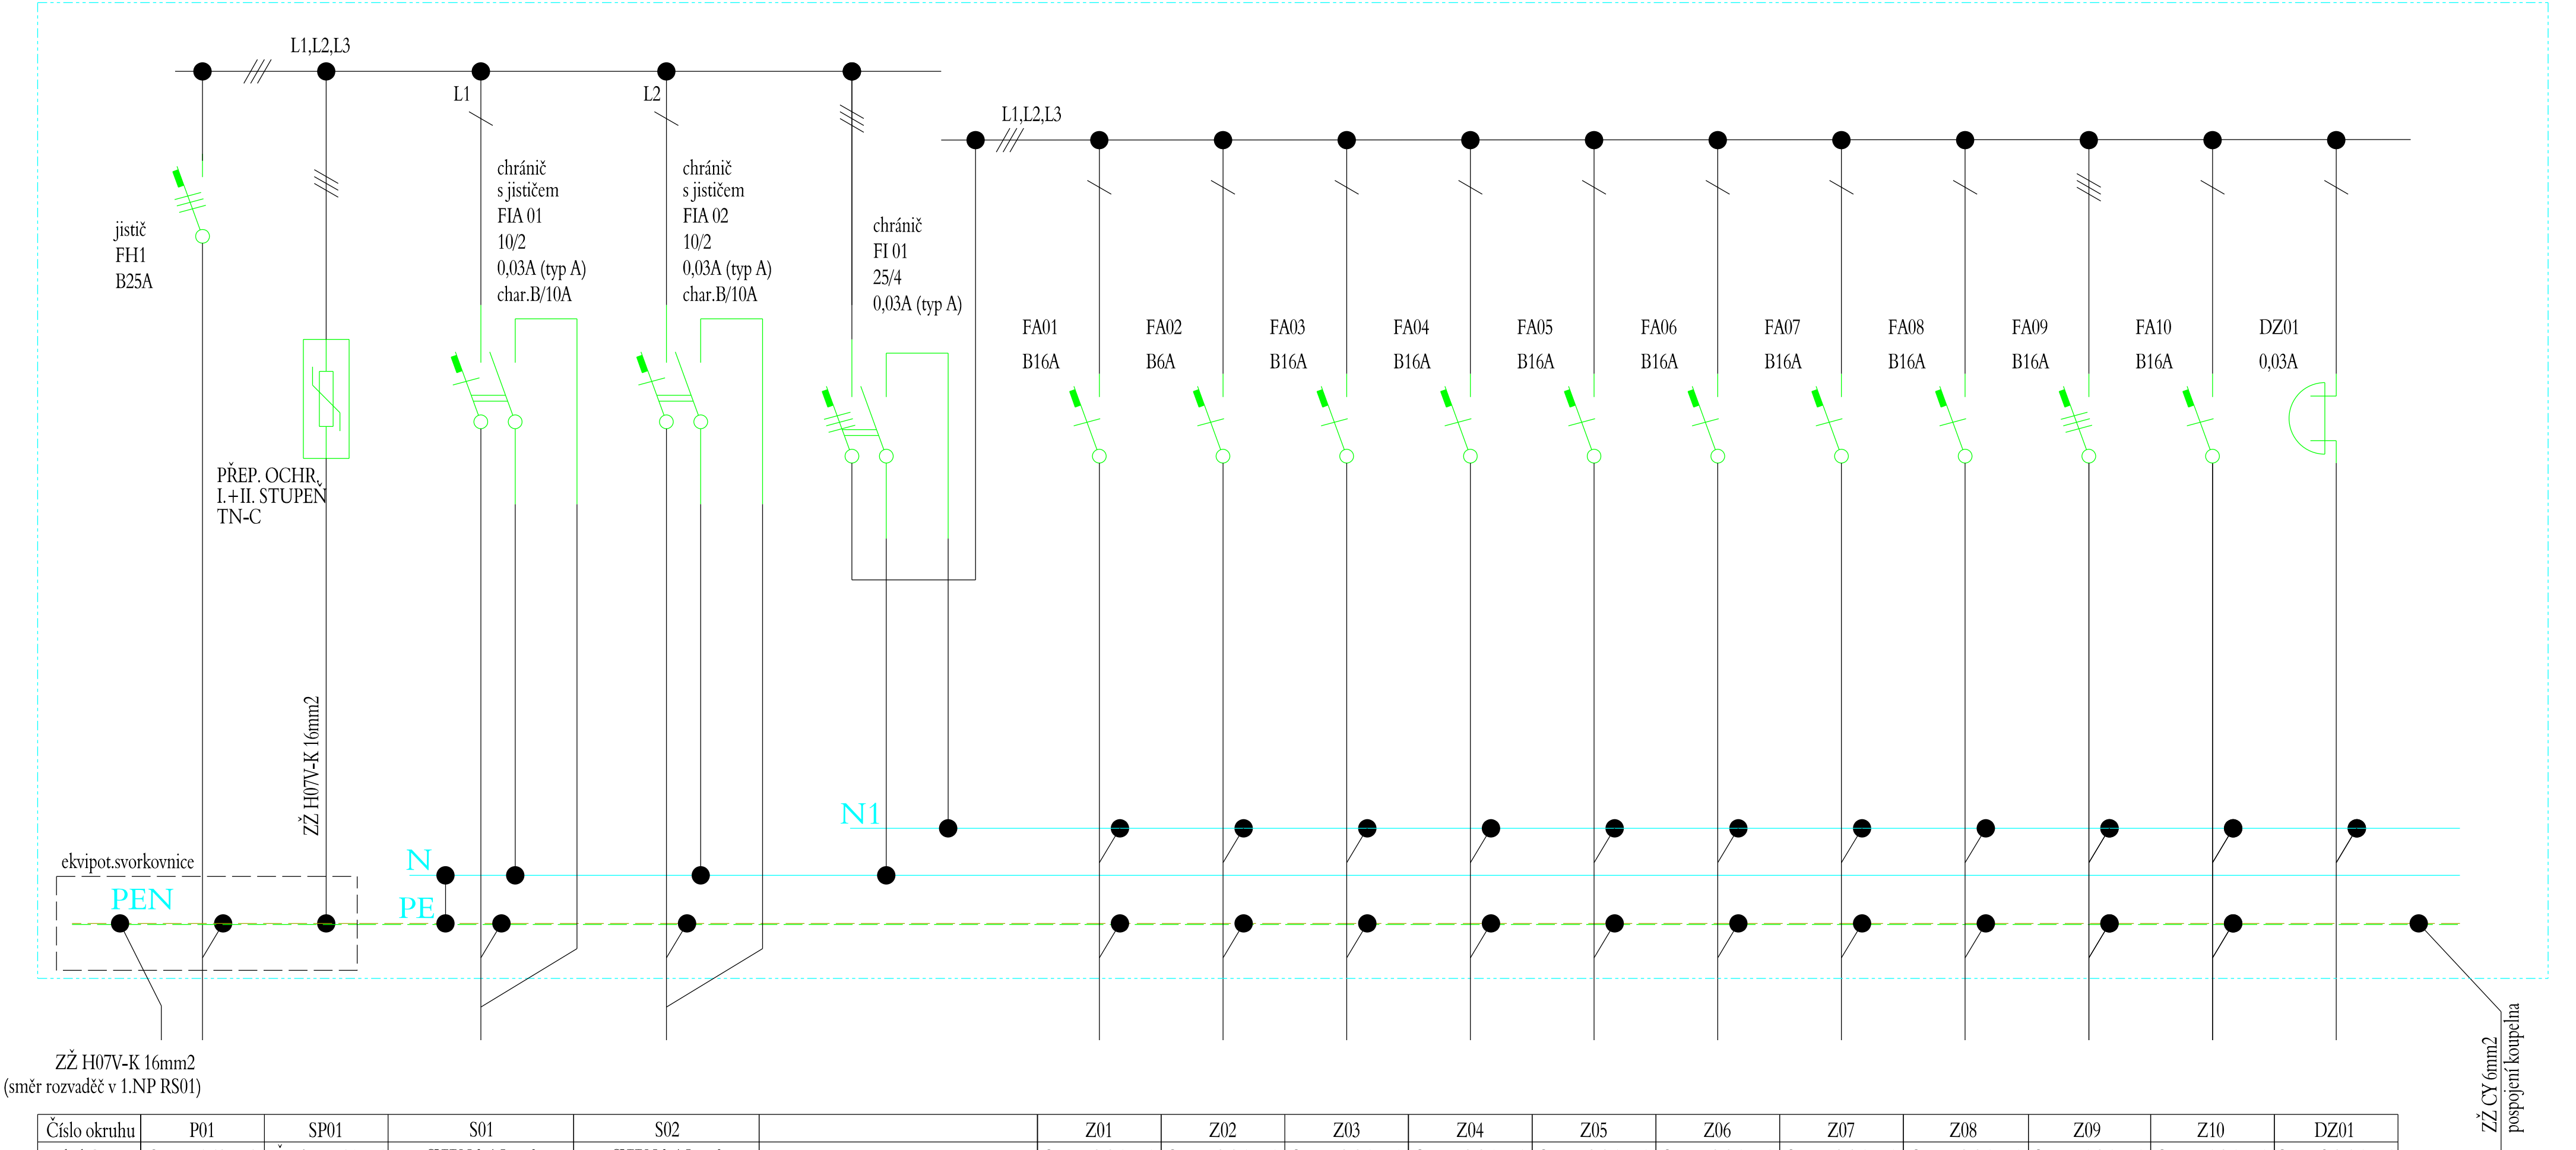

Číslo okruhu	P01	SP01	S01	S02		Z01	Z02	Z03	Z04	Z05	Z06	Z07	Z08	Z09	Z10	DZ01
Kabel CYKY	CYKY-J 4x10mm2	ZŽ H07V-K 16mm2	CYKY-J 3x1,5mm2	CYKY-J 3x1,5mm2		CYKY-J 3x2,5mm2	CYKY-J 3x2,5mm2	CYKY-J 3x2,5mm2	CYKY-J 3x2,5mm2	CYKY-J 3x2,5mm2	CYKY-J 3x2,5mm2	CYKY-J 3x2,5mm2	CYKY-J 3x2,5mm2	CYKY-J 5x2,5mm2	CYKY-J 5x2,5mm2	CYKY-O 2x1,5mm2
Okruh	přívod 400V/25A elektroměr	svodič přepětí 400V/25A	Světla 230V/10A chodba, WC komora, koupelna	Světla 230V/10A pokoj 01, 02, 03		Zásuvky 230V/16A chodba, WC koupelna, komora	Zásuvky 230V/16A plyn.kotel	Zásuvky 230V/16A pračka	Zásuvky 230V/16A pokoj 01	Zásuvky 230V/16A pokoj 02	Zásuvky 230V/16A pokoj 03	Zásuvky 230V/16A kuchyně - linka, digestoř	Zásuvky 230V/16A kuchyně - linka, digestoř	Zásuvka 400V/16A el. sporák	Zásuvka 230V/16A přída	tlačítko zvonek 230V/0,03A domovní zvonek

VYPRACOVAL	Martin Zavadil	ZOD. PROJEKTANT	Martin Zavadil	
KONTROLOVAL	Roman Dvořáček			
KRAJ	JIHOMORAVSKÝ	OKRES	ZNOJMO	
KATASTR. ÚZEMÍ	Šumná [764256]			
MÍSTO STAVBY	Šumná			
STAVEBNÍK	Správa železnic, státní organizace			
NÁZEV STAVBY	Šumná - výpravní budova č. pop. 37 oprava Bytu 2. NP			
NÁZEV VÝKRESU	SCHÉMA ROZVADĚČE RB01 - oprava bytu			
				Č. STAVBY: 2500546
				DATUM: 02/2025
				FORMÁT: 2xA4
				STUPEŇ PD: DPS
				MĚŘÍTKO: Č. VÝKRESU: D.01.1.2